



PLANTA BAIXA - PÓRTICO
ESC.: 1/50



FACHADA FRONTAL
ESC.: 1/50

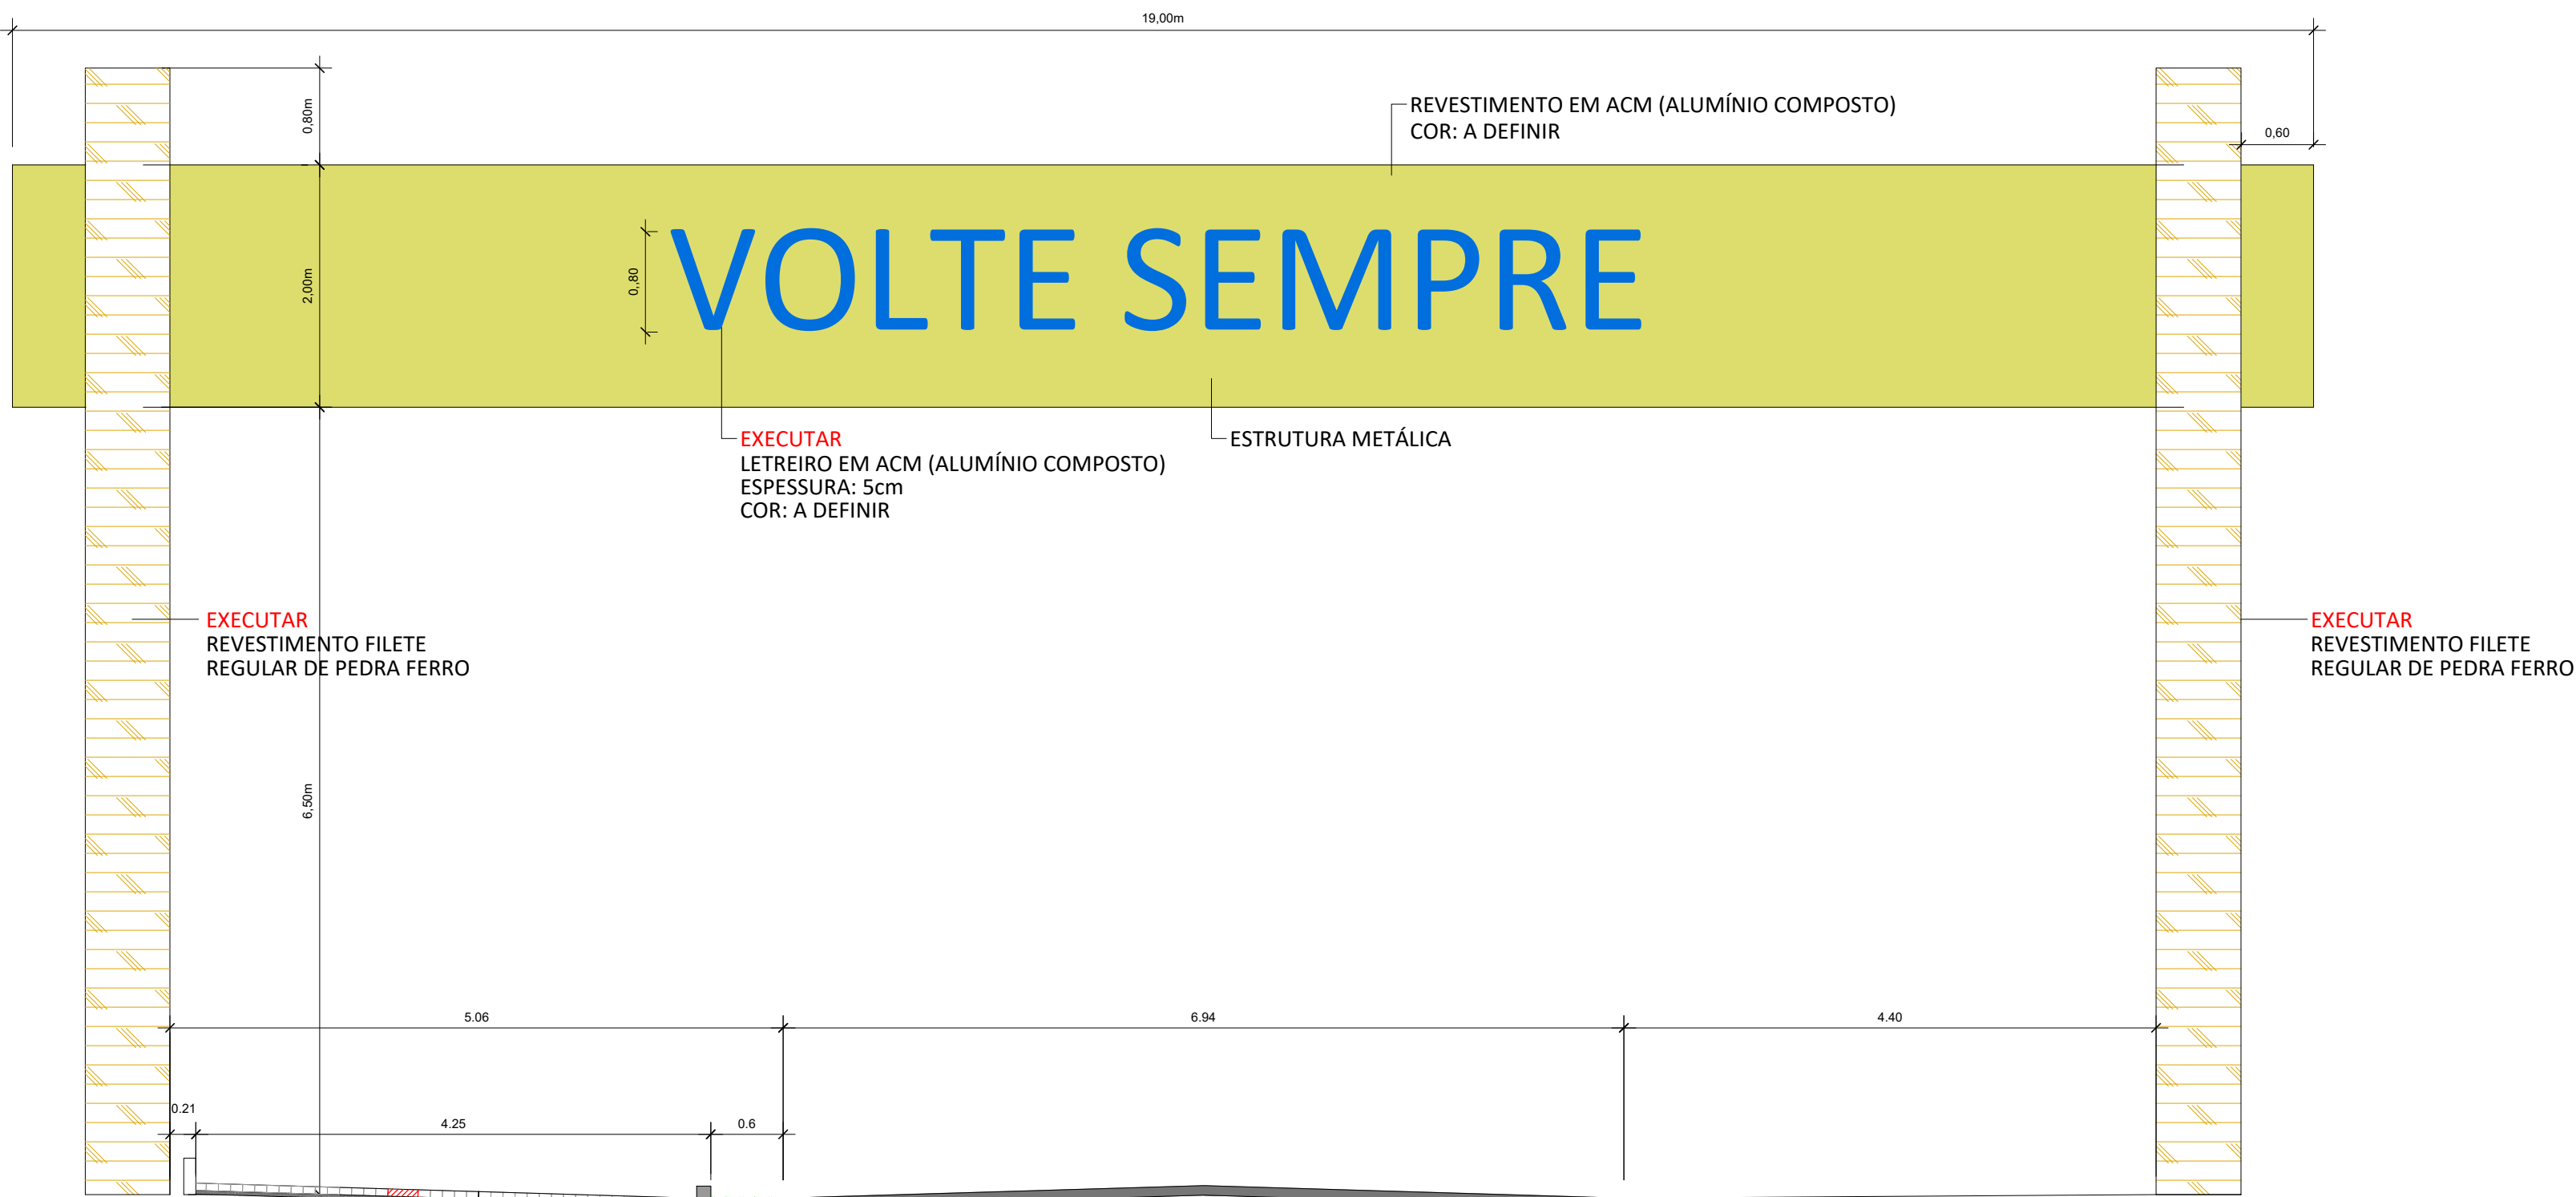

FACHADA FUNDOS
ESC.: 1/50

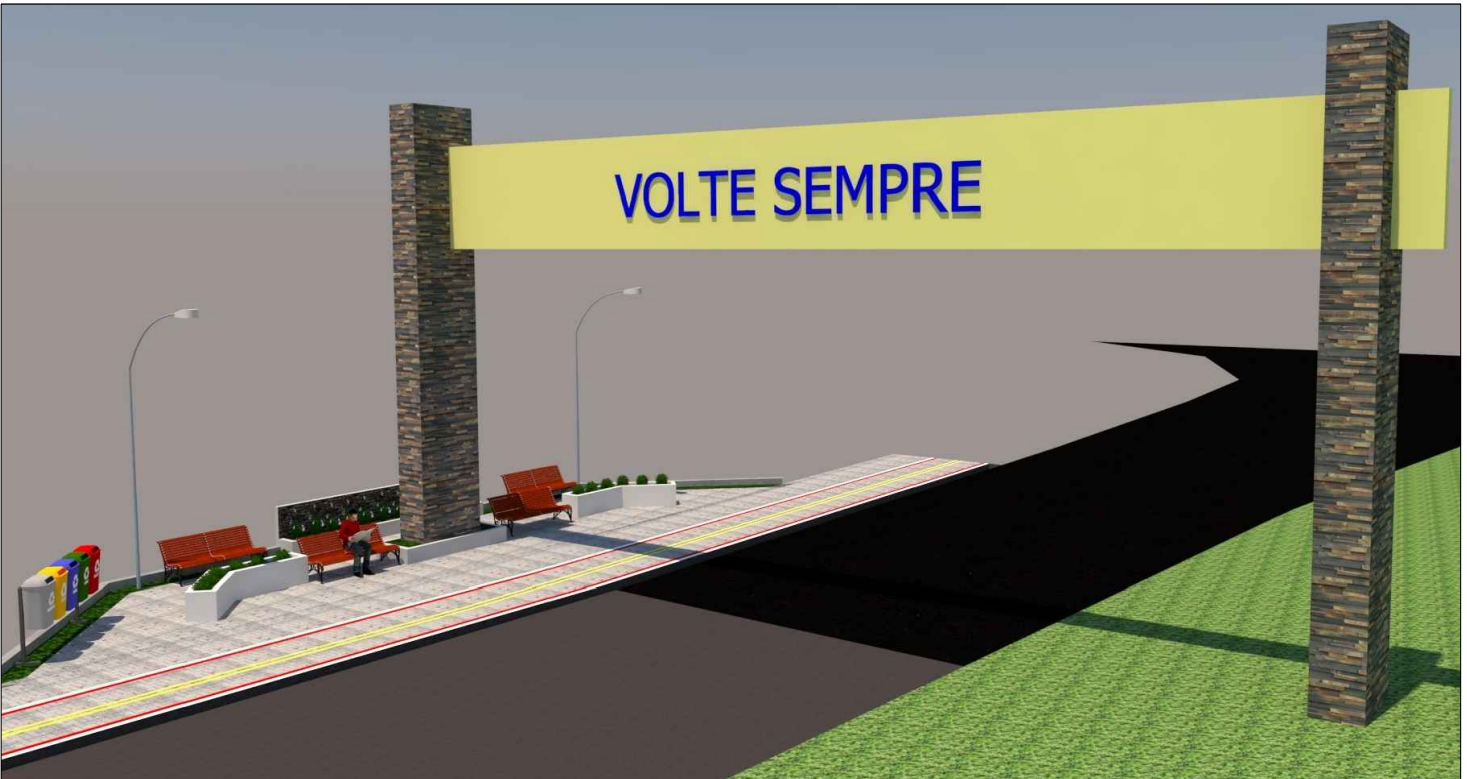

 AMERIOS		ASSOCIAÇÃO DOS MUNICÍPIOS DO ENTRE RIOS-SC BOM JESUS DO OESTE-CABU-CAMPO ERÉ-CUNHA POBÁ-CUNHATAI-FLOR DO SERTÃO BRACEMINHA-MARAVILHA-MODELO-PALMITOS-RIQUEZA-ROMELÂNDIA-SALTINHO SANTA TEREZINHA DO PROGRESSO-SÃO MIGUEL DA RUA VISTA-SALDADES-TIGRINHOS	
 29/09 1995 FLOR DO SERTÃO - SC		MUNICÍPIO DE FLOR DO SERTÃO / SC	
RESPONSÁVEL TÉCNICO: RAFAEL CASSOL BASSO ENGENHEIRO CIVIL CREA / SC: 112.213-2		ASS. RESP. TÉCNICO: SIDNEI JOSÉ WILLINGHOFFER	
Especificações: DETALHAMENTO GERAL		FOLHA: ÚNICA	
PROPRIETÁRIO: MUNICÍPIO DE FLOR DO SERTÃO/SC		LOCAL: SC 161	
DESENHO: CAMILA GREGÓRIO RECH		DATA: ABRIL / 2019	
Nº DESENHO: DESA/2019/FLOR DO SERTÃO/ABRIL/PÓRTICO ENT.		ÁREA: -	
VINCÍUS LUAN SCHNEIDER		ESCALA: 1:50	