



RUA JOÃO SANTIN

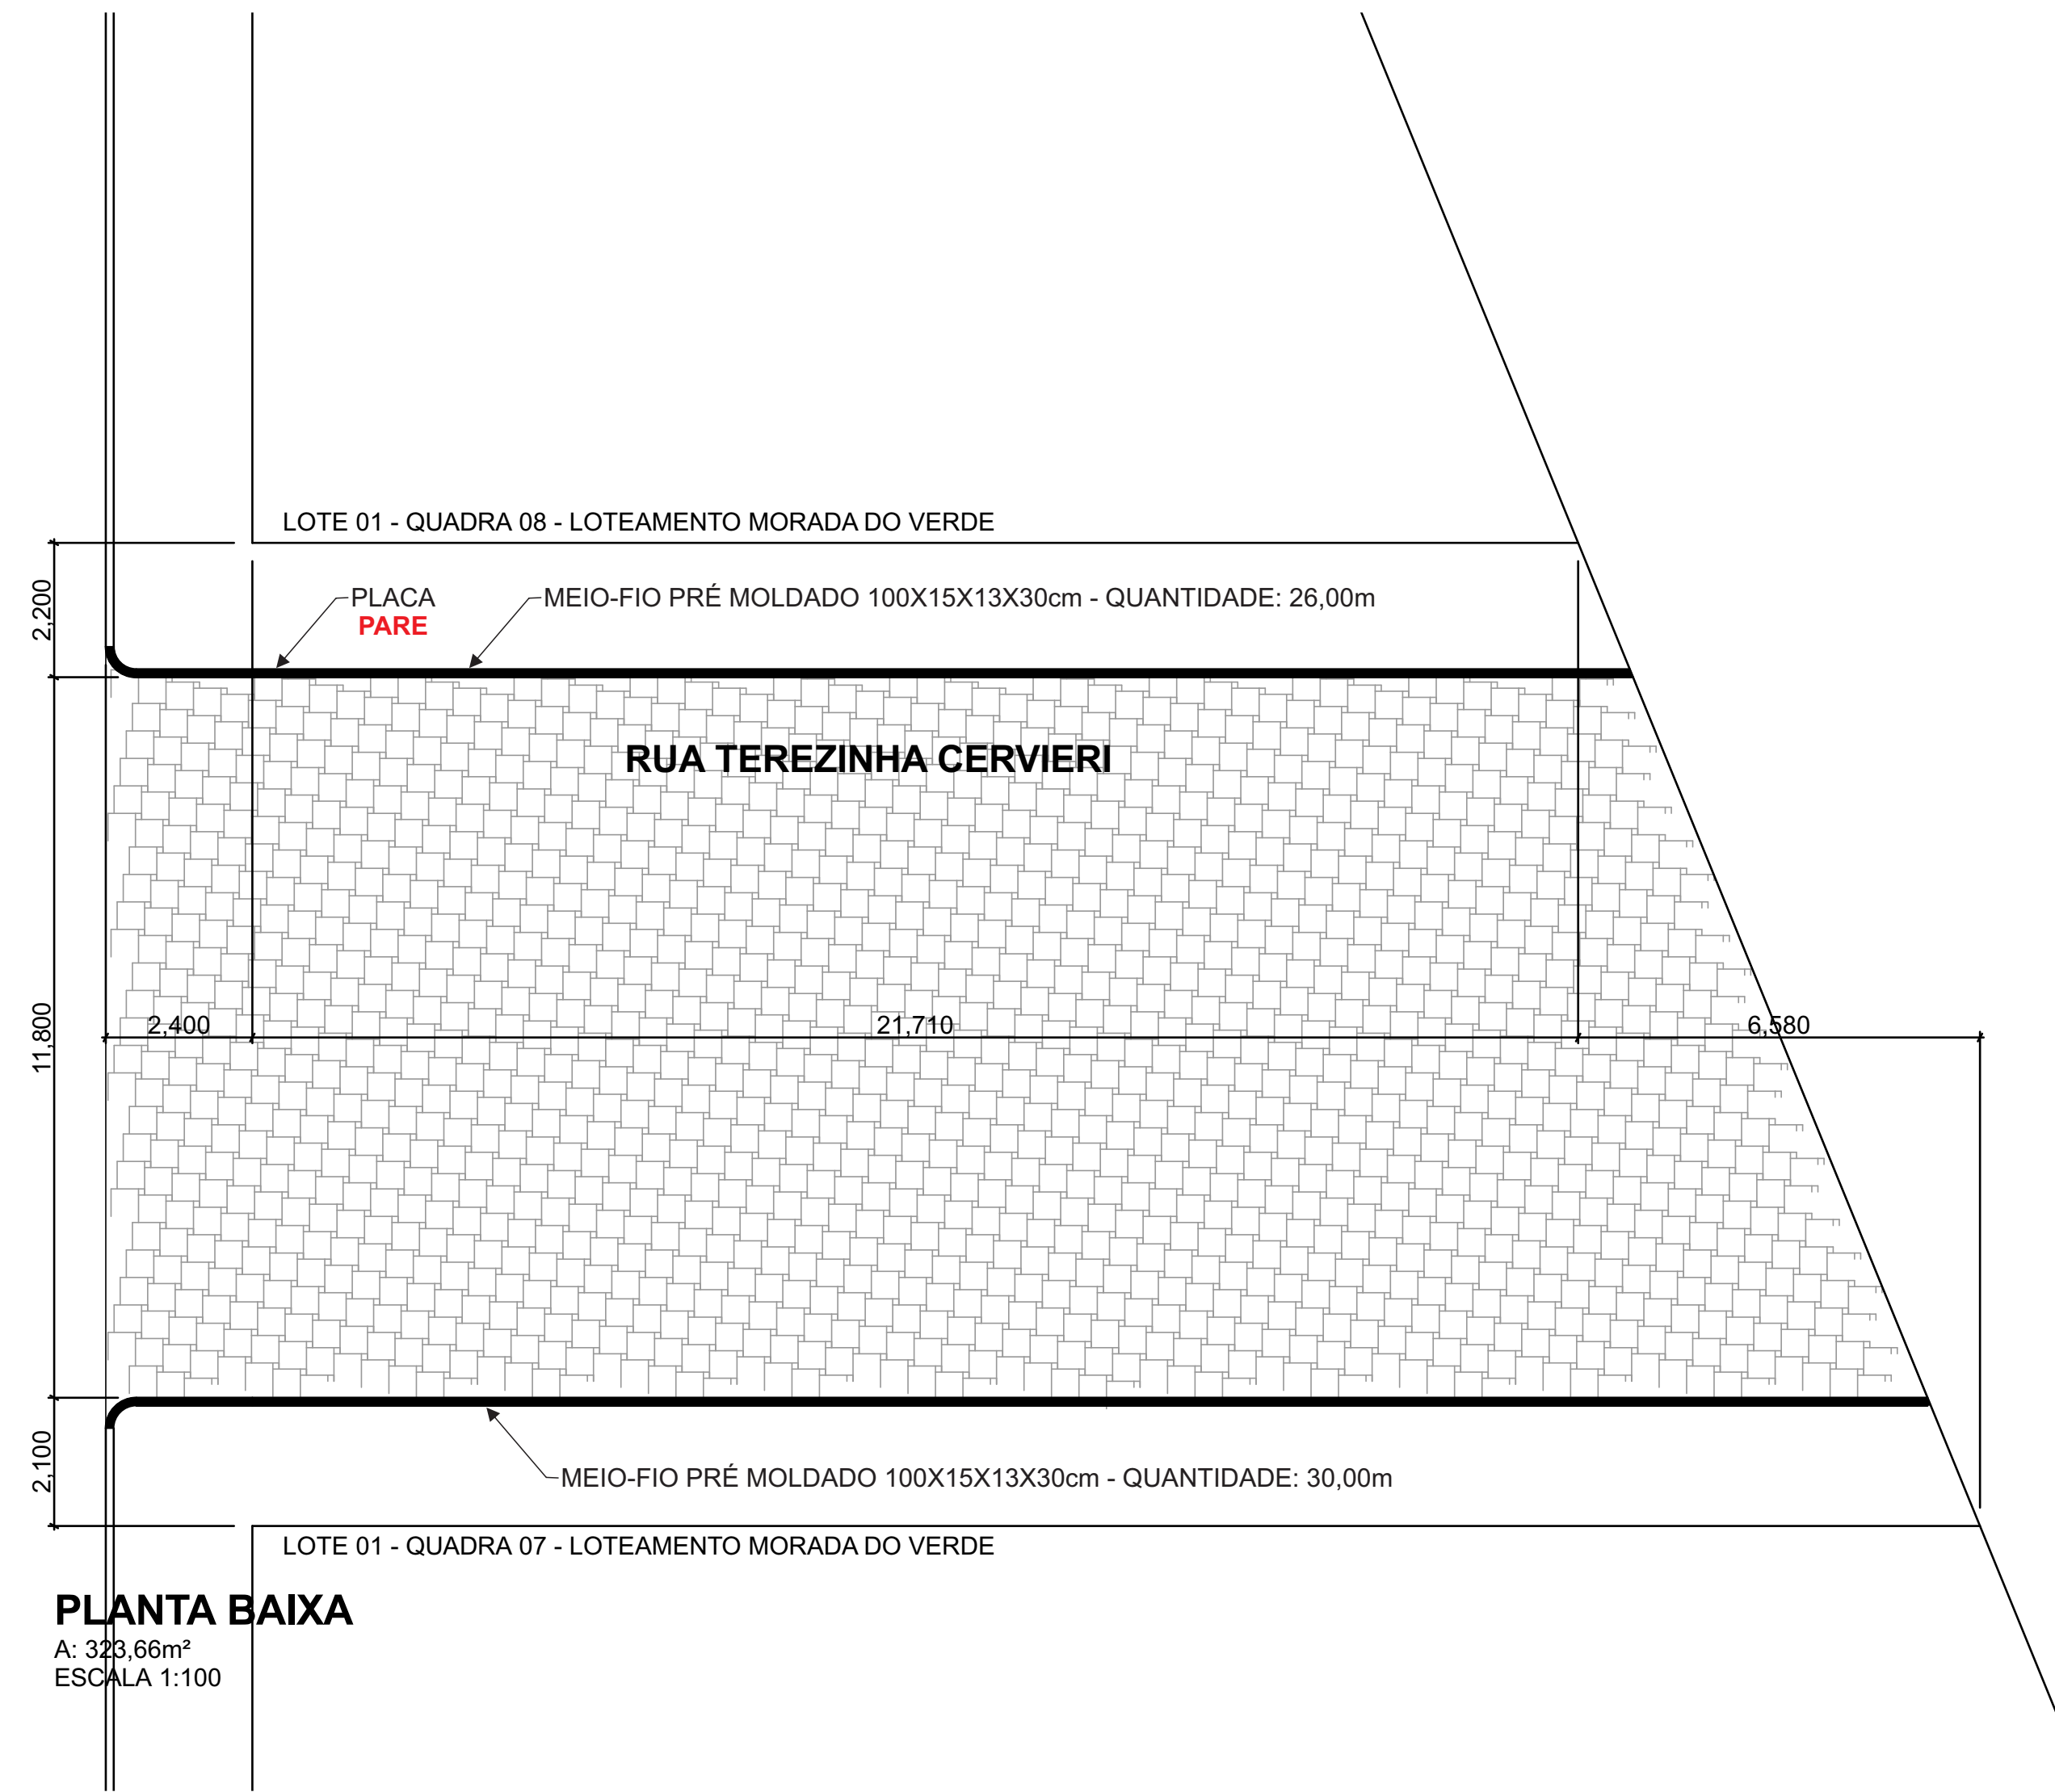

PLANTA BAIXA
A: 323,66m²
ESCALA 1:100

 MUNICÍPIO DE FLOR DO SERTÃO CNPJ 01.566.621/0001-08 Av. Flor do Sertão 696 Centro Flor do Sertão SC CEP 89878-000 (49) 3668 1000	ÁREA:
OBRA PAVIMENTAÇÃO COM PEDRAS IRREGULARES E SINALIZAÇÃO DA RUA TEREZINHA CERVIERI LOT. MORADA DO VERDE	ESCALA: INDICADA
ENDEREÇO DA OBRA: Rua Terezinha Cervieri, Flor do Sertão - SC	DATA: 04.09.2020
CONTEÚDO: PLANTA BAIXA	BRANCHA: 01/01
RESPONSÁVEL TÉCNICO: LUCAS AUGUSTO SEIBT Engenheiro Civil CREA/SC 117.415-4	LOCAL: Flor do Sertão SC
PREFEITO: SIDNEI JOSE WILLINGHOFFER	 DESENHO: LUCAS A. SEIBT