



Perímetro Urbano de Flor do Sertão/SC

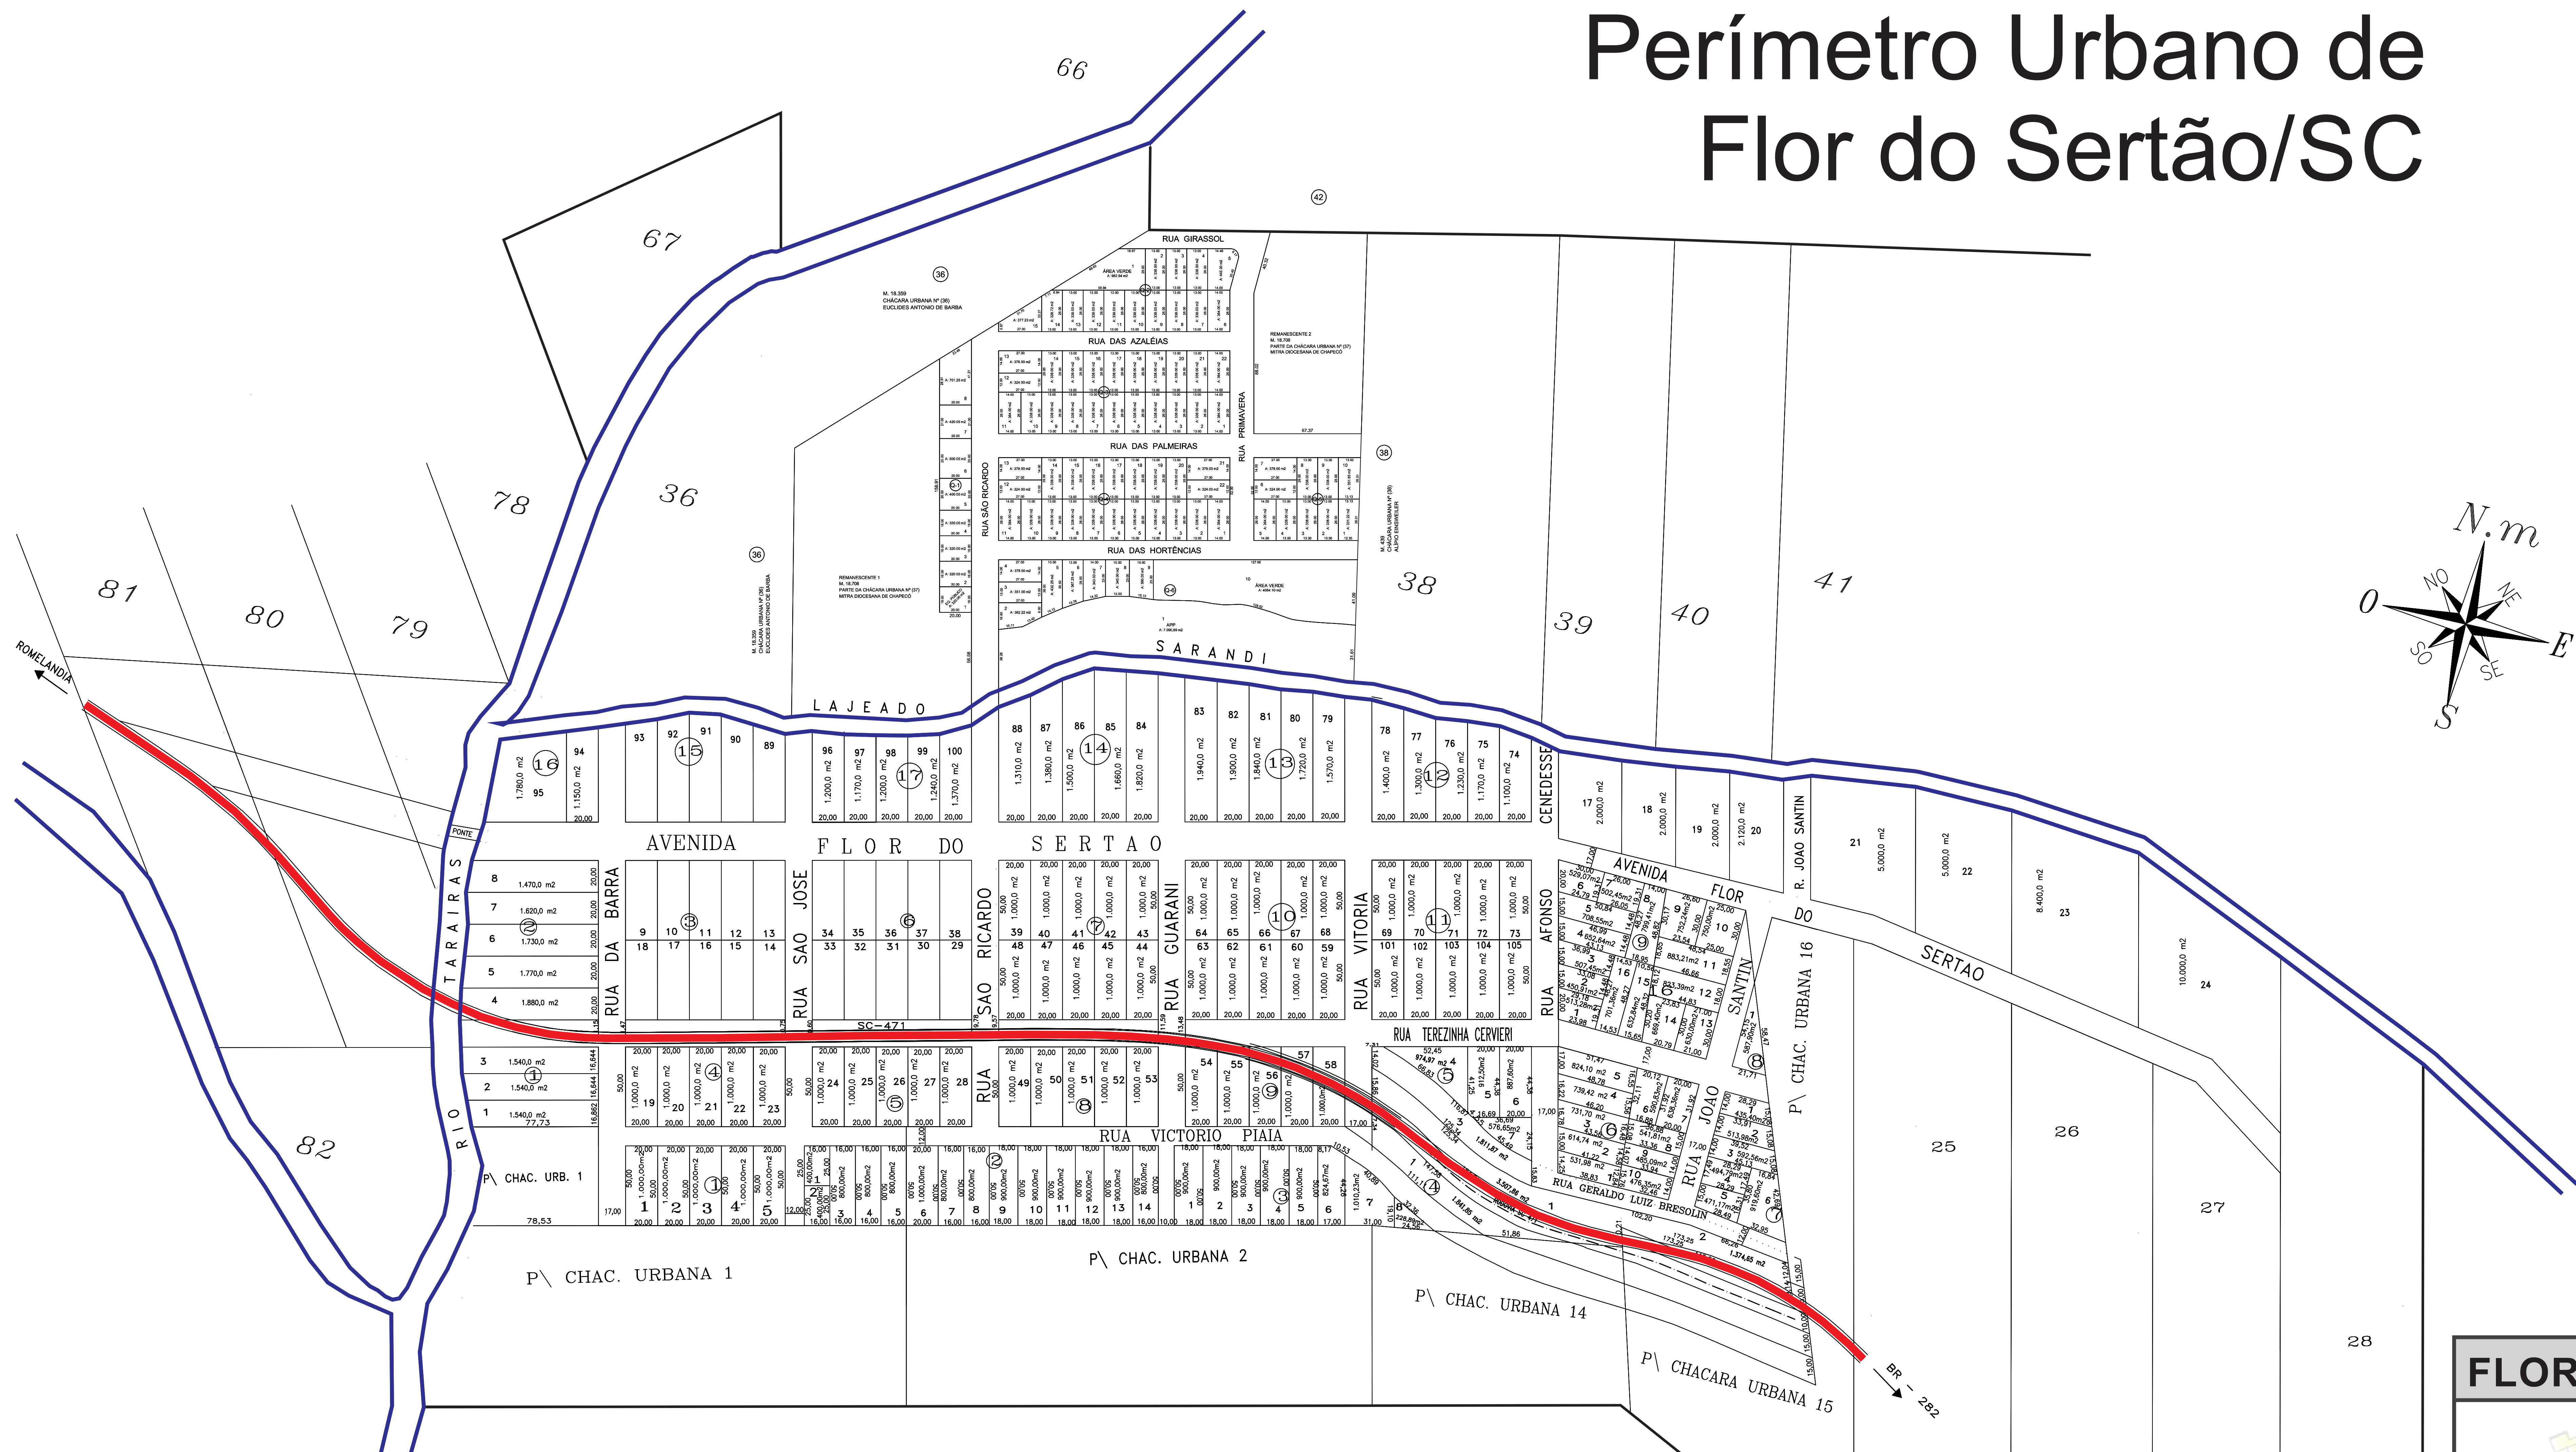

Planta Baixa
Escala 1:1500

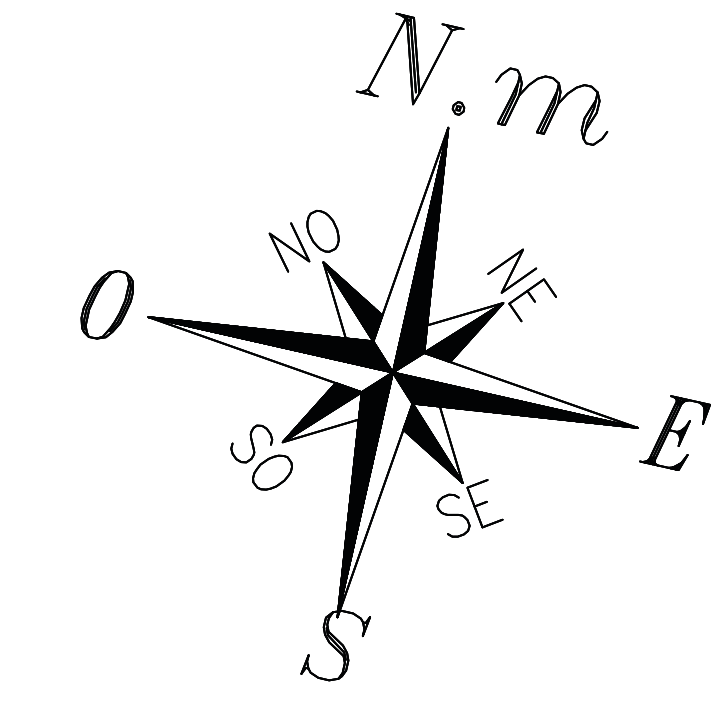

FLOR DO SERTÃO/SC



ARQUITETÔNICO	
MAPA PERÍMETRO URBANO DE FLOR DO SERTÃO	
- Perímetro Urbano Cidade de Flor do Sertão / Planta Baixa	
PROJETAÇÃO	0101
ELABORADO	Lucas Augusto Seibt
DATA	22/08/2017
LUCAS AUGUSTO SEIBT	MUNICÍPIO DE FLOR DO SERTÃO