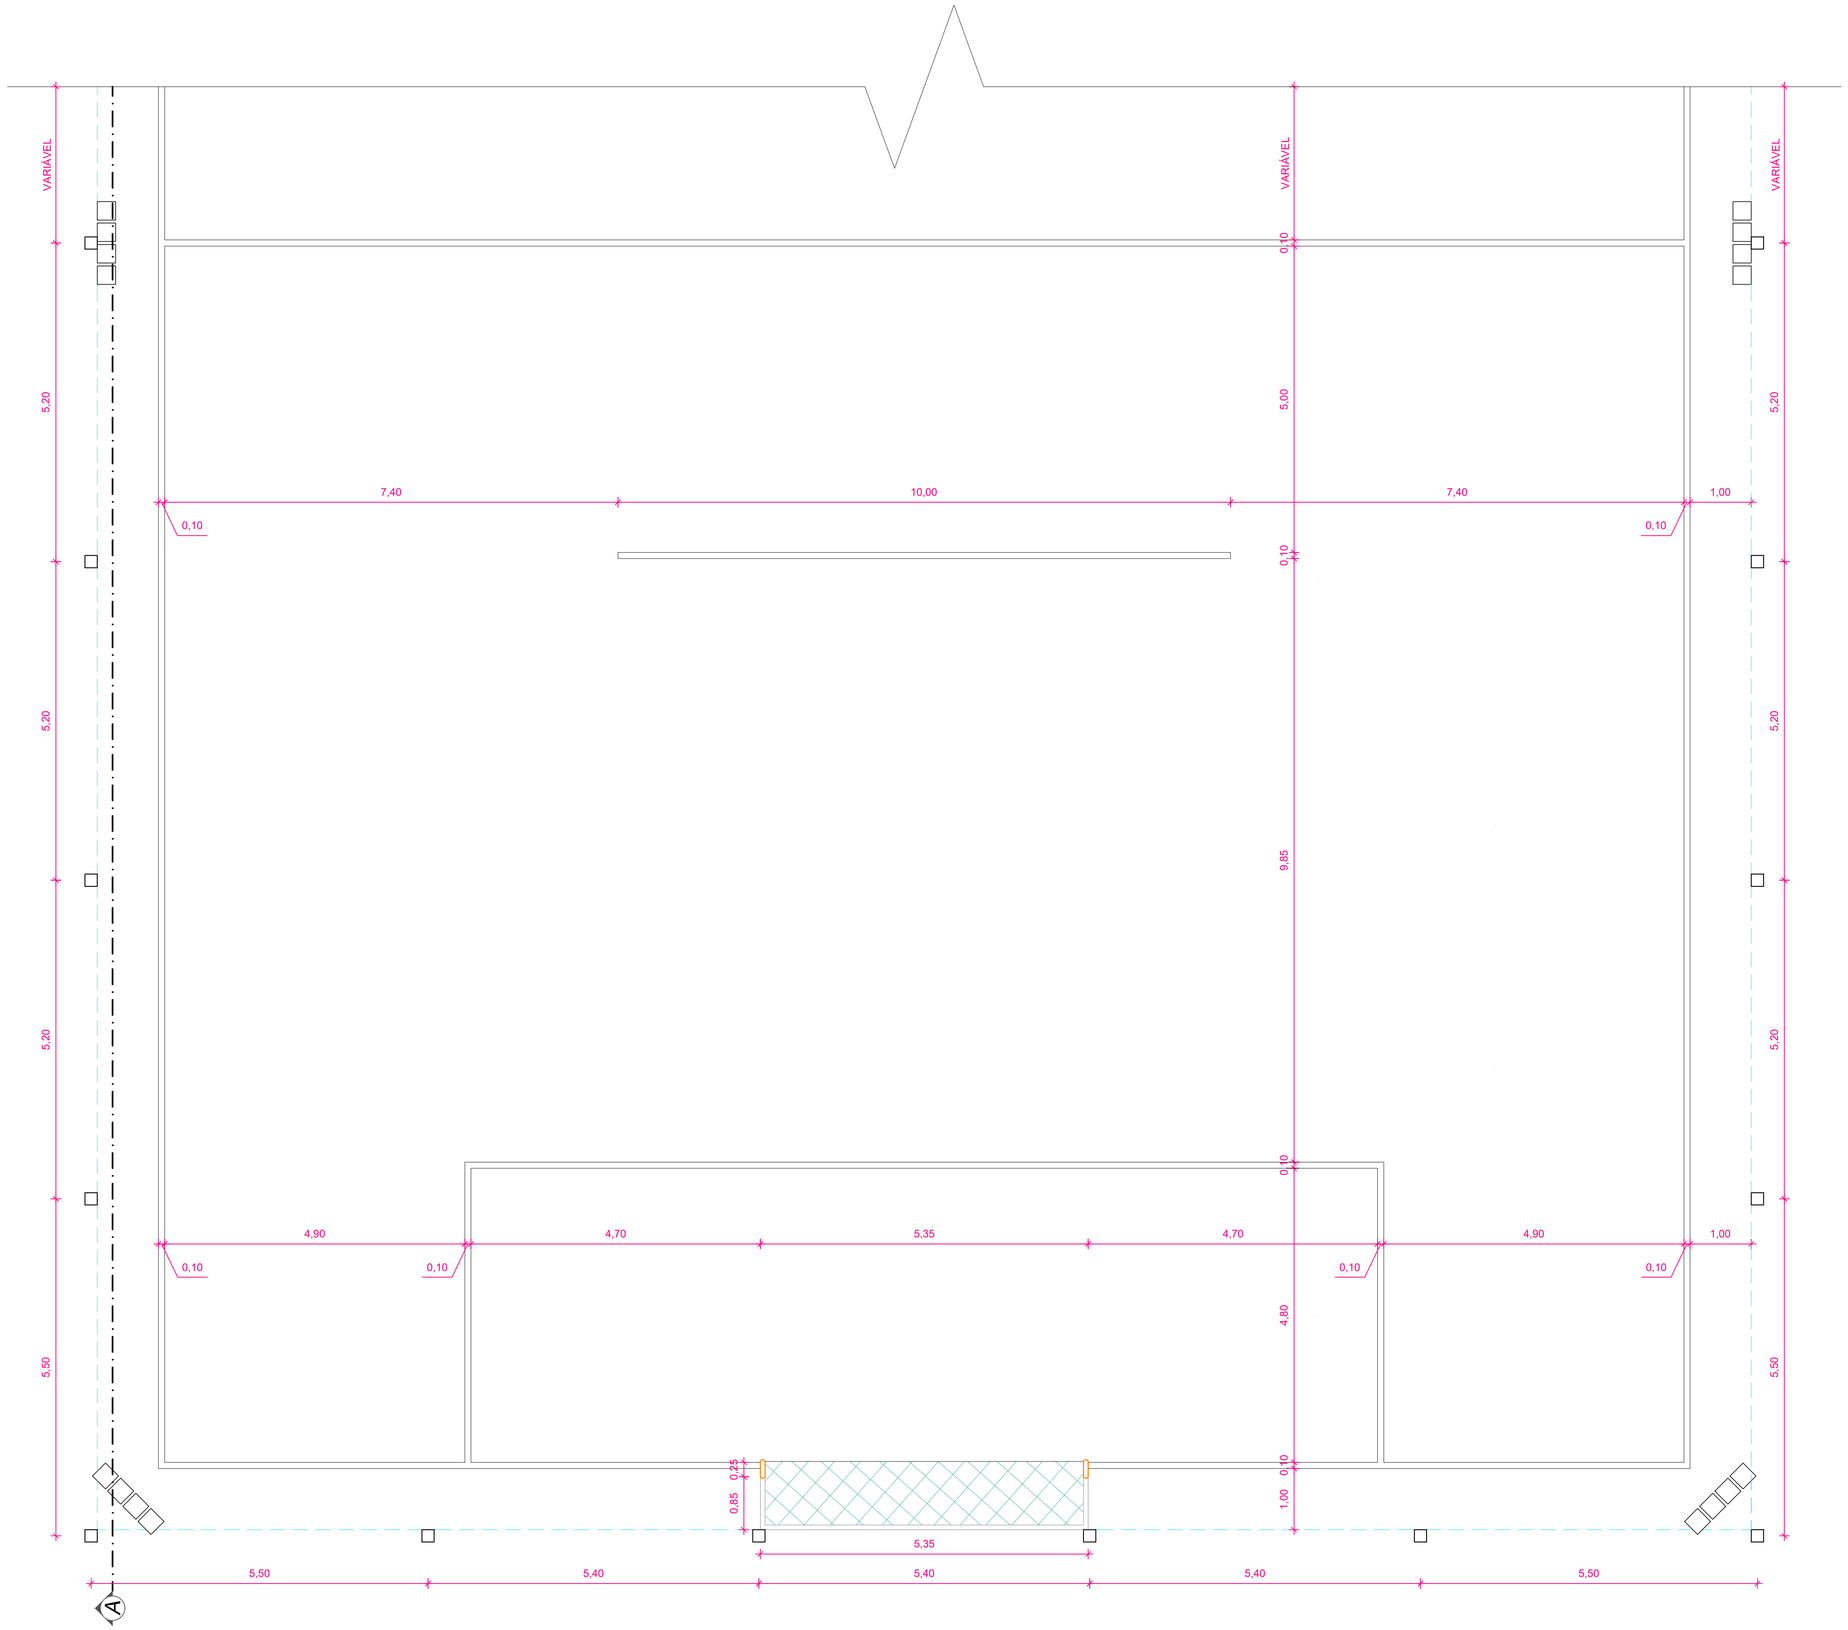


GRAMADO SINTÉTICO FUTBOL 7

ESCALA.: 1/50

REFERÊNCIA: PROJETO ARQUITETÔNICO	ÁREA: 1.134,00 M²
OBRA: QUADRA ESPORTIVA SINTÉTICA	ESCALA: 1/50
CONTEÚDO: - PLANTA BAIXA TÉCNICA AMPLIADA	FOLHA: ARQ_01
	PRANCHA: 03/06
	LOCAL: FLOR DO SERTÃO (SC)
RESPONSÁVEL TÉCNICO: RODRIGO ALENCAR BOLL, Engenheiro Civil, CREA/SC 161.585-9	PROPRIETÁRIO: MUNICÍPIO DE FLOR DO SERTÃO, CNPJ.: 01.566.621/0001-08
	QUADRA/LOTE: LOTE URB. 48, QUADRA 07
	DATA: 08/03/2022
	DESENHO: HUÉLITON