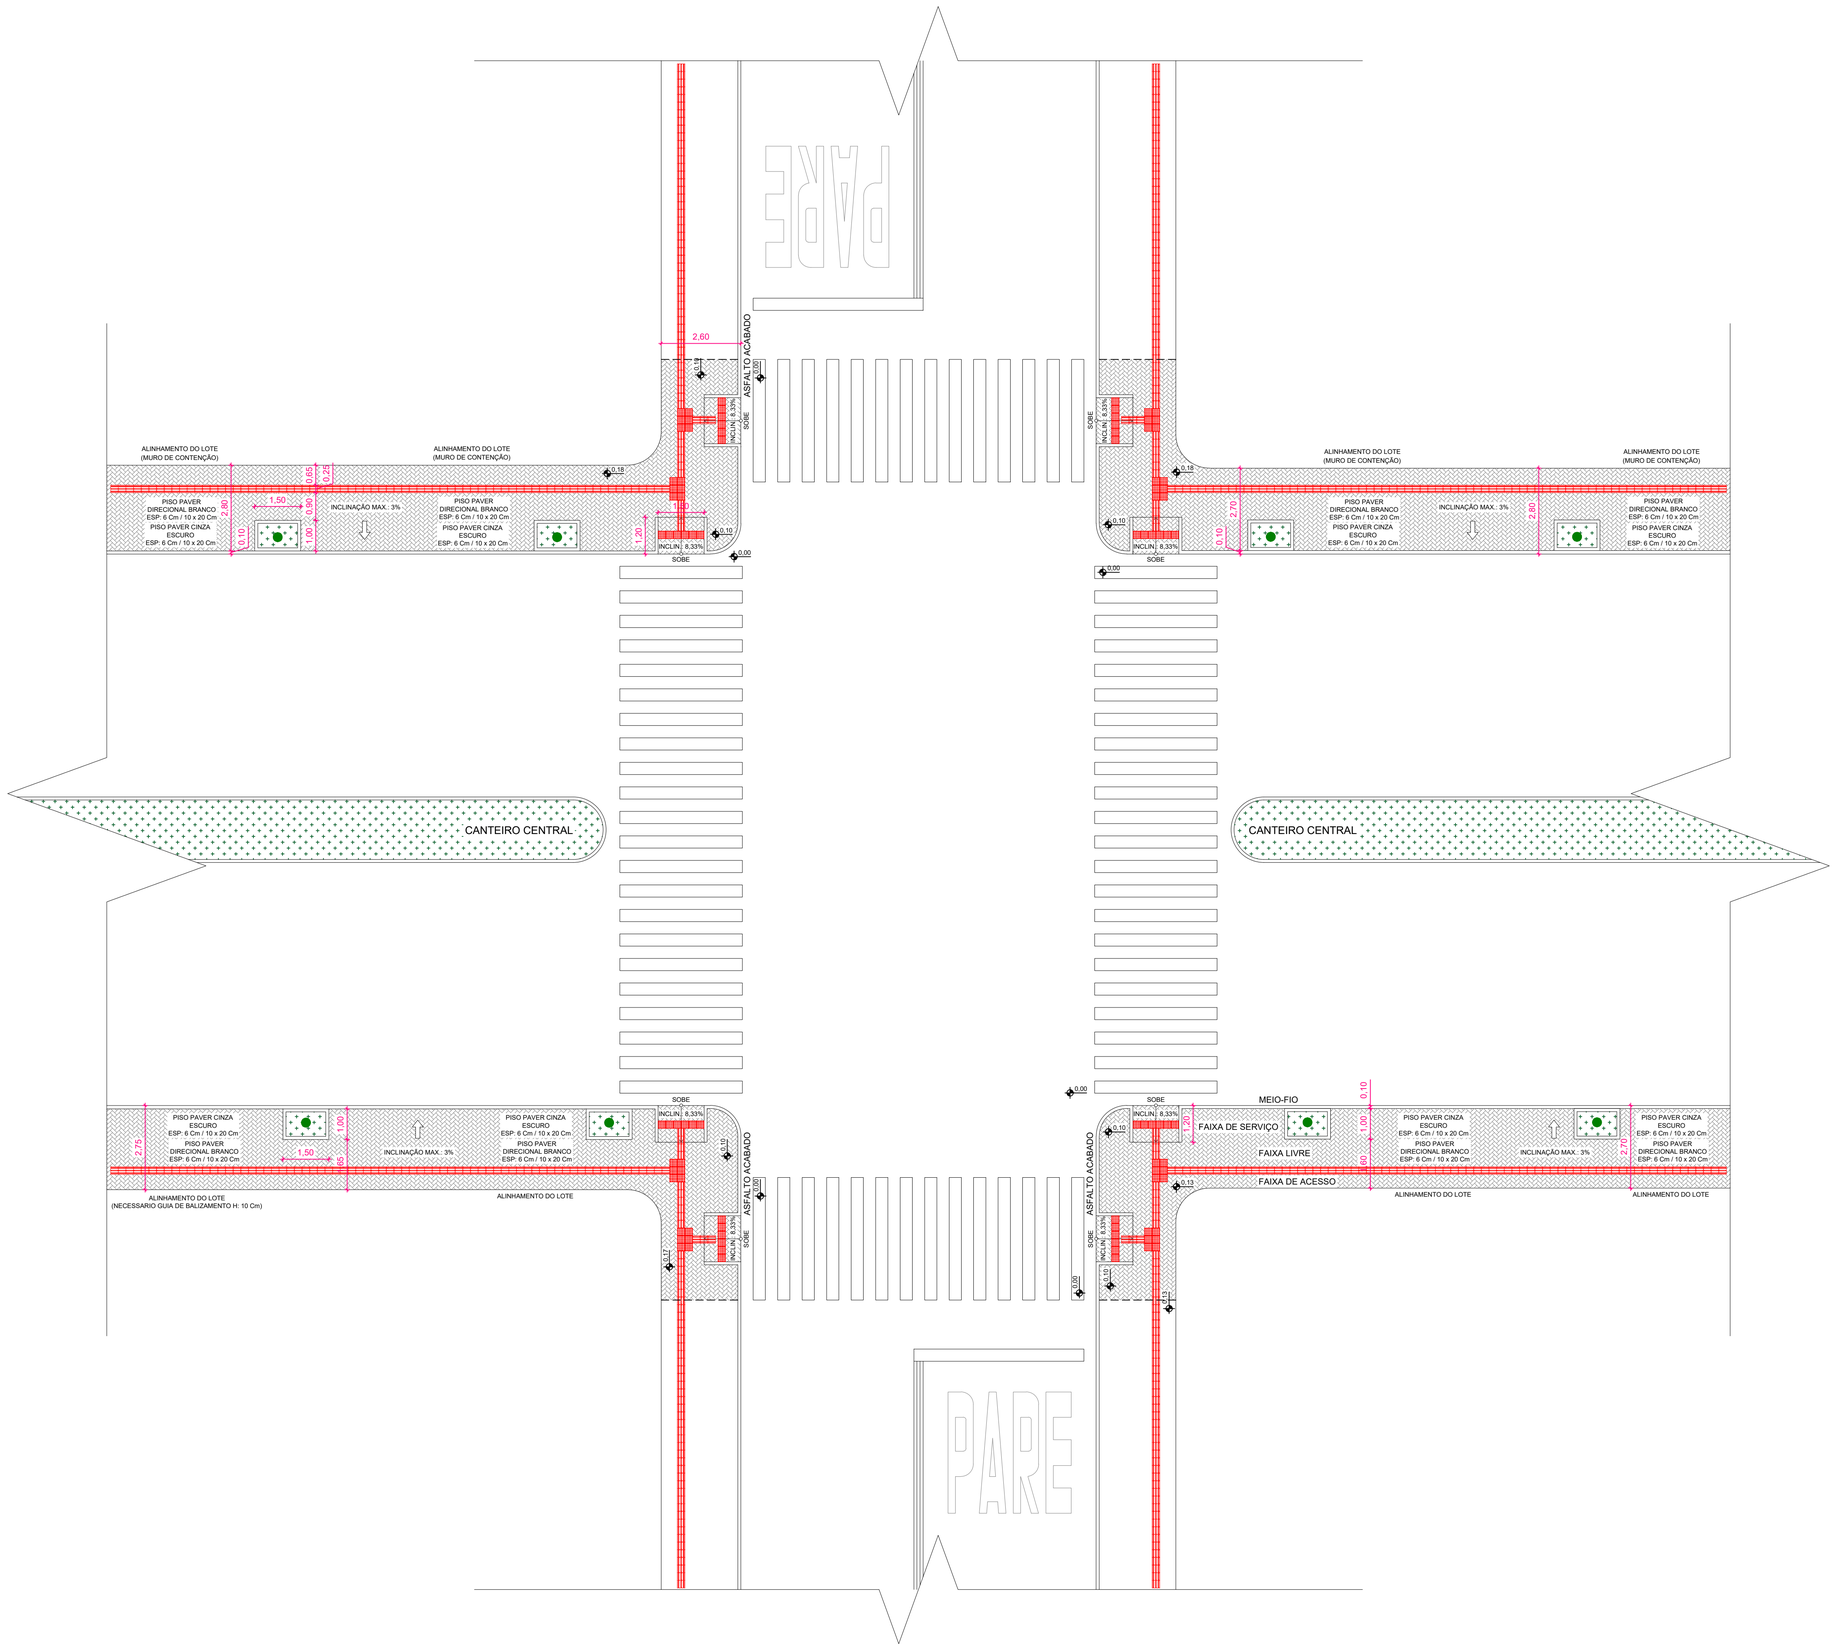



# PLANTA BAIXA (CRUZAMENTO ENTRE TRECHO II E TRECHO III)

ESCALA.: 1/100

| | |
|---|---|
| REFERÊNCIA: PROJETO ARQUITETÔNICO | ÁREA: 2.468,00 M² |
| OBRA: CALÇADA PÚBLICA DA AVENIDA | ESCALA: 1/100 |
| CONTEÚDO: - PLANTA BAIXA (CRUZAMENTO ENTRE TRECHO II E TRECHO III) | FOLHA: ARQ_01 |
| | PRANCHA: 04/13 |
| | LOCAL: FLOR DO SERTÃO (SC) |
| RESPONSÁVEL TÉCNICO: RODRIGO ALENCAR BOLL, Engenheiro Civil, CREA/SC 161.585-9 | PROPRIETÁRIO: MUNICÍPIO DE FLOR DO SERTÃO, CNPJ.: 01.566.621/0001-08 |
| | QUADRA/LOTE: INDICADO |
| | DATA: 06/06/2022 |
| | DESENHO: HUÉLITON |