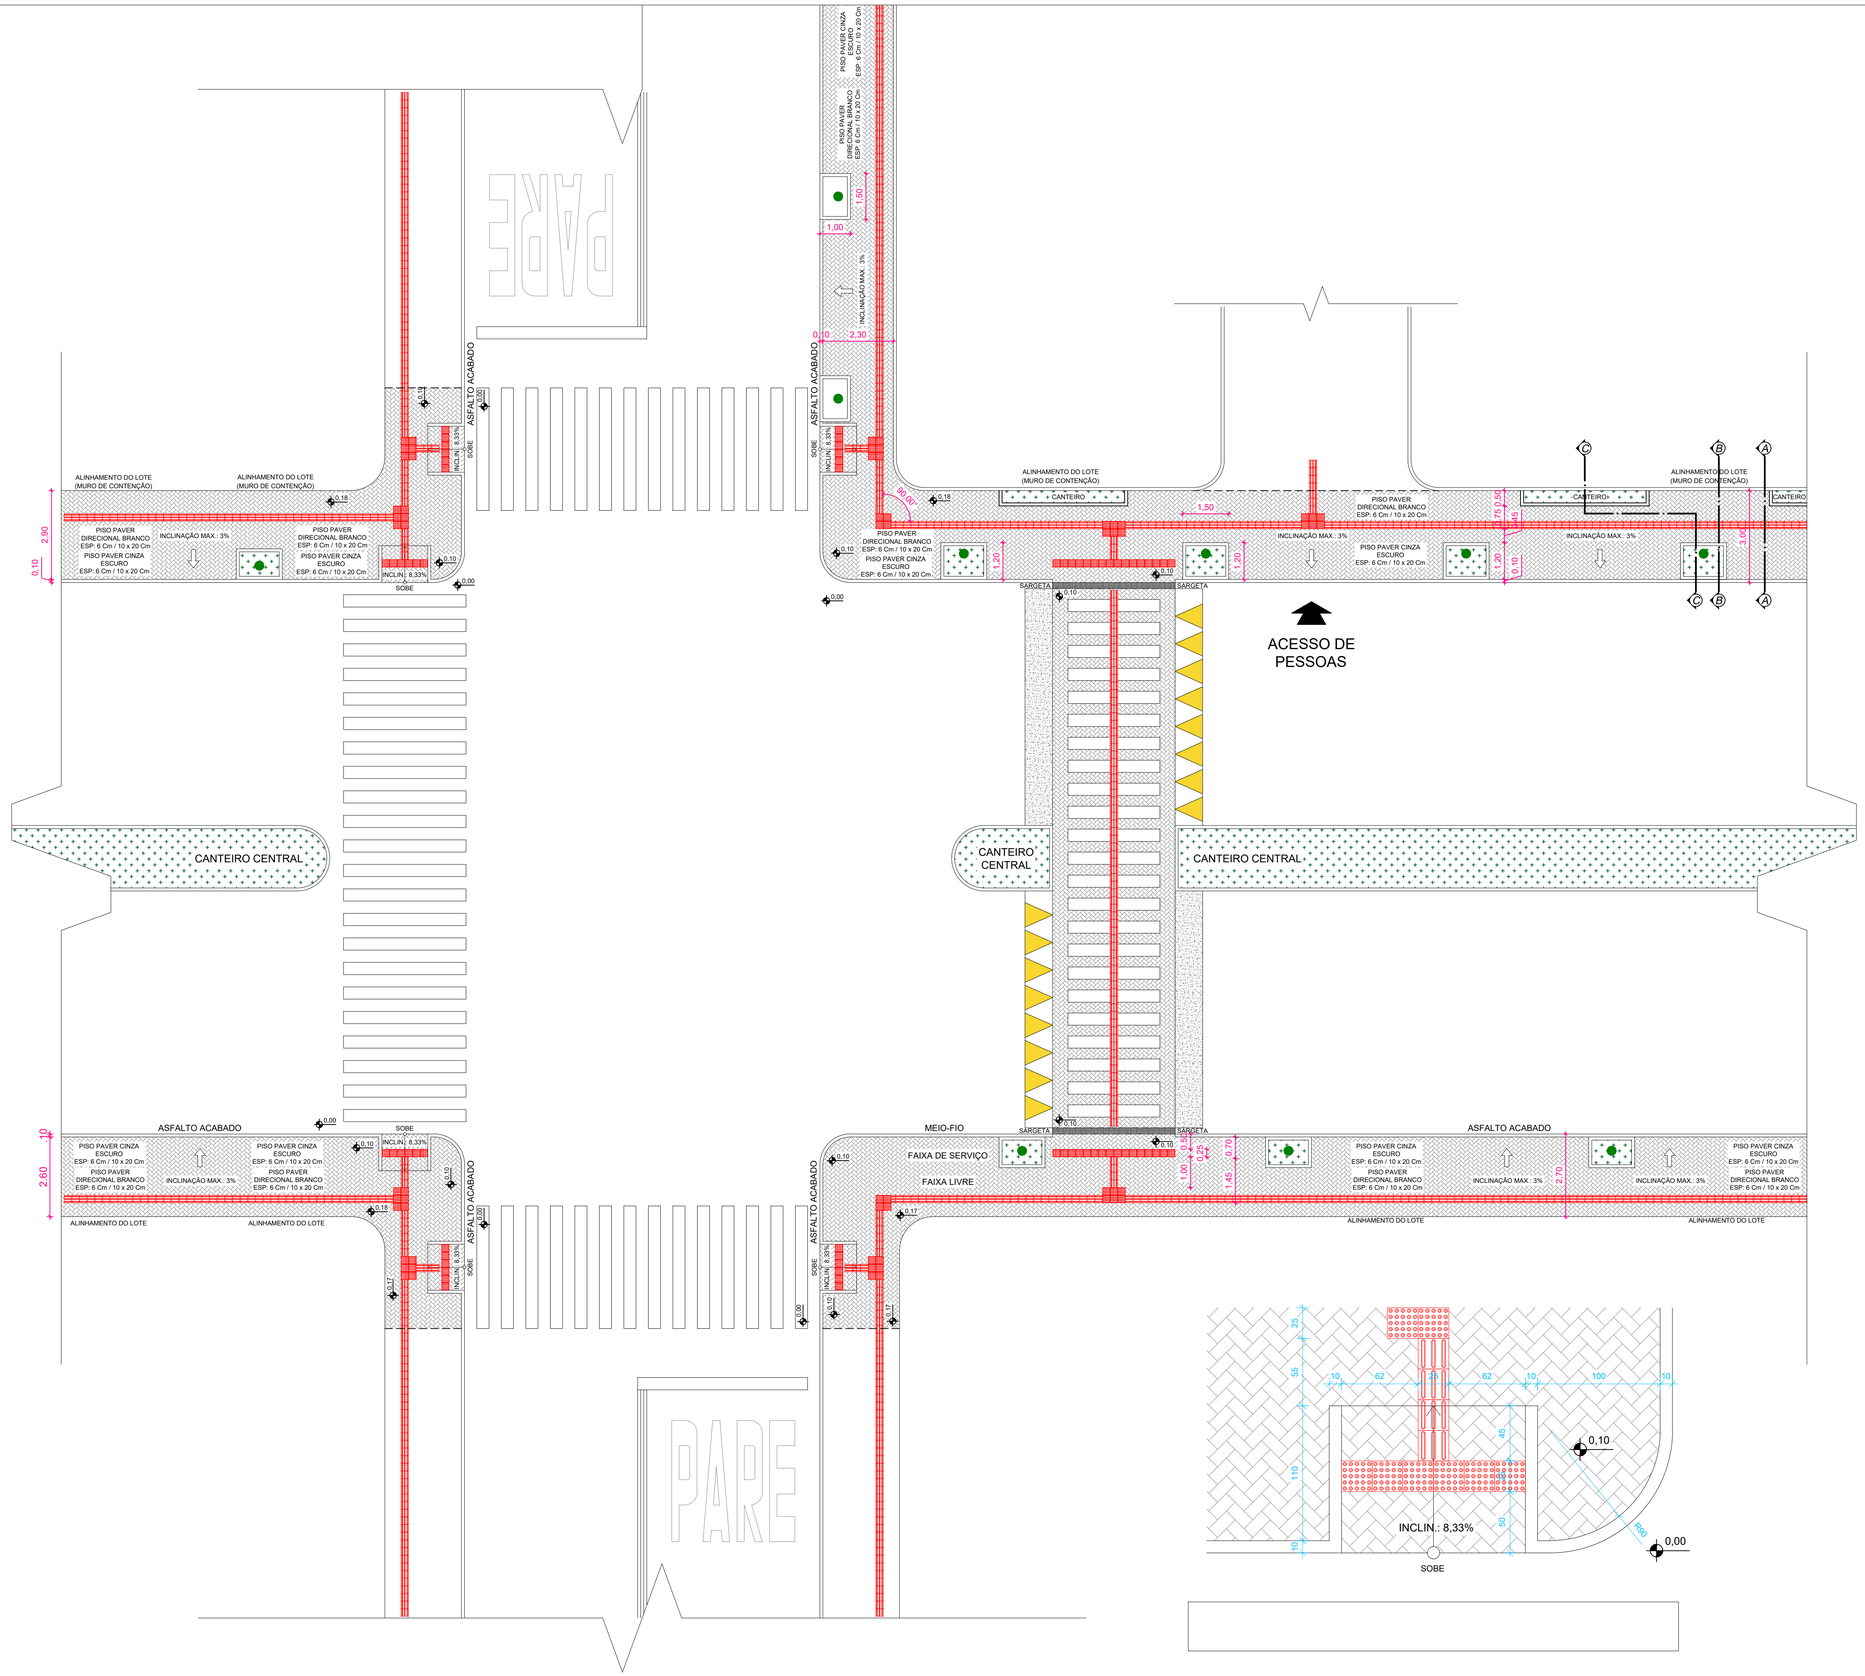


PLANTA BAIXA (CRUZAMENTO ENTRE TRECHO III E TRECHO IV)

ESCALA.: 1/100

PLANTA BAIXA RAMPA ACESSÍVEL

ESCALA.: 1/25

REFERÊNCIA: PROJETO ARQUITETÔNICO	ÁREA: 2.468,00 M²
OBRA: CALÇADA PÚBLICA DA AVENIDA (TRECHO I)	ESCALA: 1/100
CONTEÚDO: - PLANTA BAIXA (CRUZAMENTO ENTRE TRECHO III E TRECHO IV) - DETALHE	FOLHA: ARQ_01
	PRANCHA: 05/13
	LOCAL: FLOR DO SERTÃO (SC)
RESPONSÁVEL TÉCNICO: RODRIGO ALENCAR BOLL, Engenheiro Civil, CREA/SC 161.585-9	PROPRIETÁRIO: MUNICÍPIO DE FLOR DO SERTÃO, CNPJ.: 01.566.621/0001-08
	QUADRA/LOTE: INDICADO
	DATA: 06/06/2022
	DESENHO: HUÉLITON