
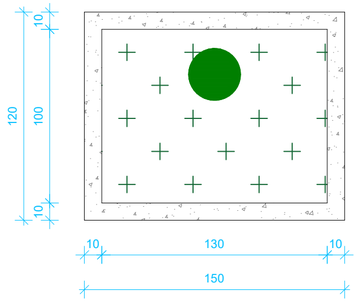


PLANTA BAIXA CANTEIROS

ESCALA.: 1/25

OBS.:


I) Os canteiros que encontram-se na testada frontal da quadra da PREFEITURA, possuem dimensões de 1,20 x 1,50 M;
II) O restante dos canteiros possuem dimensões de 1,00 x 1,50 M.

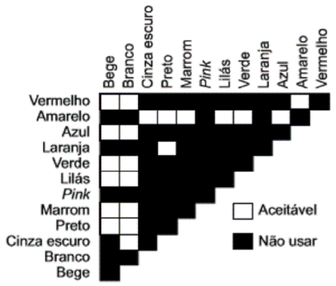


ABNT NBR 16537/2016

LEGENDA:


TAMANHOS ESPECIFICADOS CONFORME ITENS 5.2 e 5.4 DA NBRA 16537/2016

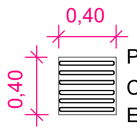


PISO TATIL DIRECIONAL LRV A
Coef. fricção: 0,40 ou PEI - 4
Esp.: 6 Cm; Lag.: 40 Cm; Com.: 40 Cm

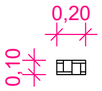

PISO TIPO PAVER LRV B
Coef. fricção: 0,40 ou PEI - 4
Esp.: 6 Cm; Lag.: 10 Cm; Com.: 20 Cm

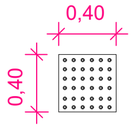


PISO TATIL ALERTA - LRV A
Coef. fricção: 0,40 ou PEI - 4
Esp.: 6 Cm; Lag.: 40 Cm; Comp.: 40 Cm

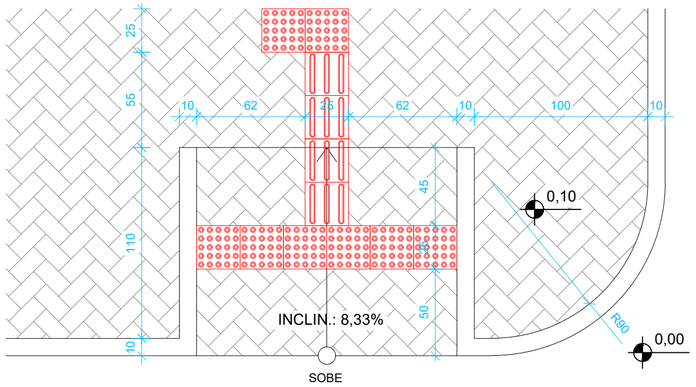

PLANTA BAIXA RAMPA ACESSÍVEL

ESCALA.: 1/25

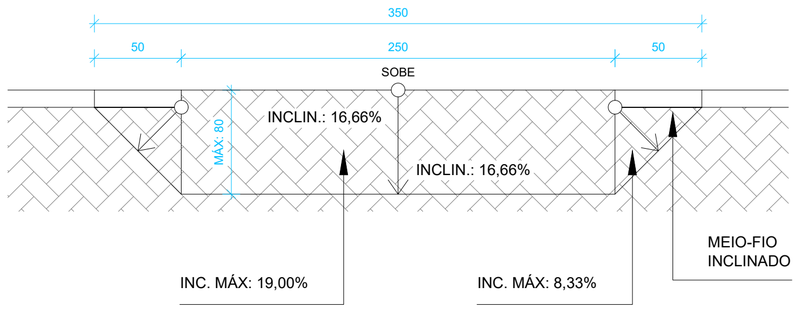

PLANTA BAIXA REBAIXO DE MEIO FIO

ESCALA.: 1/25

OBS.:

I) Rebaixos de meio fio para entrada de veículos de pequeno porte, máximo de 3,50M de comprimento;
II) Rebaixos de meio fio para entrada de veículos de grande porte e carga e descarga, máximo de 8,00M de comprimento;
III) Os rebaixos estão dimensionados na planta de locação dos canteiros e rebaixos de meio fio;
IV) Inclinação máxima de 19,00%.

REFERÊNCIA: PROJETO ARQUITETÔNICO		ÁREA: 2.468,00 M²
OBRA: ACADÊMIA DA SAÚDE		ESCALA: 1/25
CONTEÚDO: - DETALHAMENTO		FOLHA: ARQ_01
		PRANCHA: 13/13
		LOCAL: FLOR DO SERTÃO (SC)
RESPONSÁVEL TÉCNICO: RODRIGO ALENCAR BOLL, Engenheiro Civil, CREA/SC 161.585-9	PROPRIETÁRIO: MUNICÍPIO DE FLOR DO SERTÃO, CNPJ.: 01.566.621/0001-08	QUADRA/LOTE: INDICADA
		DATA: 06/06/2022
		DESENHO: HUÉLITON