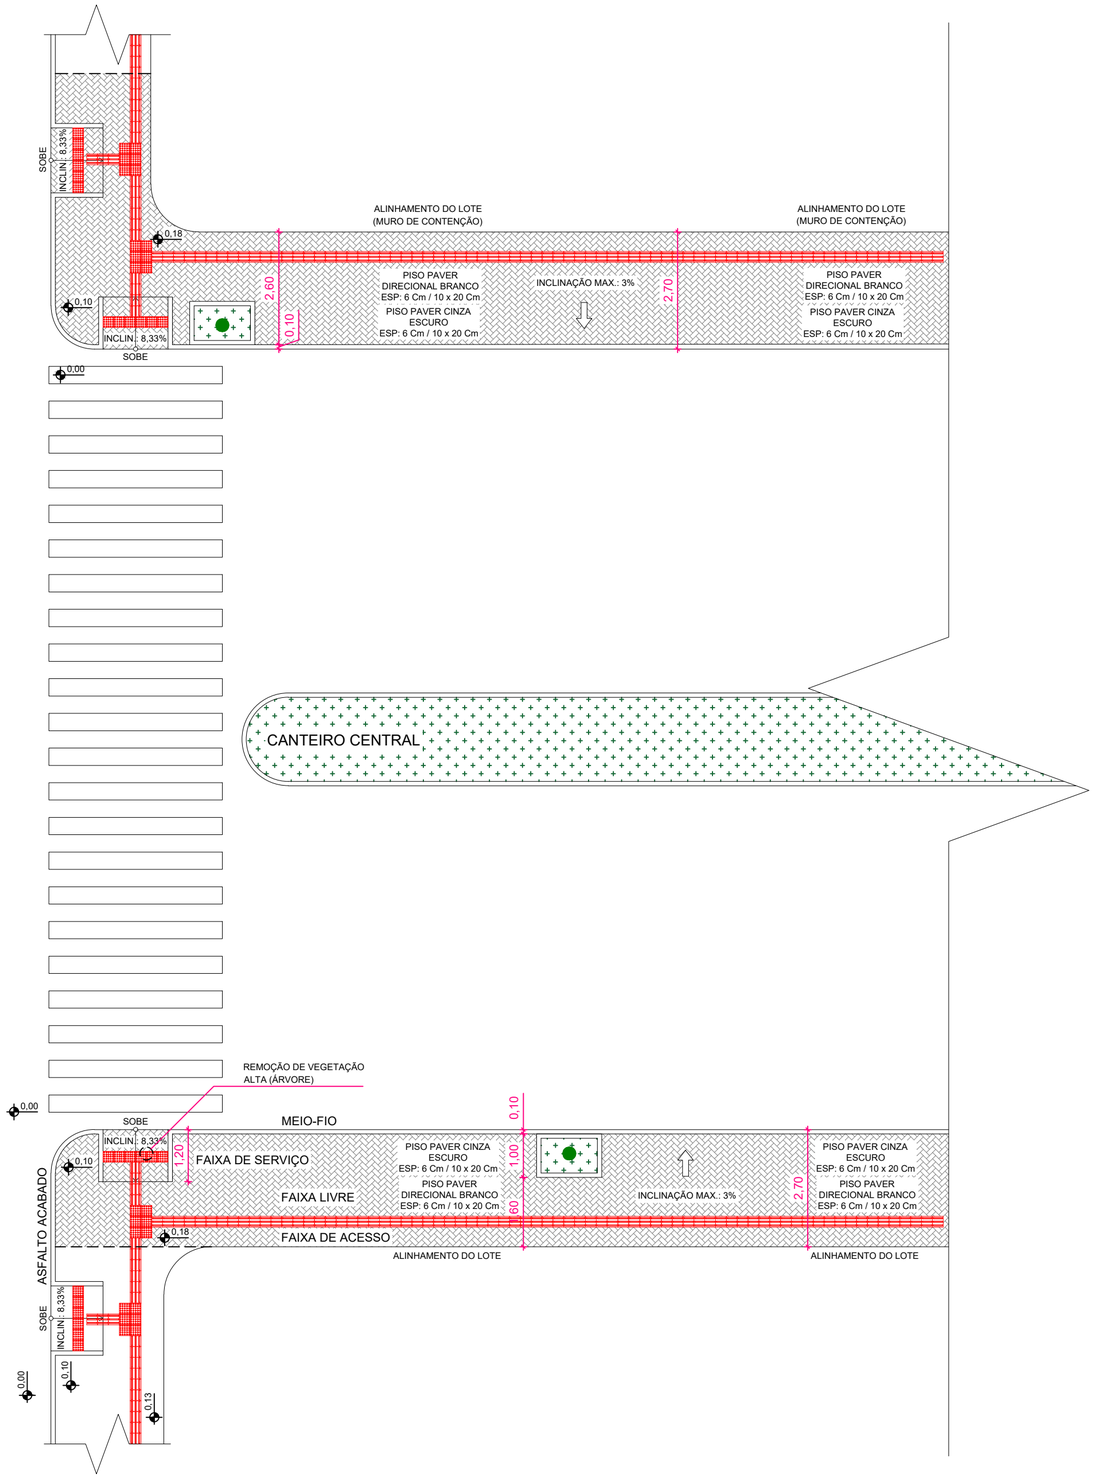


PLANTA BAIXA (INÍCIO TRECHO I)

ESCALA.: 1/100

REFERÊNCIA: PROJETO ARQUITETÔNICO		ÁREA: 2.468,00 M²
OBRA: CALÇADA PÚBLICA DA AVENIDA		ESCALA: 1/100
CONTEÚDO: - PLANTA BAIXA (INÍCIO DO TRECHO)		FOLHA: ARQ_01
		PRANCHA: 02/13
		LOCAL: FLOR DO SERTÃO (SC)
RESPONSÁVEL TÉCNICO: RODRIGO ALENCAR BOLL, Engenheiro Civil, CREA/SC 161.585-9	PROPRIETÁRIO: MUNICÍPIO DE FLOR DO SERTÃO, CNPJ.: 01.566.621/0001-08	QUADRA/LOTE: INDICADA
		DATA: 06/06/2022
		DESENHO: HUÉLITON