
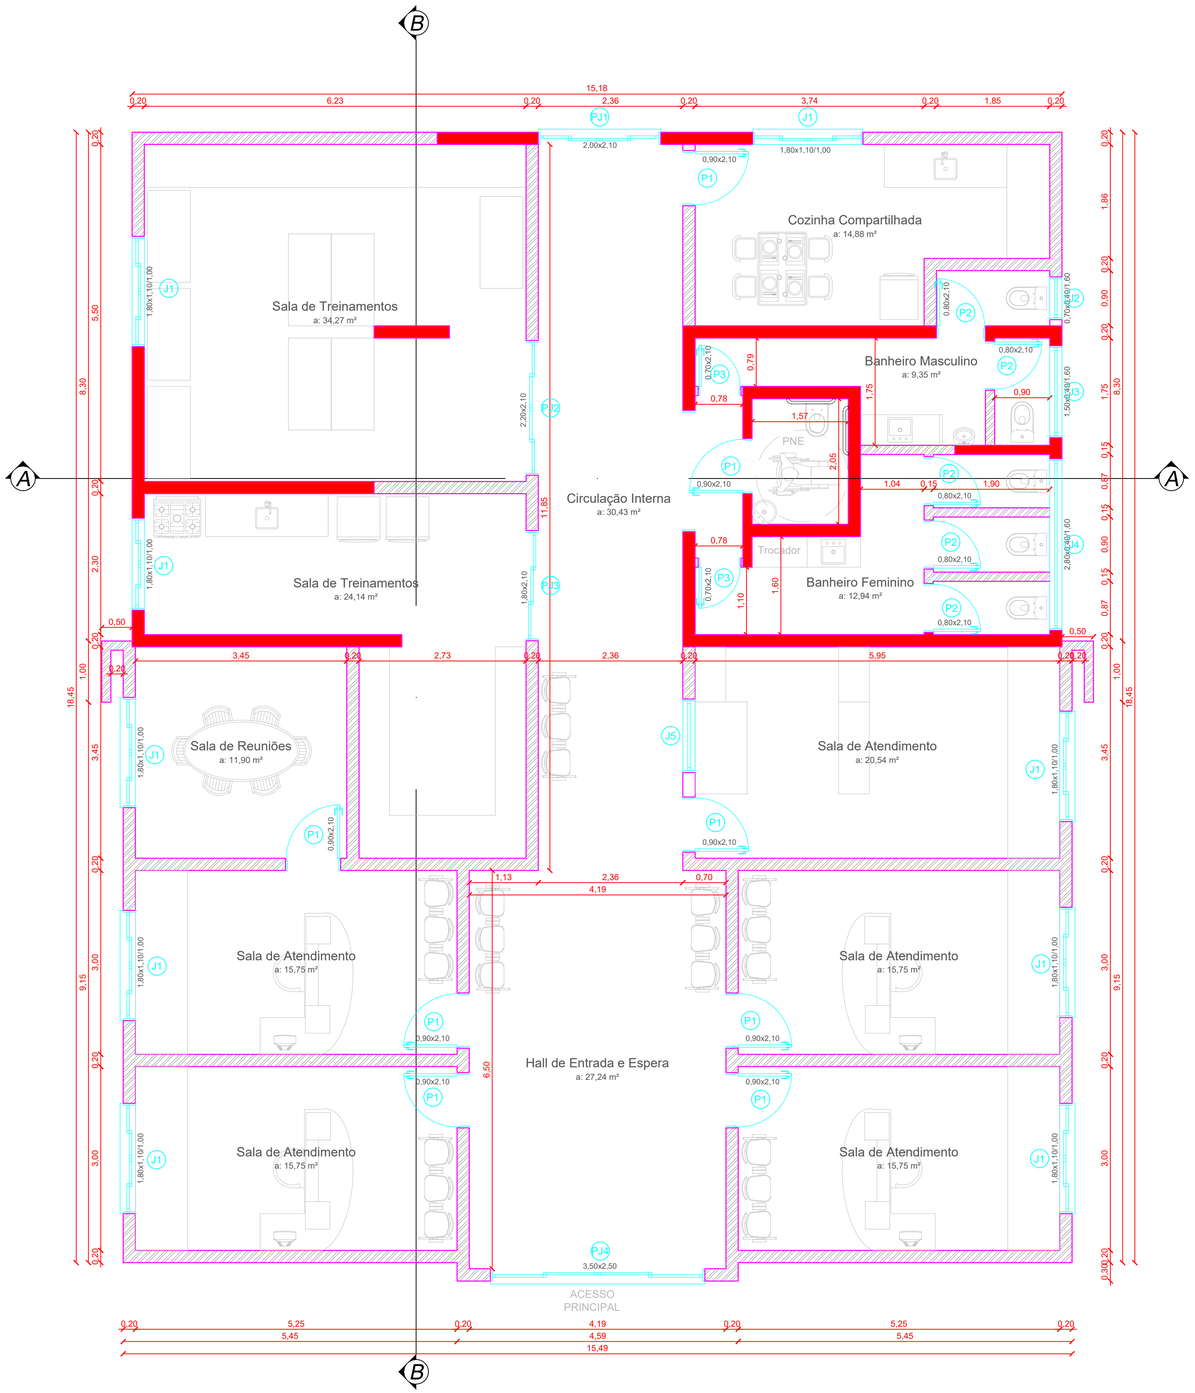


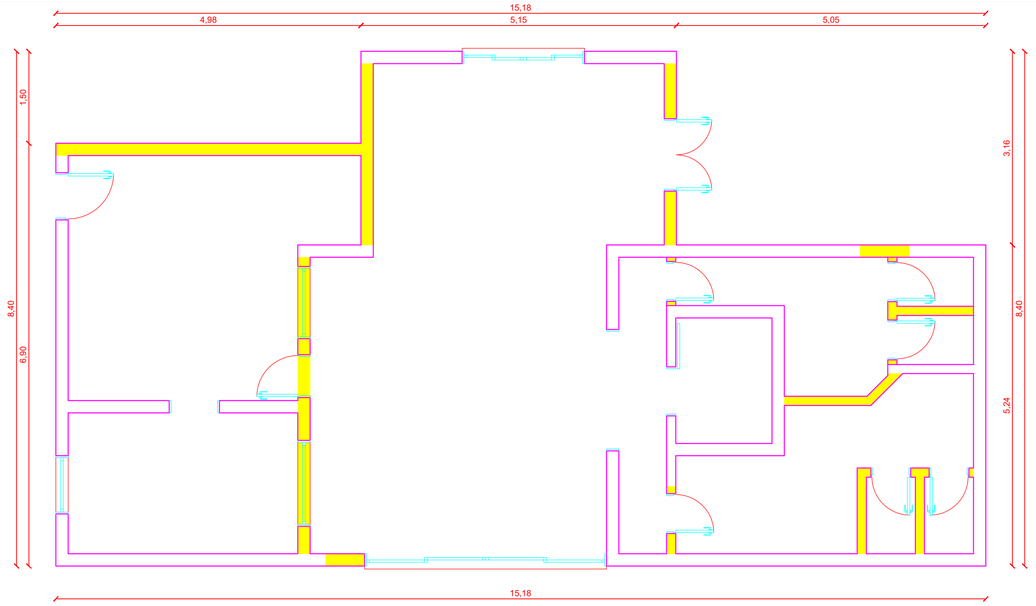


PLANTA BAIXA TÉCNICA (PAREDES A SEREM DEMOLIDAS)

ÁREA.: 104,08 M²

ESCALA.: 1/50

LEGENDA

- PAREDE À DEMOLIR
- PAREDE À MANTER
- PAREDE À EXECUTAR

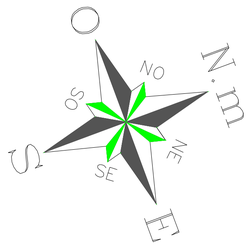

PLANTA BAIXA TÉCNICA (PAREDES MANTIDAS E A SEREM EXECUTADAS)

ÁREA EXISTENTE: 104,08 M²

ÁREA A AMPLIAR: 180,51 M²

ESCALA.: 1/50

LEGENDA

- PAREDE À DEMOLIR
- PAREDE À MANTER
- PAREDE À EXECUTAR

TABELA DE ESQUADRIAS

COD	TIPO	LARGURA	ALTURA	PARAPEITO	MATERIAL	QTD	ÁREA (m²)
J1	Janela de correr 4 folhas	180	110	100	Alumínio e Vidro	9	1.98
J2	Janela máximo-ar	70	40	160	Alumínio e Vidro	1	0.28
J3	Janela máximo-ar	150	40	160	Alumínio e Vidro	1	0.60
J4	Janela máximo-ar	280	40	160	Alumínio e Vidro	1	1.12
P1	Porta de abrir	90	210	-	Madeira	8	1.89
P2	Porta de abrir	80	210	-	Madeira	5	1.68
P3	Porta de abrir	70	210	-	Madeira	2	1.47
PJ1	Porta-janela 4 folhas	200	210	-	Alumínio e Vidro	1	4.20
PJ2	Porta-janela 4 folhas	220	210	-	Alumínio e Vidro	1	4.62
PJ3	Porta-janela 3 folhas	180	210	-	Alumínio e Vidro	1	3.78
PJ4	Porta-janela 4 folhas	350	230	-	Alumínio e Vidro	1	8.05

REFERÊNCIA: PROJETO ARQUITETÔNICO	ÁREA: 284,59 m²
OBRA: Reforma e Readequação Prédio da Antiga Rodoviária	ESCALA: 1:50
CONTEÚDO: - PLANTA BAIXA - PLANTA DE DEMOLIÇÕES	FOLHA: ARQ_A1
	PRANCHA: 01/05
	LOCAL: FLOR DO SERTÃO (SC)
RESPONSÁVEL TÉCNICO: gov.br Documento assinado digitalmente RODRIGO ALENCAR BOLL Data: 04/12/2023 14:23:32-0300 Verifique em https://validar.iti.gov.br RODRIGO ALENCAR BOLL Engenheiro Civil CREA/SC 161.585-9	PROPRIETÁRIO: MUNICÍPIO DE FLOR DO SERTÃO CNPJ.: 01.566.621/0001-08
	QUADRA/LOTE:
	DATA: 04/12/2023
	DESENHO: RODRIGO