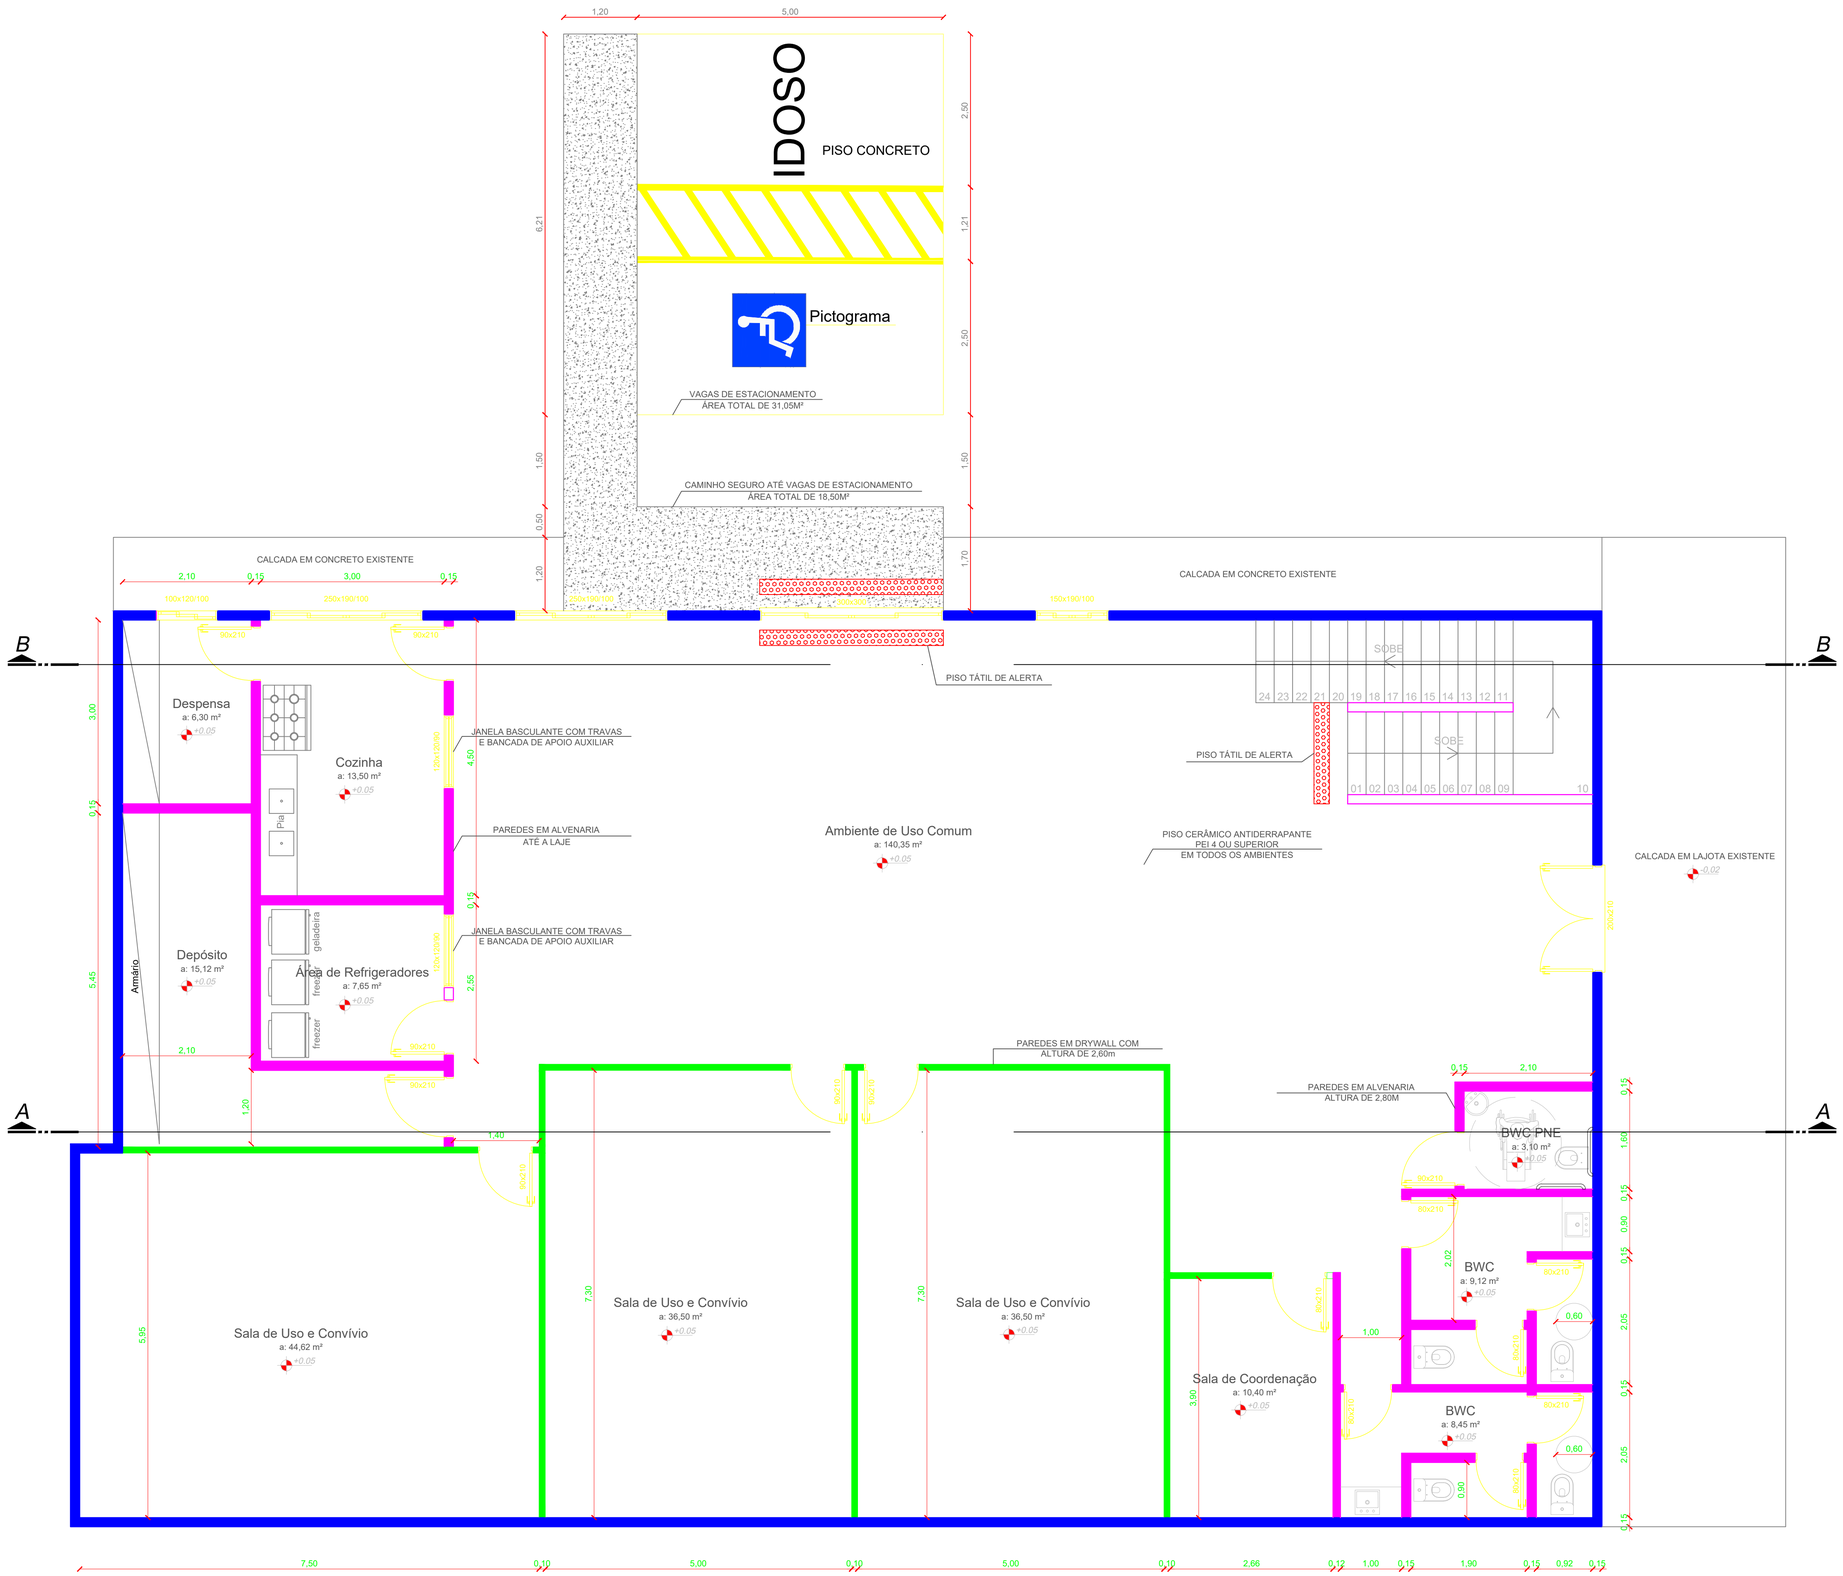


PLANTA BAIXA TÉCNICA

ÁREA.: 355,77M²

ESCALA.: 1/50

LEGENDA

- PAREDE EXISTENTE
- PAREDE À EXECUTAR EM ALVENARIA
- PAREDE À EXECUTAR EM STEEL FRAME
- ABERTURAS À EXECUTAR/TROCAR

REFERÊNCIA: PROJETO ARQUITETÔNICO	ÁREA: 355,77 m²
OBRA: Reforma e Adequação de Acessibilidade Inferior do Centro de Convivência de Idosos	ESCALA: 1:50
CONTEÚDO: - PLANTA BAIXA A EXECUTAR	FOLHA: ARQ_A1
	PRANCHA: 02/03
	LOCAL: FLOR DO SERTÃO (SC)
RESPONSÁVEL TÉCNICO: RODRIGO ALENCAR BOLL Engenheiro Civil CREA/SC 161.585-9	PROPRIETÁRIO: MUNICÍPIO DE FLOR DO SERTÃO CNPJ.: 01.566.621/0001-08
	QUADRA/LOTE:
	DATA: 22/05/2024
	DESENHO: RODRIGO