



Detalhes dos Reservatórios

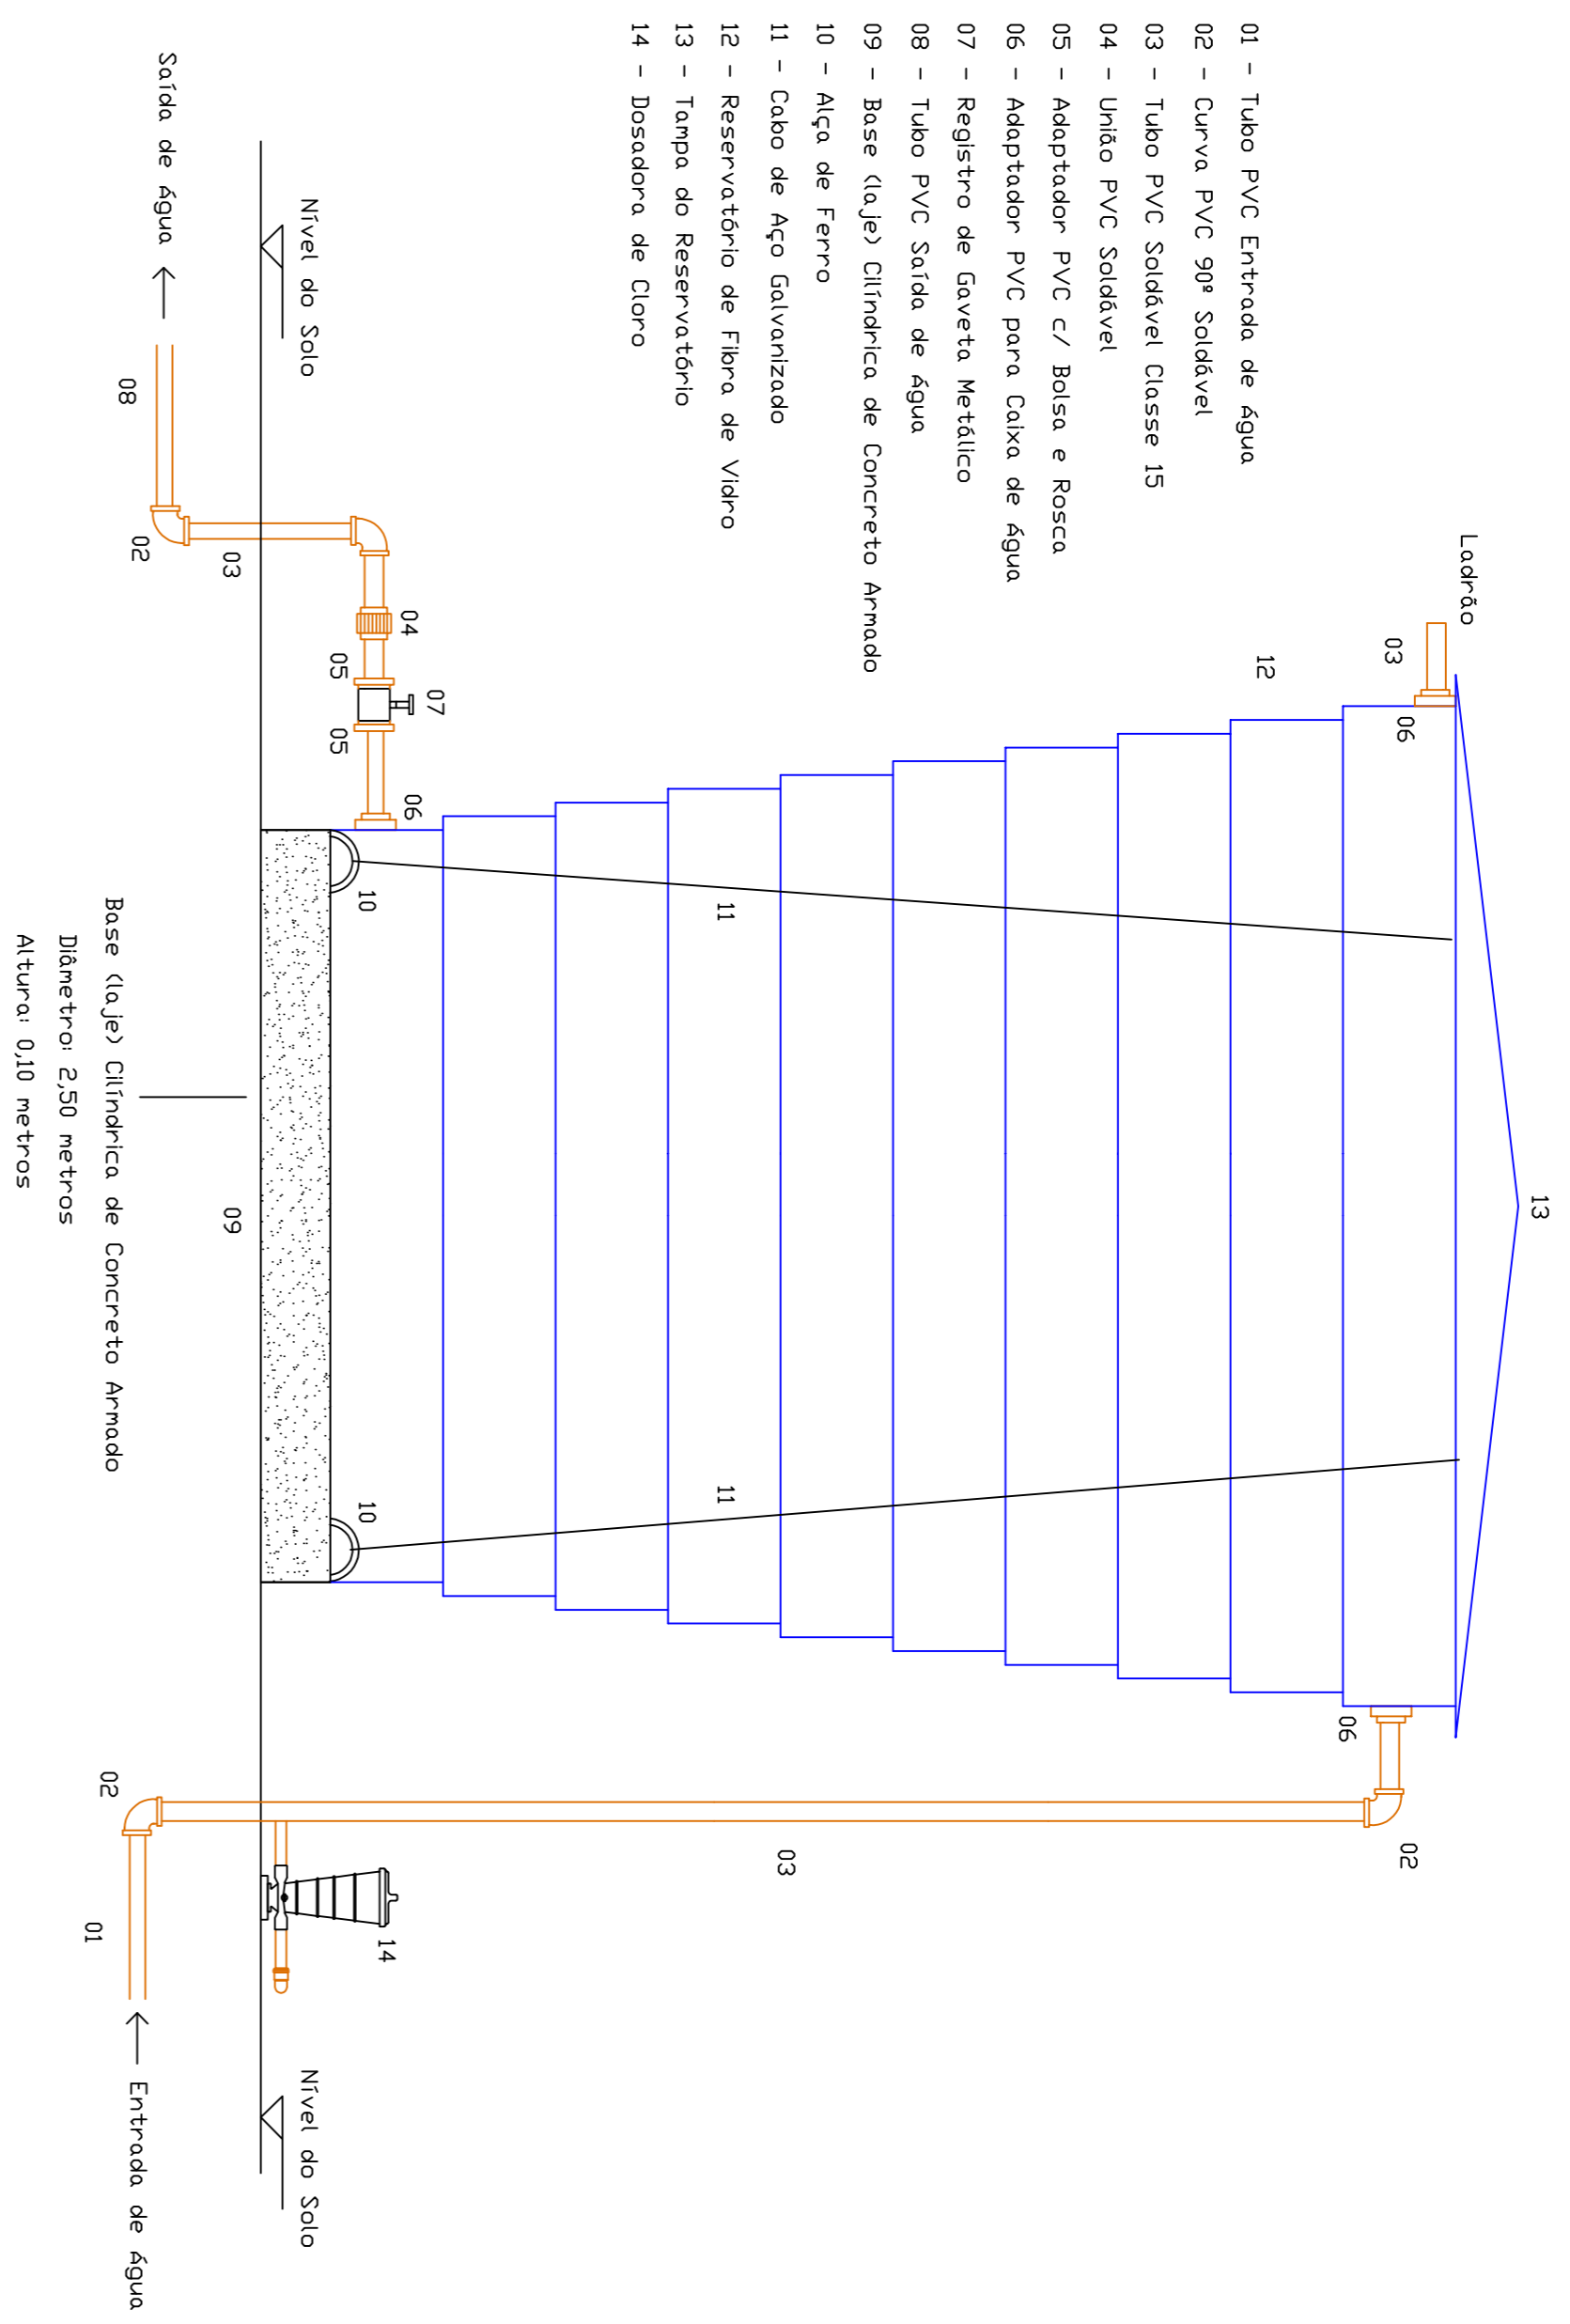


5,0 metros

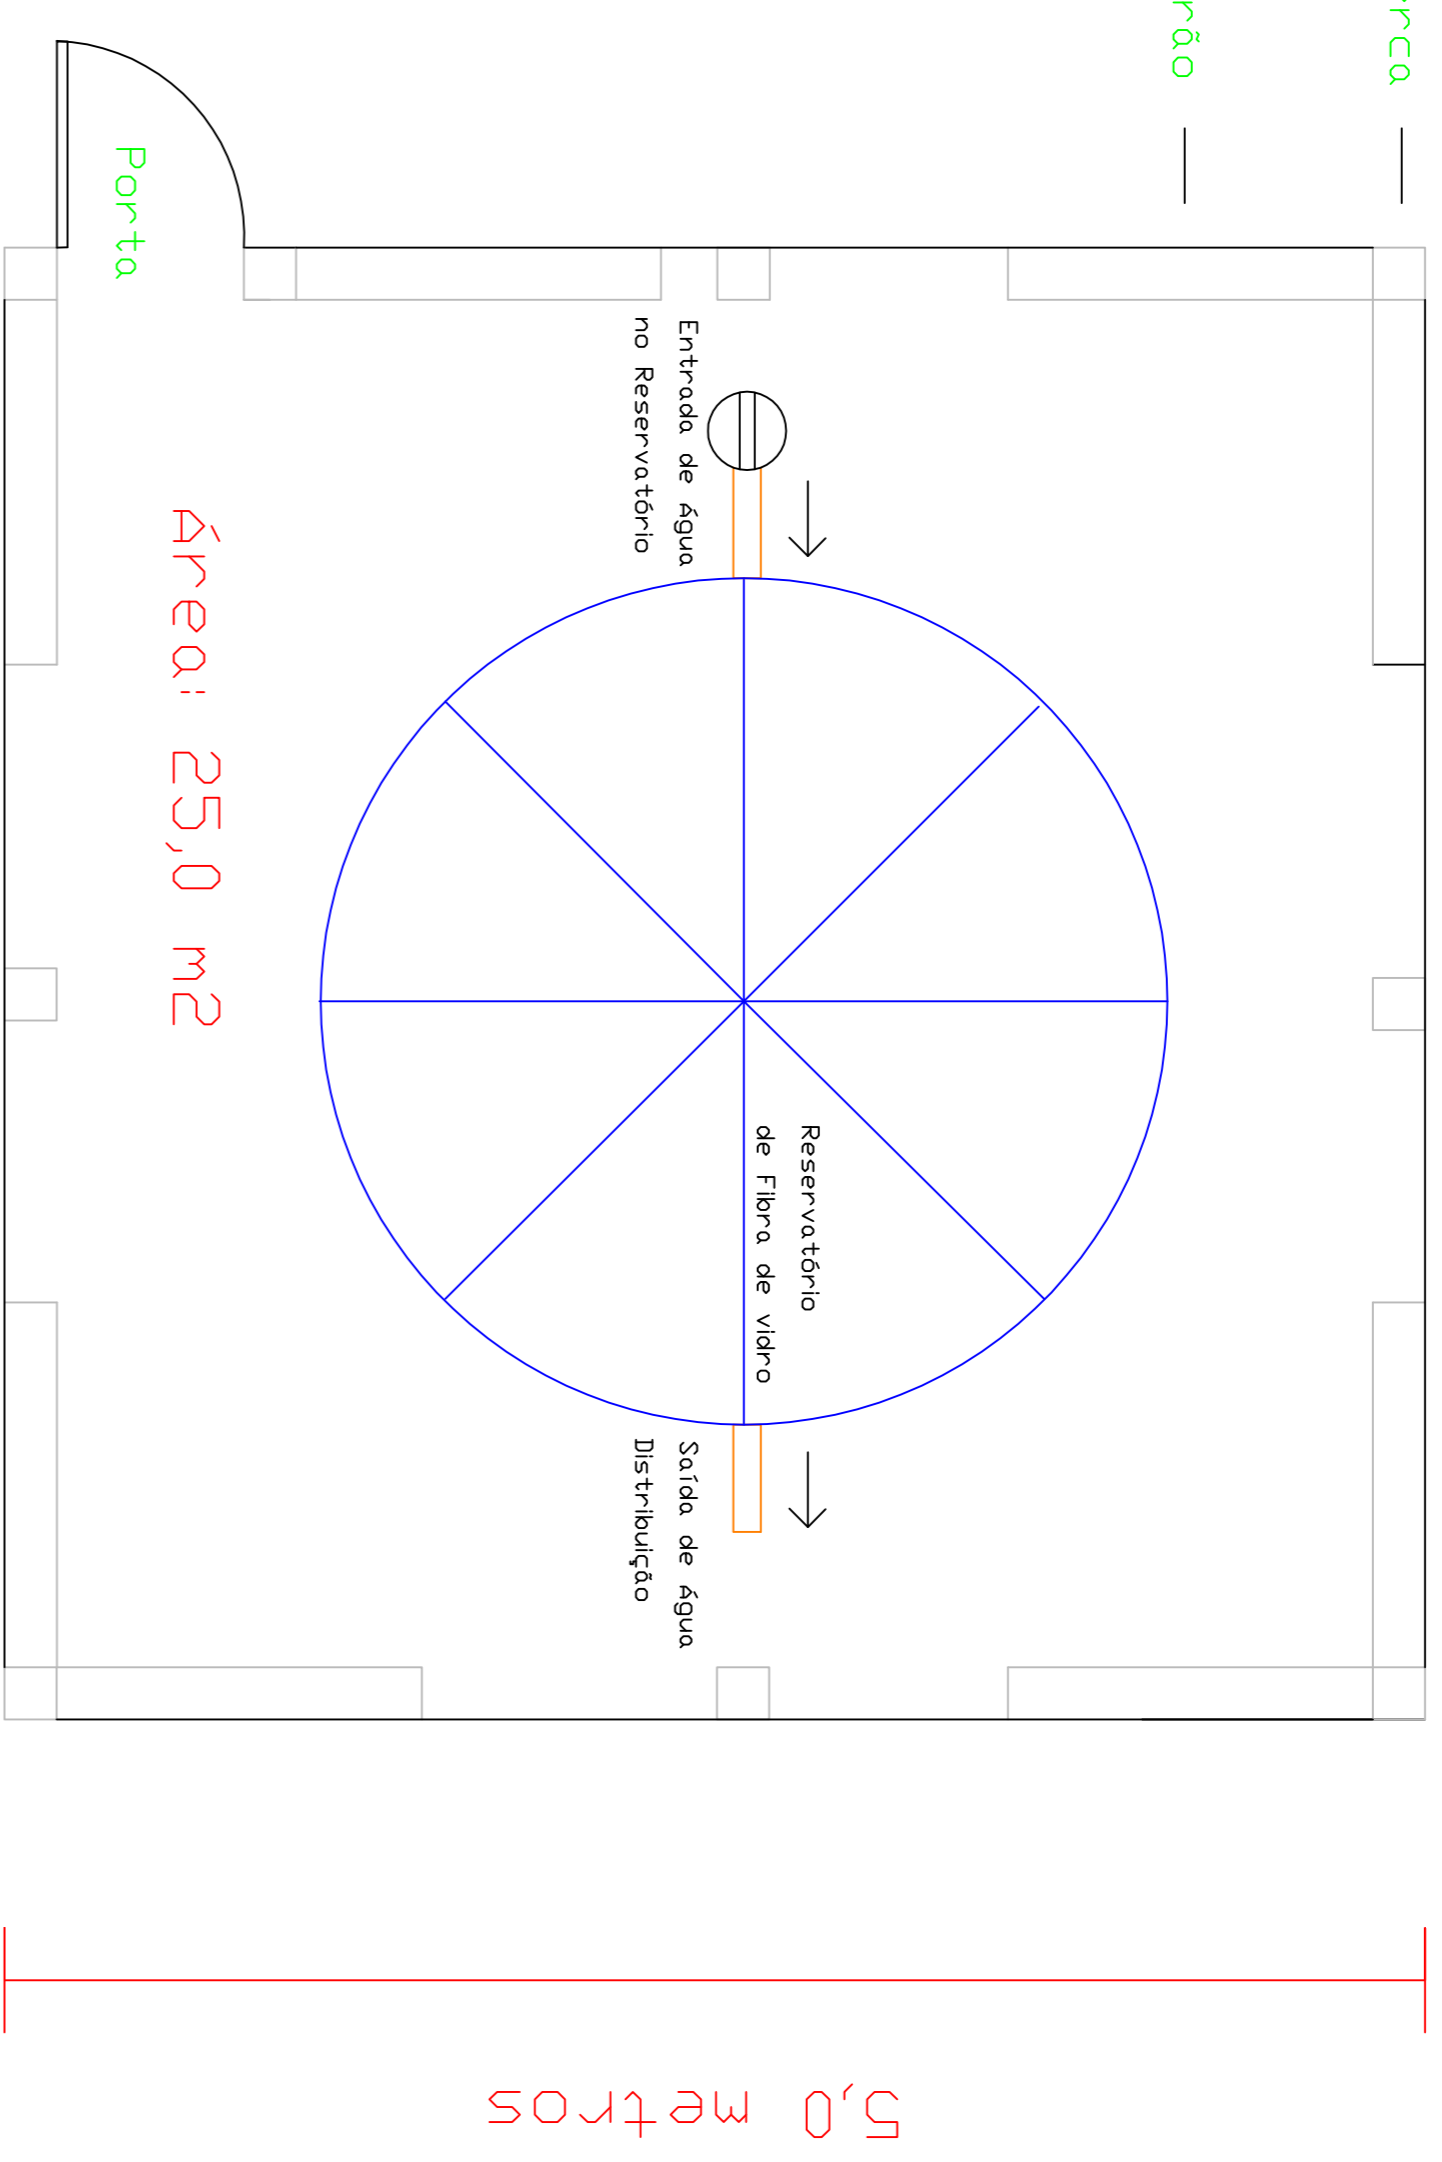


Detalhes do Cercado

Mourão de Cerca em Concreto

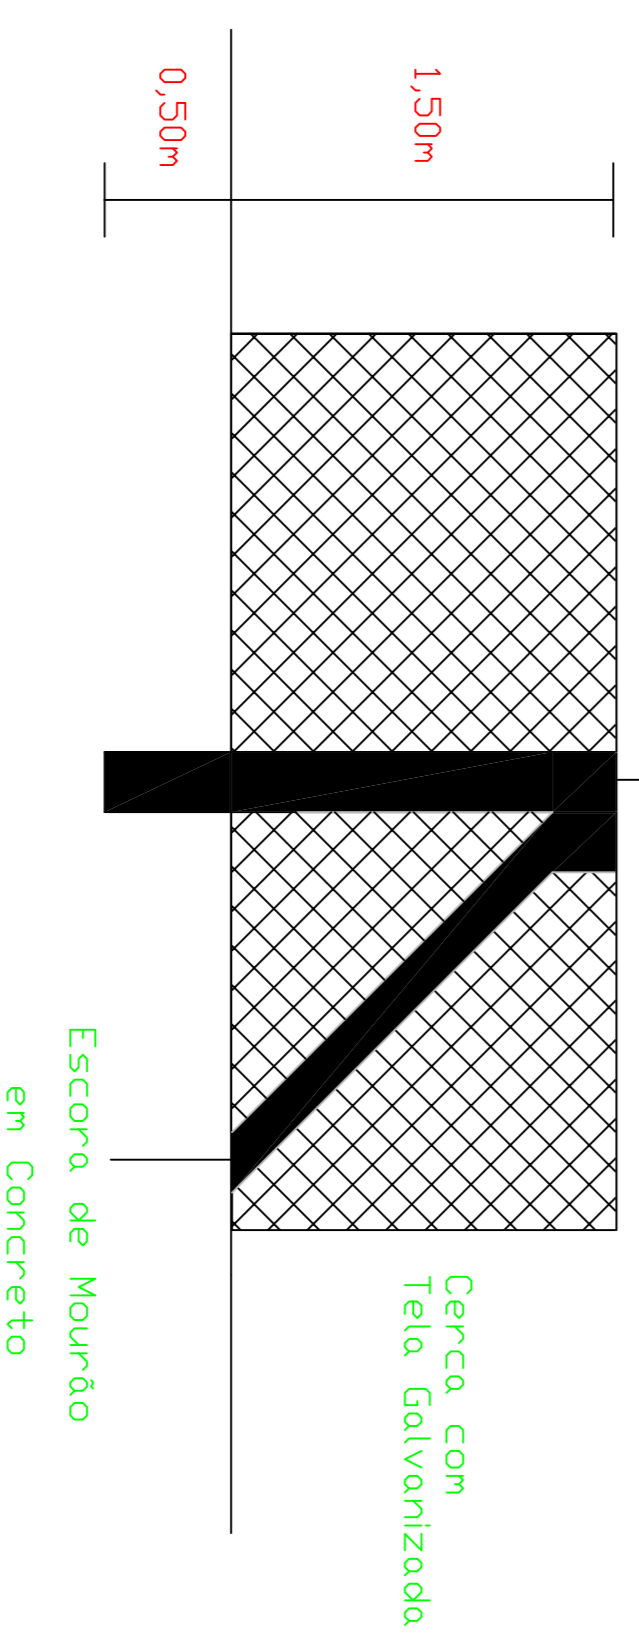

Detalhes da Porta

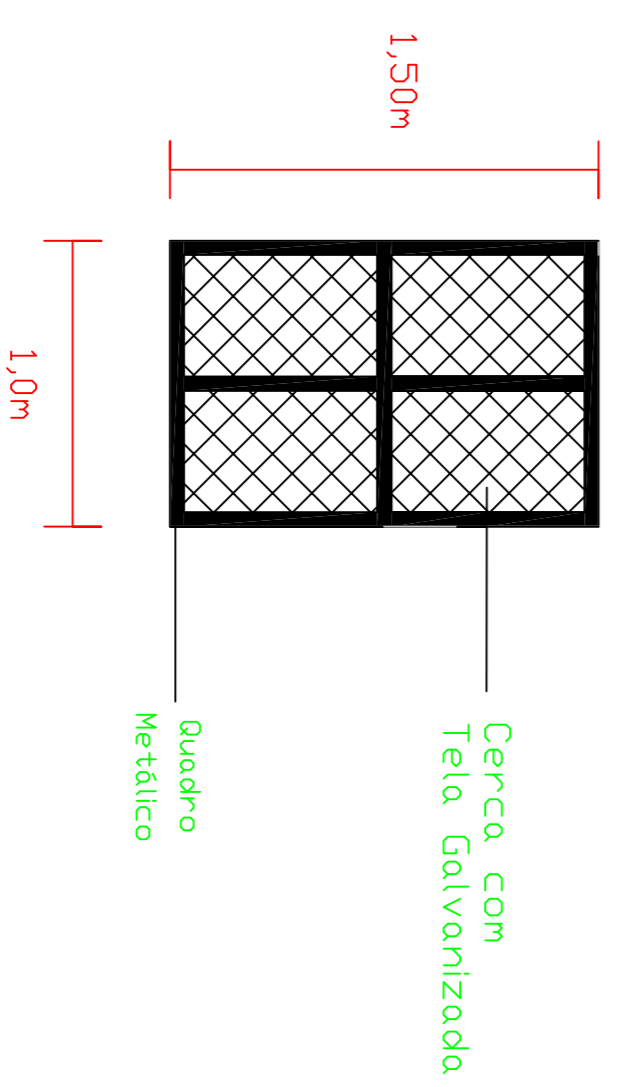

Anexo 06

Interessado: Município de Flor do Serião/SC

Obra: Rede de Abastecimento de Água

RESP. TÉCNICO:

Detalhes: Reservatório, e Cercado

Escala: Croqui

Data: Setembro/2017

Prancha: 02/03

Observação: Sede do Município e Área Industrial