



CORTE BB'
ESC: 1/100

CORTE AA'
ESC: 1/100

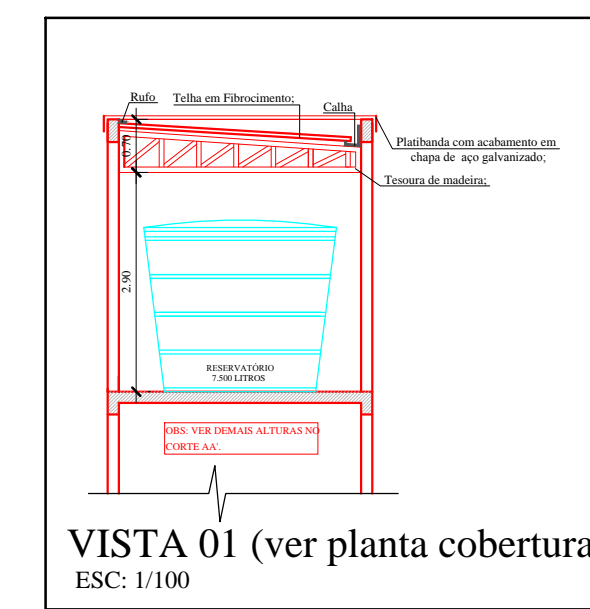

VISTA 01 (ver planta cobertura)
ESC: 1/100

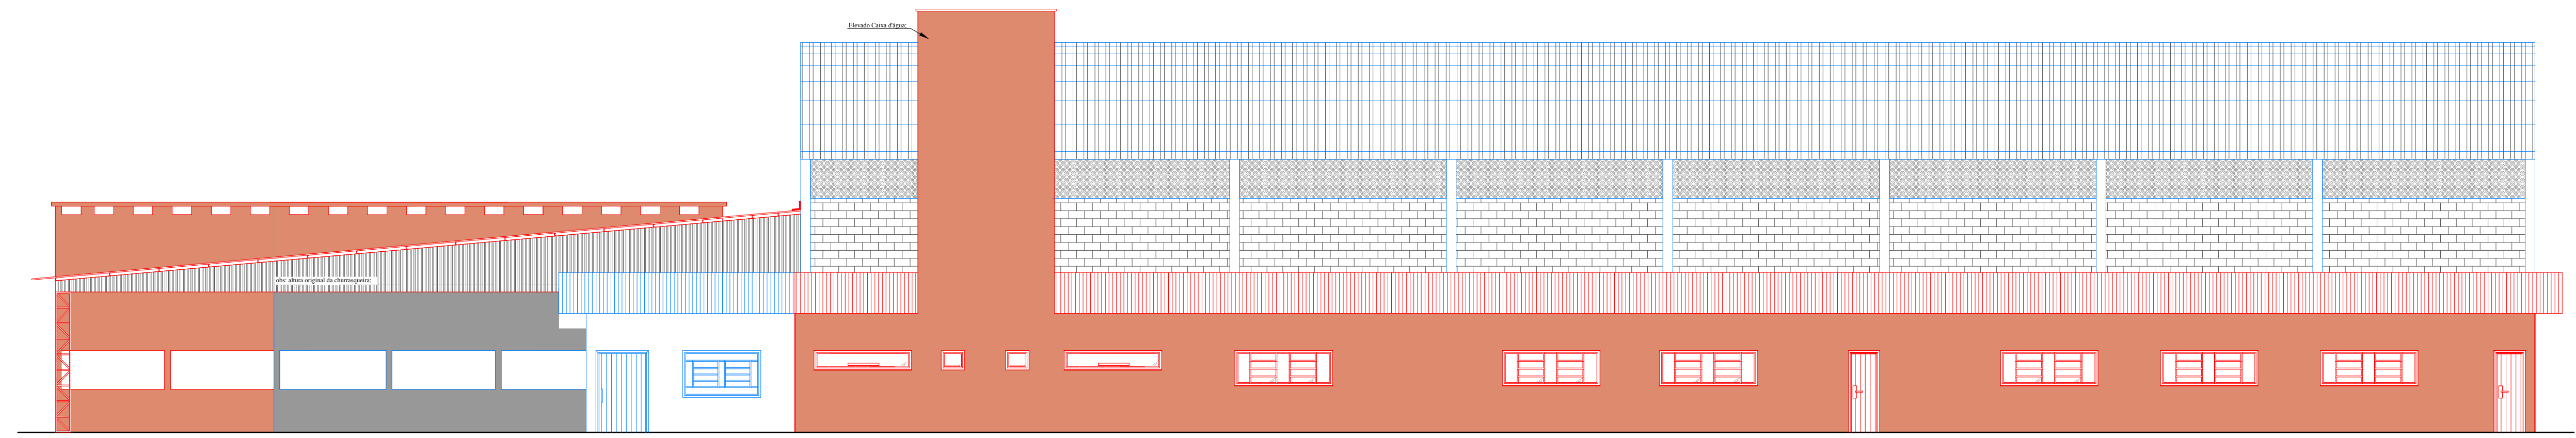

FACHADA
ESC: 1/100



AMERIOS

ASSOCIAÇÃO DOS MUNICÍPIOS DO ENTRE RIOS-SC

BOM JESUS DO OESTE-CABIÇUNHA-PORÁ-CUNHATA-FLOR DO SERTÃO
RACEMINHA-MARAVILHA-MOJELDO-PALMITOS-RIQUEZA-ROMELÂNDIA-SALTINHO
SANTA TEREZINHA DO PROGRESSO-SÃO MIGUEL DA BOA VISTA-SAUDADES-TIGRINHOS

ENDERECO: Av. Euclides da Cunha, 160 - Cx. P. 47 - Centro
89.874-000 - MARAVILHA - Santa Catarina
Fone/Fax: (0**49) 3664-0282 - e-mail: amerios@smo.com.br
CNPJ 00.961.206/0001-88



**MUNICÍPIO DE
FLOR DO SERTÃO - SC**

OBRA:

**AMPLIAÇÃO E REFORMA
DO CENTRO DE EVENTOS MUNICIPAL**

RESPONSÁVEL TÉCNICO: CLARICE V. TUMELERO NIEDERMAIER ENGENHEIRA CIVIL CREA/SC 139652-1 R/N 2515059260	ASS. RESP. TÉCNICO:
ESPECIFICAÇÕES: CORTE AA', CORTE BB', VISTA 01 E FACHADA.	
PROPRIETÁRIO: MUNICÍPIO DE FLOR DO SERTÃO-SC	ASSINATURA DO PREFEITO:
LOCAL: RUA SÃO RICARDO	SIDNEI JOSÉ WILLINGHOFFER
DESENHO: DAIANE KARINE SCHERER	DATA: SETEMBRO/2017
Nº DESENHO: D2/2017/FLOR/FEVEREIRO/	ESCALA: INDICADA

04/07