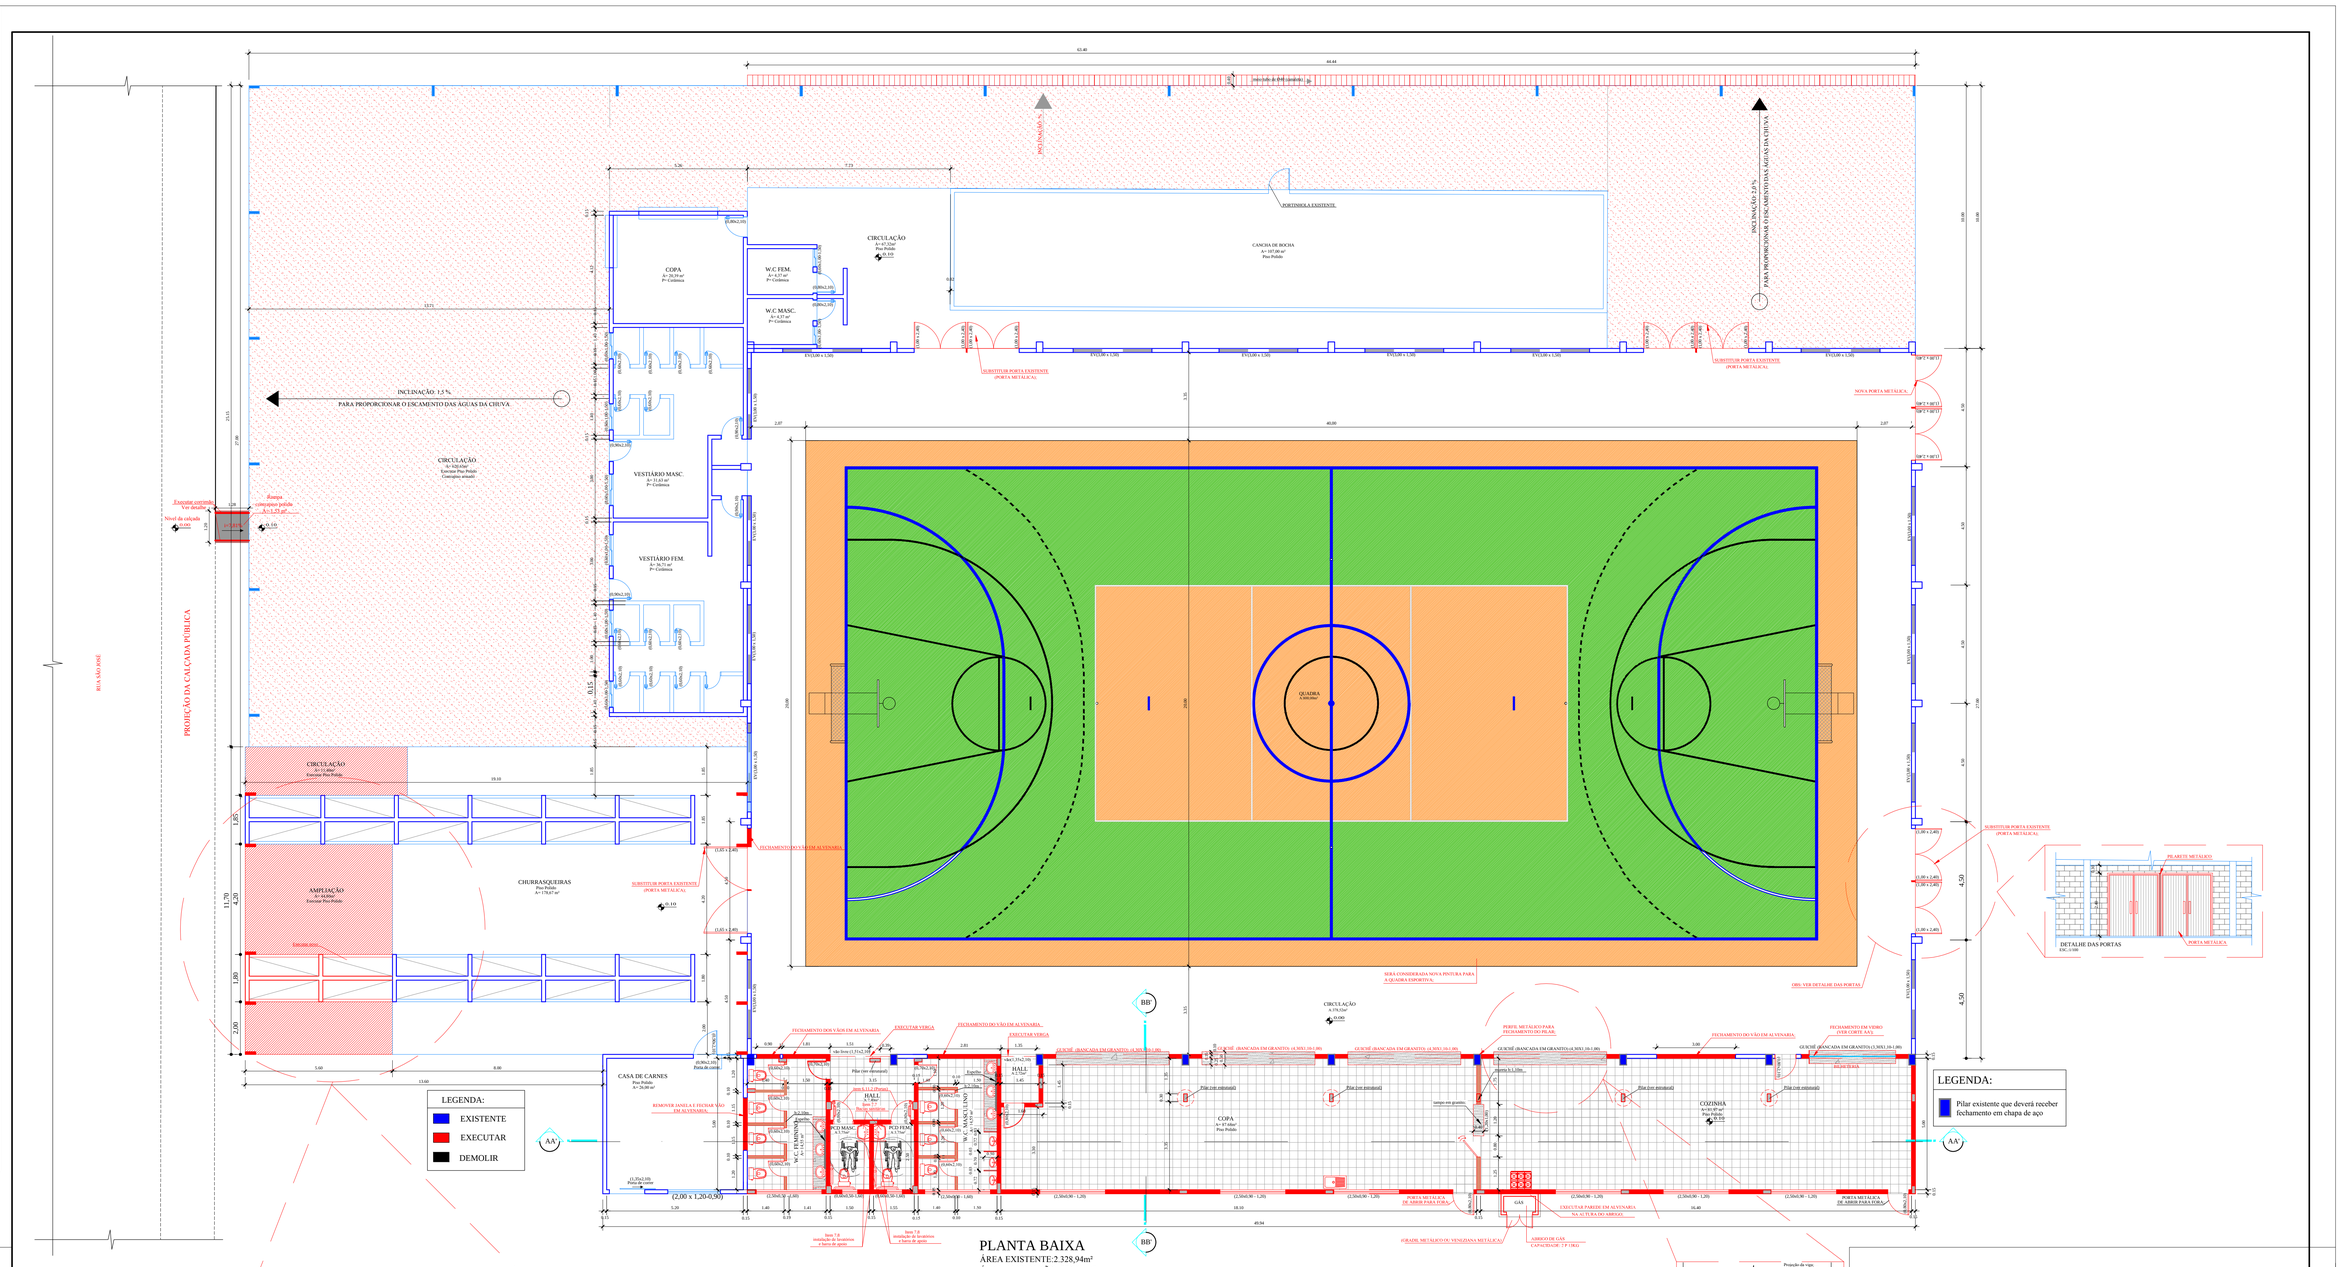

PLANTA BAIXA
ÁREA EXISTENTE:2.328,94m²
ÁREA AMPLIAÇÃO=228,90 m²
ÁREA TOTAL=2.557,84 m²
ESC.: 1/100

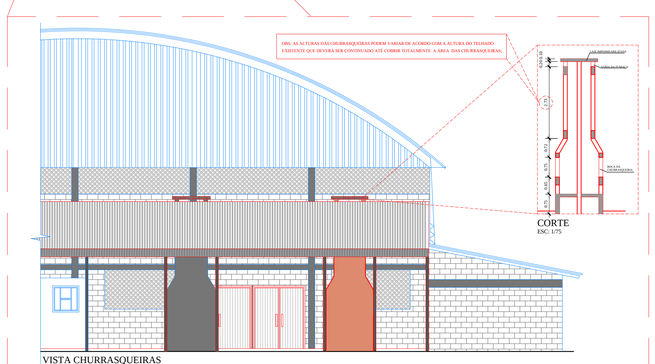

CORTE
ESC: 1/75

VISTA CHURRASQUEIRAS
ESC: 1/100

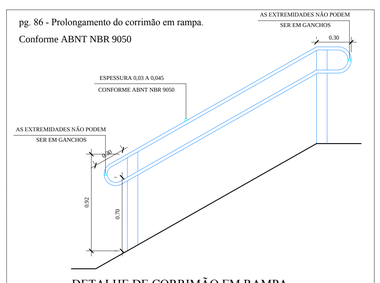

DETALHE DE CORRIMÃO EM RAMPA
ESC.: 1/25

CONFORME ABNT NBR 9050:2015
6.9 Corrimãos e guarda-corpos
6.9.1 Os corrimãos podem ser acoplados aos guarda-corpos e devem ser construídos com materiais rígidos. Devem ser firmemente fixados às paredes ou às barras de suporte, garantindo condições seguras de utilização. Devem ser sinalizados conforme a Seção 5.
6.9.2 O dimensionamento dos corrimãos deve atender ao descrito em 4.6.5.
6.9.2.1 Os corrimãos devem ser instalados em rampas e escadas, em ambos os lados, a 0,92 m e a 0,70 m do piso, medidos da face superior até o ponto central do piso do degrau (no caso de escadas) ou do patamar (no caso de rampas), conforme gura 76. Quando se tratar de degraus isolado, basta uma barra de apoio horizontal ou vertical, com comprimento mínimo de 0,30 m e com seu eixo posicionado a 0,75 m de altura do piso.
6.9.2.2 Os corrimãos laterais devem ser contínuos, sem interrupção nos patamares das escadas e rampas, e devem prolongar-se paralelamente aos patamar, pelo menos por 0,30 m nas extremidades, sem interferir com áreas de circulação ou prejudicar a varão, conforme gura 76.
6.9.2.3 As extremidades dos corrimãos devem ter acabamento recurvado, ser fixadas ou justapostas à parede ou piso, ou ainda ter desenho contínuo, sem protuberâncias, conforme gura 76.

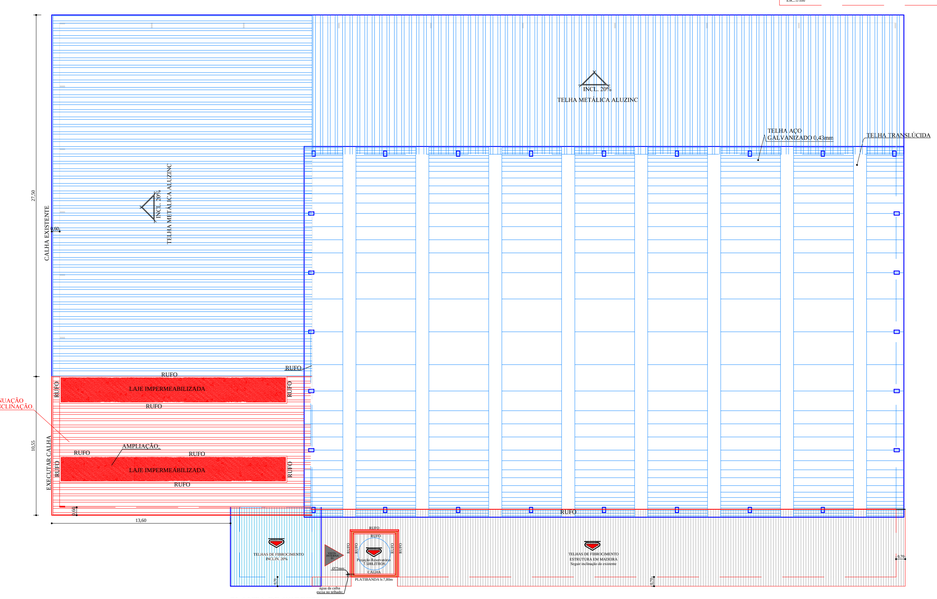

PLANTA DE COBERTURA
ESC.: 1/200

AMERIOS

ASSOCIAÇÃO DOS MUNICÍPIOS DO ENTRE RIOS-SC
BOM JESUS DO OESTE-CAIBI-CUNHA PORÃ-CUNHATAÍ-FLOR DO SERTÃO
IRACEMINHA-MARAVILHA-MODELO-PALMITOS-RIQUEZA-ROMELÂNDIA-SALTINHO
SANTA TEREZINHA DO PROGRESSO-SÃO MIGUEL DA BOA VISTA-SAUDADES-TIGRINHOS

ENDEREÇO:
Av. Euclides da Cunha, 160 - Cx. P. 47 - Centro
89.874-000 - MARAVILHA - Santa Catarina
Fone/Fax: (0**49) 3664-0282 - e-mail: amerios@smo.com.br
CNPJ 00.961.206/0001-88

MUNICÍPIO DE FLOR DO SERTÃO - SC

OBRA:
AMPLIAÇÃO E REFORMA DO CENTRO DE EVENTOS MUNICIPAL

RESPONSÁVEL TÉCNICO:	CLARICE V. TUMELERO NIEDERMAIER ENGENHEIRA CIVIL CREA/SC 139652-1 R/N 2515059260
ASS. RESP. TÉCNICO:	
ESPECIFICAÇÕES:	PLANTA BAIXA E PLANTA DE COBERTURA
PROPRIETÁRIO:	MUNICÍPIO DE FLOR DO SERTÃO-SC
ASSINATURA DO PREFEITO:	SIDNEI JOSÉ WILLINGHOFER
LOCAL:	RUA SÃO RICARDO
DESENHO:	DAIANE KARINE SCHERER
Nº DESENHO:	D2/2017/FLOR/FEVEREIRO/
DATA:	SETEMBRO/2017
ESCALA:	INDICADA
FOLHA:	03/07