


Estaca	0	1	2	3	4	5	6	7	8	9	10	11	12	13
Distância	0.000	10.000	20.000	30.000	40.000	50.000	60.000	70.000	80.000	90.000	100.000	110.000	120.000	130.000
Cotas do TERRENO	429.471	429.042	428.604	428.157	427.771	427.378	427.158	426.934	426.650	426.443	426.191	425.966	425.488	424.482
Corte e Aterro	C 15cm	C 6cm	A 3cm	A 17cm	A 15cm	A 17cm	A 3cm	C 3cm	C 1cm	C 6cm	C 7cm	C21cm	C 22cm	C 15cm

PERFIL LONGITUDINAL
ESC. H: 1:500
ESC. V.: 1:250

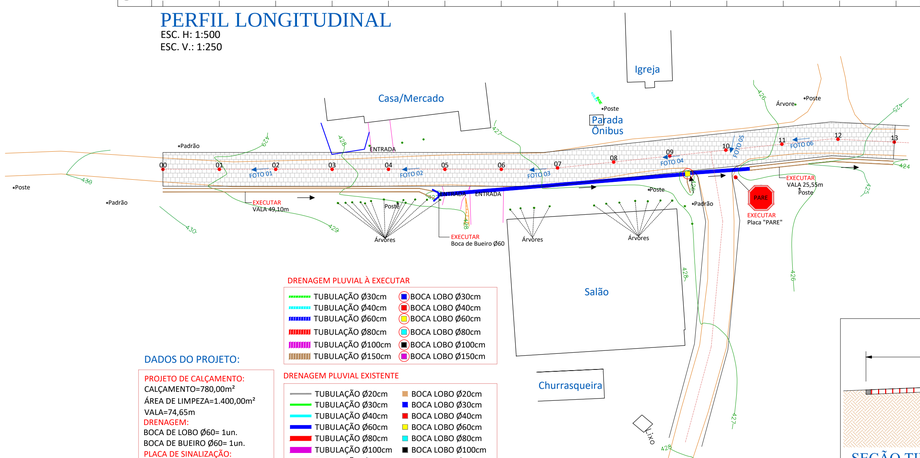

DRENAGEM PLUVIAL À EXECUTAR


TUBULAÇÃO Ø30cm	BOCA LOBO Ø30cm
TUBULAÇÃO Ø40cm	BOCA LOBO Ø40cm
TUBULAÇÃO Ø60cm	BOCA LOBO Ø60cm
TUBULAÇÃO Ø80cm	BOCA LOBO Ø80cm
TUBULAÇÃO Ø100cm	BOCA LOBO Ø100cm
TUBULAÇÃO Ø150cm	BOCA LOBO Ø150cm

DRENAGEM PLUVIAL EXISTENTE

TUBULAÇÃO Ø20cm	BOCA LOBO Ø20cm
TUBULAÇÃO Ø30cm	BOCA LOBO Ø30cm
TUBULAÇÃO Ø40cm	BOCA LOBO Ø40cm
TUBULAÇÃO Ø60cm	BOCA LOBO Ø60cm
TUBULAÇÃO Ø80cm	BOCA LOBO Ø80cm
TUBULAÇÃO Ø100cm	BOCA LOBO Ø100cm
TUBULAÇÃO Ø150cm	BOCA LOBO Ø150cm

DADOS DO PROJETO:

PROJETO DE CALÇAMENTO:
CALÇAMENTO=780,00m²
ÁREA DE LIMPEZA=1.400,00m²
VALA=74,65m
DRENAGEM:
BOCA DE LOBO Ø60= 1un.
BOCA DE BUEIRO Ø60= 1un.
PLACA DE SINALIZAÇÃO:
PLACA "PARE"= 1 Und.

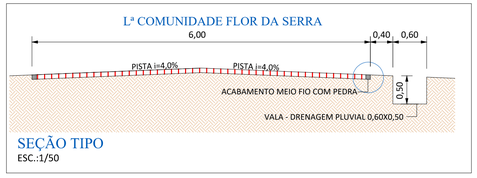

SEÇÃO TIPO
ESC.:1/50

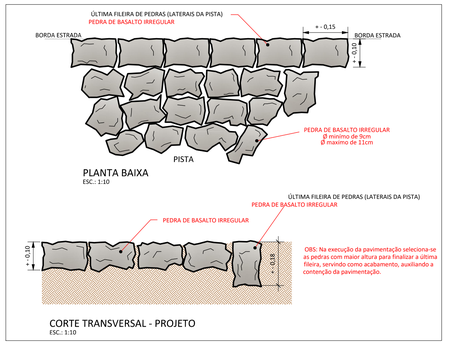



FOTO 01


FOTO 02


FOTO 03


FOTO 04


FOTO 05


FOTO 06

PLANIMETRIA
ESCALA: 1/500

AMERIOS

ASSOCIAÇÃO DOS MUNICÍPIOS DO ENTRE RIOS-SC
BOM JESUS DO OESTE-CAMPO ERÊ-CAIBI-CUNHA PORÃ-CUNHATAÍ-FLOR DO SERTÃO
IRACEMINHA-MARAVILHA-MODELO-PALMITOS-RIQUEZA-ROMELÂNDIA-SALTINHO
SANTA TEREZINHA DO PROGRESSO-SÃO MIGUEL DA BOA VISTA-SAUDADES-TIGRINHOS

ENDEREÇO:
Av. Euclides da Cunha, 160 - Cx. P. 47 - Centro
89.874-000 - MARAVILHA - Santa Catarina
Fone/Fax: (0**49) 3664-0282 - e-mail: amerios@amerios.com.br
CNPJ 00.961.206/0001-88

MUNICÍPIO DE FLOR DO SERTÃO-SC

OBRA:
PROJETO DE CALÇAMENTO
COMUNIDADE FLOR DA SERRA - TRECHO I

RESPONSÁVEL TÉCNICO:
ENGENHEIRA CIVIL
CREA/SC: 090.319-0
REG. NACIONAL:2506548997-1
CARLINE JOICE HACKENHAR

ASS. RESP. TÉCNICO:

ESPECIFICAÇÕES:
PLANIMETRIA, PERFIL LONGITUDINAL
SEÇÃO TIPO E DETALHE

TOPÓGRAFO:
MATEUS TURATTI
ENGENHEIRO FLORESTAL
CREA/SC: 111.227-5 Geomensor Incra FXQ
GeoTerra Topografia

PROPRIETÁRIO:
MUNICÍPIO DE FLOR DO SERTÃO - SC

ASSINATURA DO PREFEITO(A):
SIDINEI JOSÉ WILINGHOFER

FOLHA: 01

LOCAL:
PERIMETRO RURAL

DESENHO:
CAMILA GREGÓRIO RECH

Nº DESENHO:
04/2017/FLOR DO SERTÃO/JULHO/PROJ. CALÇ. COMUN. FLOR DA SERRA

DATA:
JULHO/2017

ESCALA:
INDICADA