| Estaca | Distância | Cotas do Terreno | Corte e Aterro |
|---|---|---|---|
| 37 | 740.000 | 315.275 | Ct 22 cm |
| 38 | 760.000 | 311.463 | Ct 24 cm |
| 39 | 780.000 | 307.521 | Ct 26 cm |
| 40 | 800.000 | 303.438 | Ct 14 cm |
| 41 | 820.000 | 299.881 | Ct 7 cm |
| 42 | 840.000 | 297.410 | -- |
| 43 | 860.000 | 295.627 | Ct 19 cm |
| 44 | 880.000 | 293.810 | Ct 38 cm |
| 45 | 900.000 | 291.249 | Ct 10 cm |
| 46 | 920.000 | 288.731 | Ct 26 cm |
| 47 | 940.000 | 286.211 | Ct 42 cm |
| 48 | 960.000 | 283.793 | Ct 28 cm |
| 49 | 980.000 | 281.435 | Ct 17 cm |
| 50 | 1000.000 | 279.337 | Ct 13 cm |
| 51 | 1020.000 | 277.202 | Ct 6 cm |
| 52 | 1040.000 | 275.250 | Ct 15 cm |
| 53 | 1060.000 | 273.817 | Ct 13 cm |
| 54 | 1080.000 | 272.792 | Ct 18 cm |
| 54+18.596 | 1098.596 | 272.214 | Ct 15 cm |

## PERFIL LONGITUDINAL

ESC. H: 1:500
ESC. V.: 1:250

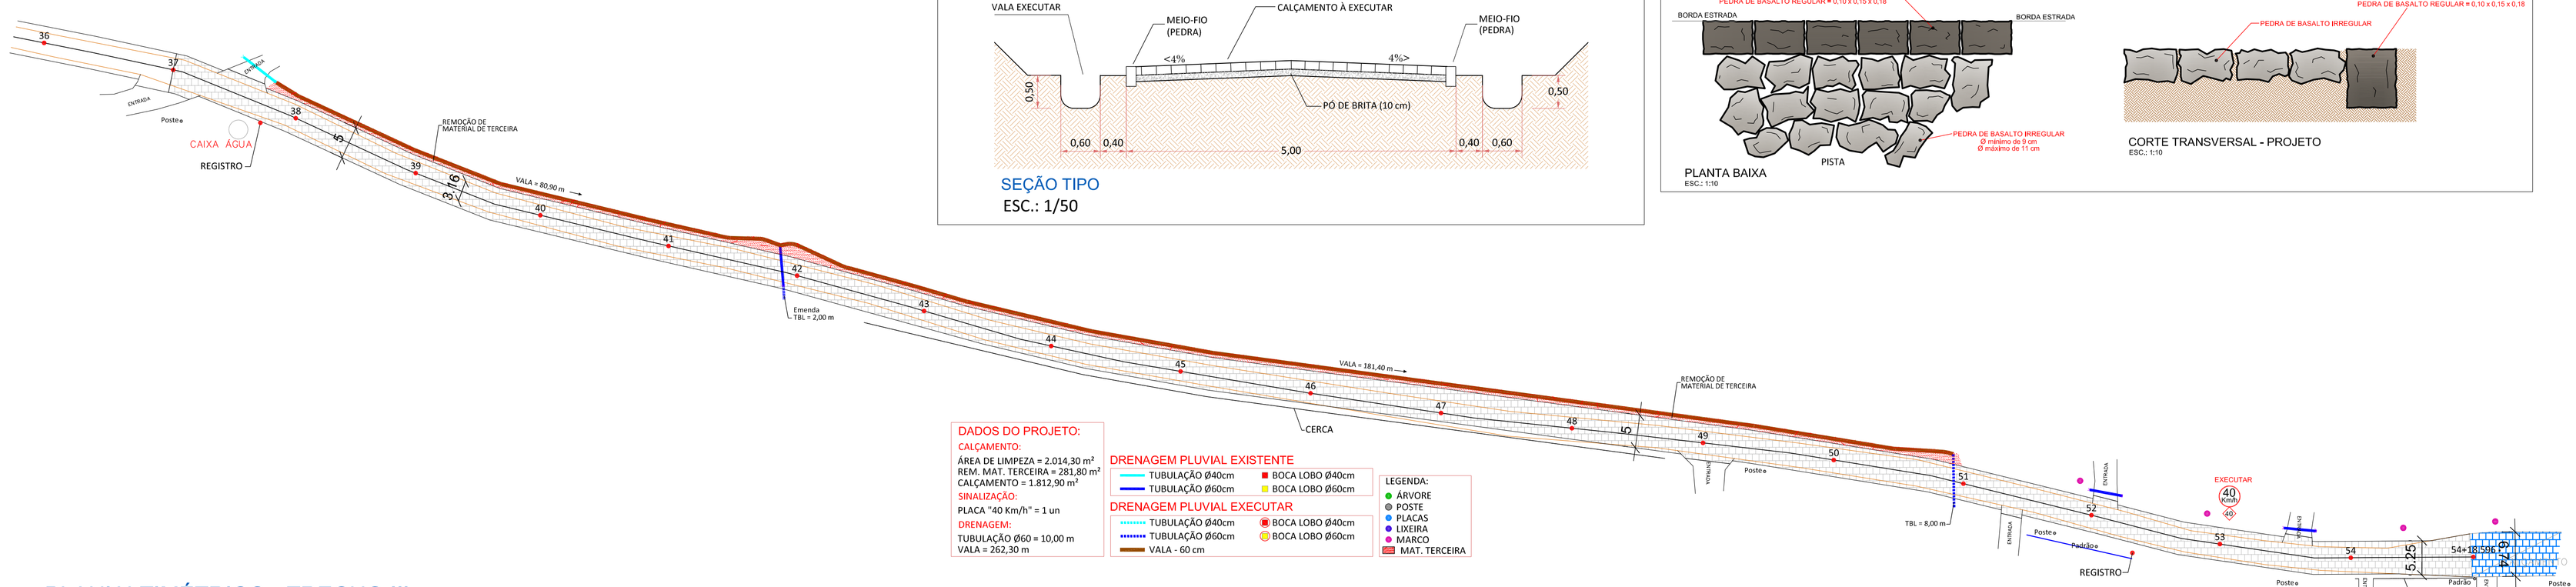


## LINHA FUZIL

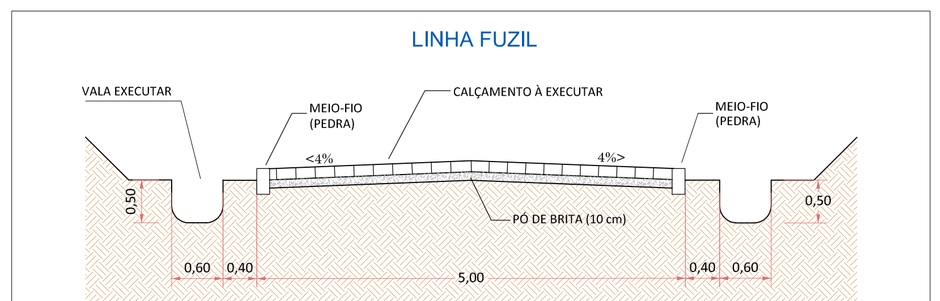


## SEÇÃO TIPO

ESC.: 1/50

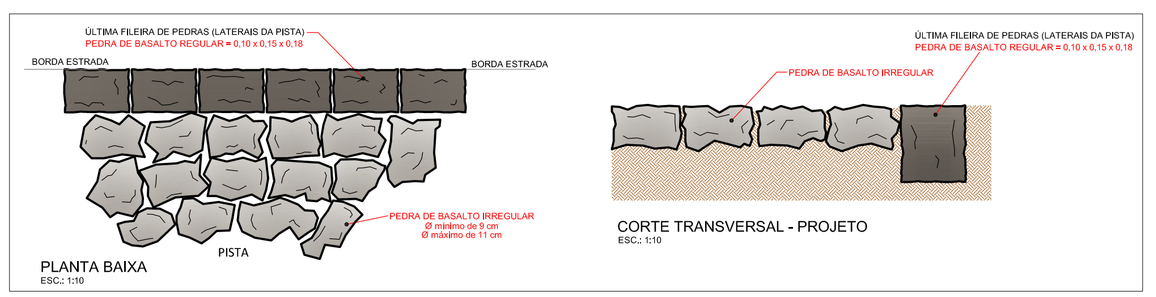


**DADOS DO PROJETO:**

CALÇAMENTO:
ÁREA DE LIMPEZA = 2.014,30 m²
REM. MAT. TERCEIRA = 281,80 m³
CALÇAMENTO = 1.812,90 m³

SINALIZAÇÃO:
PLACA "40 Km/h" = 1 un

DRENAGEM:
TUBULAÇÃO Ø60 = 10,00 m
VALA = 262,30 m

**DRENAGEM PLUVIAL EXISTENTE**
- TUBULAÇÃO Ø40cm
- TUBULAÇÃO Ø60cm
- BOCA LOBO Ø40cm
- BOCA LOBO Ø60cm

**DRENAGEM PLUVIAL EXECUTAR**
- TUBULAÇÃO Ø40cm
- TUBULAÇÃO Ø60cm
- BOCA LOBO Ø40cm
- BOCA LOBO Ø60cm
- VALA - 60 cm

LEGENDA:
- ÁRVORE
- POSTE
- PLACAS
- LIXEIRA
- MARCO
- MAT. TERCEIRA

## PLANIALTIMÉTRICO - TRECHO III

ESC.: 1:500

AMERIOS

**ASSOCIAÇÃO DOS MUNICÍPIOS DO ENTRE RIOS - SC**
BOM JESUS DO OESTE-CAIBI-CAMPO ERÊ-CUNHA PORÃ-CUNHATAÍ-FLOR DO SERTÃO
IRACEMINHA-MARAVILHA-MODELO-PALMITOS-RIQUEZA-ROMELÂNDIA-SALTINHO
SANTA TEREZINHA DO PROGRESSO-SÃO MIGUEL DA BOA VISTA-SAUDADES-TIGRINHOS


ENDEREÇO:
Av. Euclides da Cunha, 160 - Cx. P. 47 - Centro
89.874-000 - MARAVILHA - Santa Catarina
Fone/Fax: (0**49)3664-0282 e-mail:engenharia@amerios.org.br
CNPJ 00.961.206/0001-88


# MUNICÍPIO DE FLOR DO SERTÃO - SC

OBRA:
PROJETO DE CALÇAMENTO
LINHA FUZIL - TRECHO III

RESPONSÁVEL TÉCNICO:
ENGENHEIRA CIVIL
CREA/SC-090.319-0
REG. NACIONAL: 250654897-1
CARLINE JOICE HACKENHAAR

ASS. RESP. TÉCNICO:

ESPECIFICAÇÕES:
PLANIALTIMÉTRICO, PERFIL LONGITUDINAL E SEÇÃO TIPO.

TOPÓGRAFO:
MATEUS TURATTI
ENGENHEIRO CIVIL
CREA/SC 151.220-0
Geoformo Topografia - Geomonitor Incra FIG

PROPRIETÁRIO:
MUNICÍPIO DE FLOR DO SERTÃO - SC

ASS. PREFEITO:
SIDNEI JOSÉ WILLINGHOFER

LOCAL:
PERÍMETRO URBANO

DESENHO:
VINÍCIUS LUAN SCHNEIDER

Nº DESENHO:
03/2019/FLOR DO SERTÃO/JANEIRO/CALÇ. LINHA FUZIL

DATA:
FEVEREIRO/2019

ESCALA:
INDICADA

FOLHA:
03