




IMAGEM ILUSTRATIVA - GOOGLE EARTH

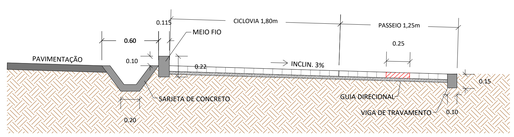

DETALHE 02 - SARJETA, CICLOVIA E PASSEIO PÚBLICO
ESC.: 1/25

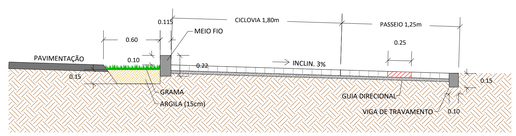

DETALHE 01 - GRAMA, CICLOVIA E PASSEIO PÚBLICO
ESC.: 1/25

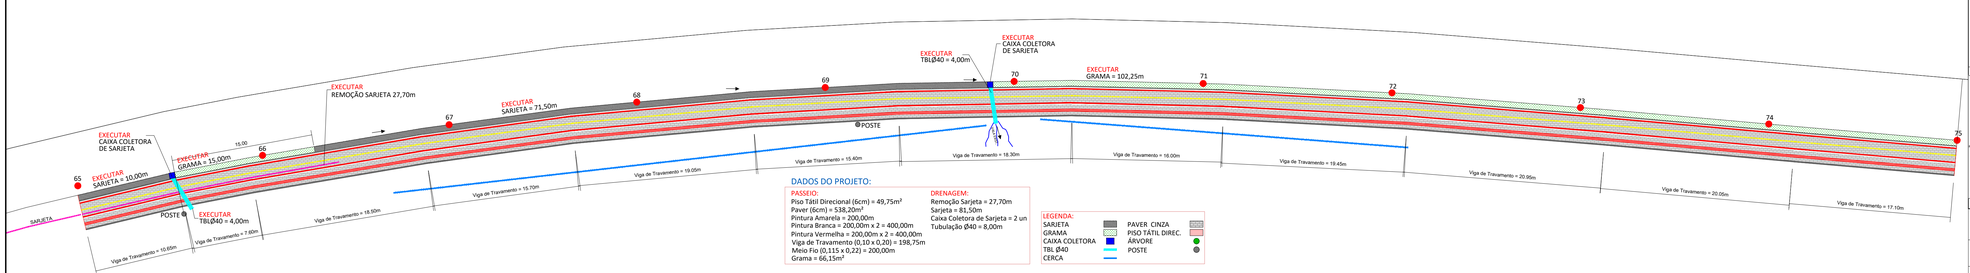

DADOS DO PROJETO:

PASSEIO:
Piso Tátil Direcional (6cm) = 49,75m²
Paver (6cm) = 538,20m²
Pintura Amarela = 200,00m
Pintura Branca = 200,00m x 2 = 400,00m
Pintura Vermelha = 200,00m x 2 = 400,00m
Viga de Travamento (0,10 x 0,20) = 198,75m
Meio Fio (0,115 x 0,22) = 200,00m
Grama = 66,15m²

DRENAGEM:
Remoção Sarjeta = 27,70m
Sarjeta = 81,50m
Caixa Coletora de Sarjeta = 2 un
Tubulação Ø40 = 8,00m

LEGENDA:
SARJETA
GRAMA
CAIXA COLETORA
TBL Ø40
CERCA
PAVER CINZA
PISO TÁTIL DIREC.
ÁRVORE
POSTE

PLANIMETRIA EXECUTAR- TRECHO VII CICLOVIA
ESC:1/250

AMERIOS

ASSOCIAÇÃO DOS MUNICÍPIOS DO ENTRE RIOS-SC
BOM JESUS DO OESTE-CAMPO BÉ-CAIB-CUNHA PORÃ-CUNHATAÍ-FLOR DO SERTÃO
IRACEMINHA-MARAVILHA-MODELO-PALMITOS-RIQUEZA-ROMELÂNDIA-SALTINHO
SANTA TEREZINHA DO PROGRESSO-SÃO MIGUEL DA BOA VISTA-SAUDADES-TIGRINHOS

ENDEREÇO:
Av. Euclides da Cunha, 160 - Cx. P. 47 - Centro
89.874-000 - MARAVILHA - Santa Catarina
Fone/Fax: (0**49) 3664-0282 - e-mail: amerios@amerios.com.br
CNPJ 00.961.206/0001-88

MUNICÍPIO DE
FLOR DO SERTÃO - SC

OBRA:
PROJETO DE CICLOVIA
TRECHO VII - SC 161

RESPONSÁVEL TÉCNICO:
ENGENHEIRA CIVIL
CREA/SC: 090.319-0
REG. NACIONAL:250654897-1
CARLINE JOICE HACKENHAAR

ASS. RESP. TÉCNICO:

ESPECIFICAÇÕES:
PLANIMETRIA, E LOCALIZAÇÃO GOOGLE EARTH.

TOPÓGRAFO:
MATEUS TURATTI
ENGENHEIRO FLORESTAL
CREA/SC: 181.319-0 - Governador Ivo/a FAQ
GeoTecnia Topografia

PROPRIETÁRIO:
MUNICÍPIO DE FLOR DO SERTÃO - SC

ASSINATURA DO PREFEITO(A):
SIDNEI JOSÉ WILLINGHOFER

FOLHA:
07

LOCAL:
PERIMETRO URBANO - ÁREA INDUSTRIAL

DESENHO:
CAMILA GREGÓRIO RECH
VINÍCIUS LUAN SCHNEIDER

Nº SEQUENCIAL:
04/2019/FLOR DO SERTÃO/ABRIL/ALT. CICLOVIA ENC. PÓRTICO

DATA:
ABRIL/2019

ESCALA:
INDICADA