



DETALHE 01 - GRAMA, CICLOVIA E PASSEIO PÚBLICO
ESC.: 1/25




IMAGEM ILUSTRATIVA - GOOGLE EARTH

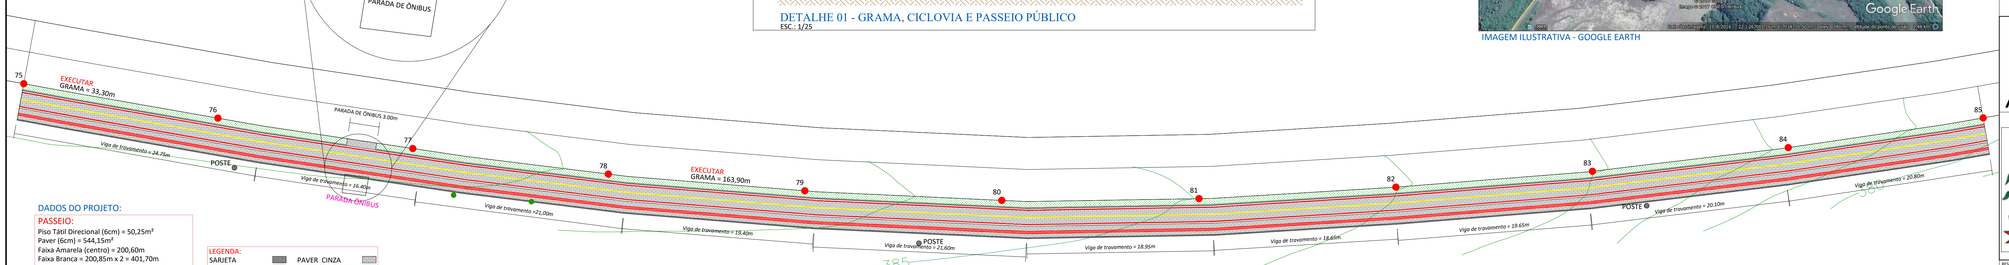


DADOS DO PROJETO:

PASSEIO:
Piso Tátil Direcional (6cm) = 50,25m²
Paver (6cm) = 544,15m²
Faixa Amarela (centro) = 200,60m
Faixa Branca = 200,85m x 2 = 401,70m
Faixa Vermelha = 200,85m x 2 = 401,70m
Grama = 118,35m²
Meio Fio (0,115 x 0,22) = 197,50m
Viga de Travamento (0,10 x 0,15) = 201,30m

LEGENDA:
SARJETA
GRAMA
CAIXA COLETORA
TBL Ø40
CERCA
PAVER CINZA
PISO TÁTIL DIREC.
ÁRVORE
POSTE

# PLANIMETRIA EXECUTAR- TRECHO VIII CICLOVIA
ESC.: 1/250


ASSOCIAÇÃO DOS MUNICÍPIOS DO ENTRE RIOS-SC
BOM JESUS DO OESTE-CAMPO ERÊ-CAIBI-CUNHA PORÃ-CUNHATAÍ-FLOR DO SERTÃO
IRACEMINHA-MARAVILHA-MODELO-PALMITOS-RIQUEZA-ROMELÂNDIA-SALTINHO
SANTA TEREZINHA DO PROGRESSO-SÃO MIGUEL DA BOA VISTA-SAUDADES-TIGRINHOS

AMERIOS

ENDEREÇO:
Av. Euclides da Cunha, 160 - Cx. P. 47 - Centro
89.874-000 - MARAVILHA - Santa Catarina
Fone/Fax: (0**49) 3664-0282 - e-mail: amerios@amerios.com.br
CNPJ 00.961.206/0001-88


MUNICÍPIO DE
FLOR DO SERTÃO-SC

OBRA:
PROJETO DE CICLOVIA
TRECHO VIII - SC 161

RESPONSÁVEL TÉCNICO:
ENGENHEIRA CIVIL
CREA/SC 090.319-0
REG. NACIONAL:250654897-1
CARLINE JOICE HACKENHAAR

ASS. RESP. TÉCNICO:

ESPECIFICAÇÕES:
PLANIMETRIA, E LOCALIZAÇÃO GOOGLE EARTH.

TOPÓGRAFO:
MATEUS TURATTI
ENGENHEIRO FLORESTAL
CREA/SC 111.227-5 Geomensor Incra FXQ
GeoTerra Topografia

PROPRIETÁRIO:
MUNICÍPIO DE FLOR DO SERTÃO - SC

ASSINATURA DO PREFEITO(A):
SIDNEI JOSÉ WILLINGHOFER

LOCAL:
PERÍMETRO URBANO - ÁREA INDUSTRIAL

FOLHA:
08

| DESENHO | Nº DESENHO | DATA | ESCALA: |
|---|---|---|---|
| CAMILA GREGÓRIO RECH<br>VINÍCIUS LUAN SCHNEIDER | 04/2019/FLOR DO SERTÃO/ABRIL/ALT. CICLOVIA ENC. PÓRTICO | ABRIL/2019 | INDICADA |