
IMAGEM ILUSTRATIVA - GOOGLE EARTH

DETALHE 01 - GRAMA, CICLOVIA E PASSEIO PÚBLICO
ESC.: 1/25

DETALHE 02 - SARJETA, CICLOVIA E PASSEIO PÚBLICO
ESC.: 1/25

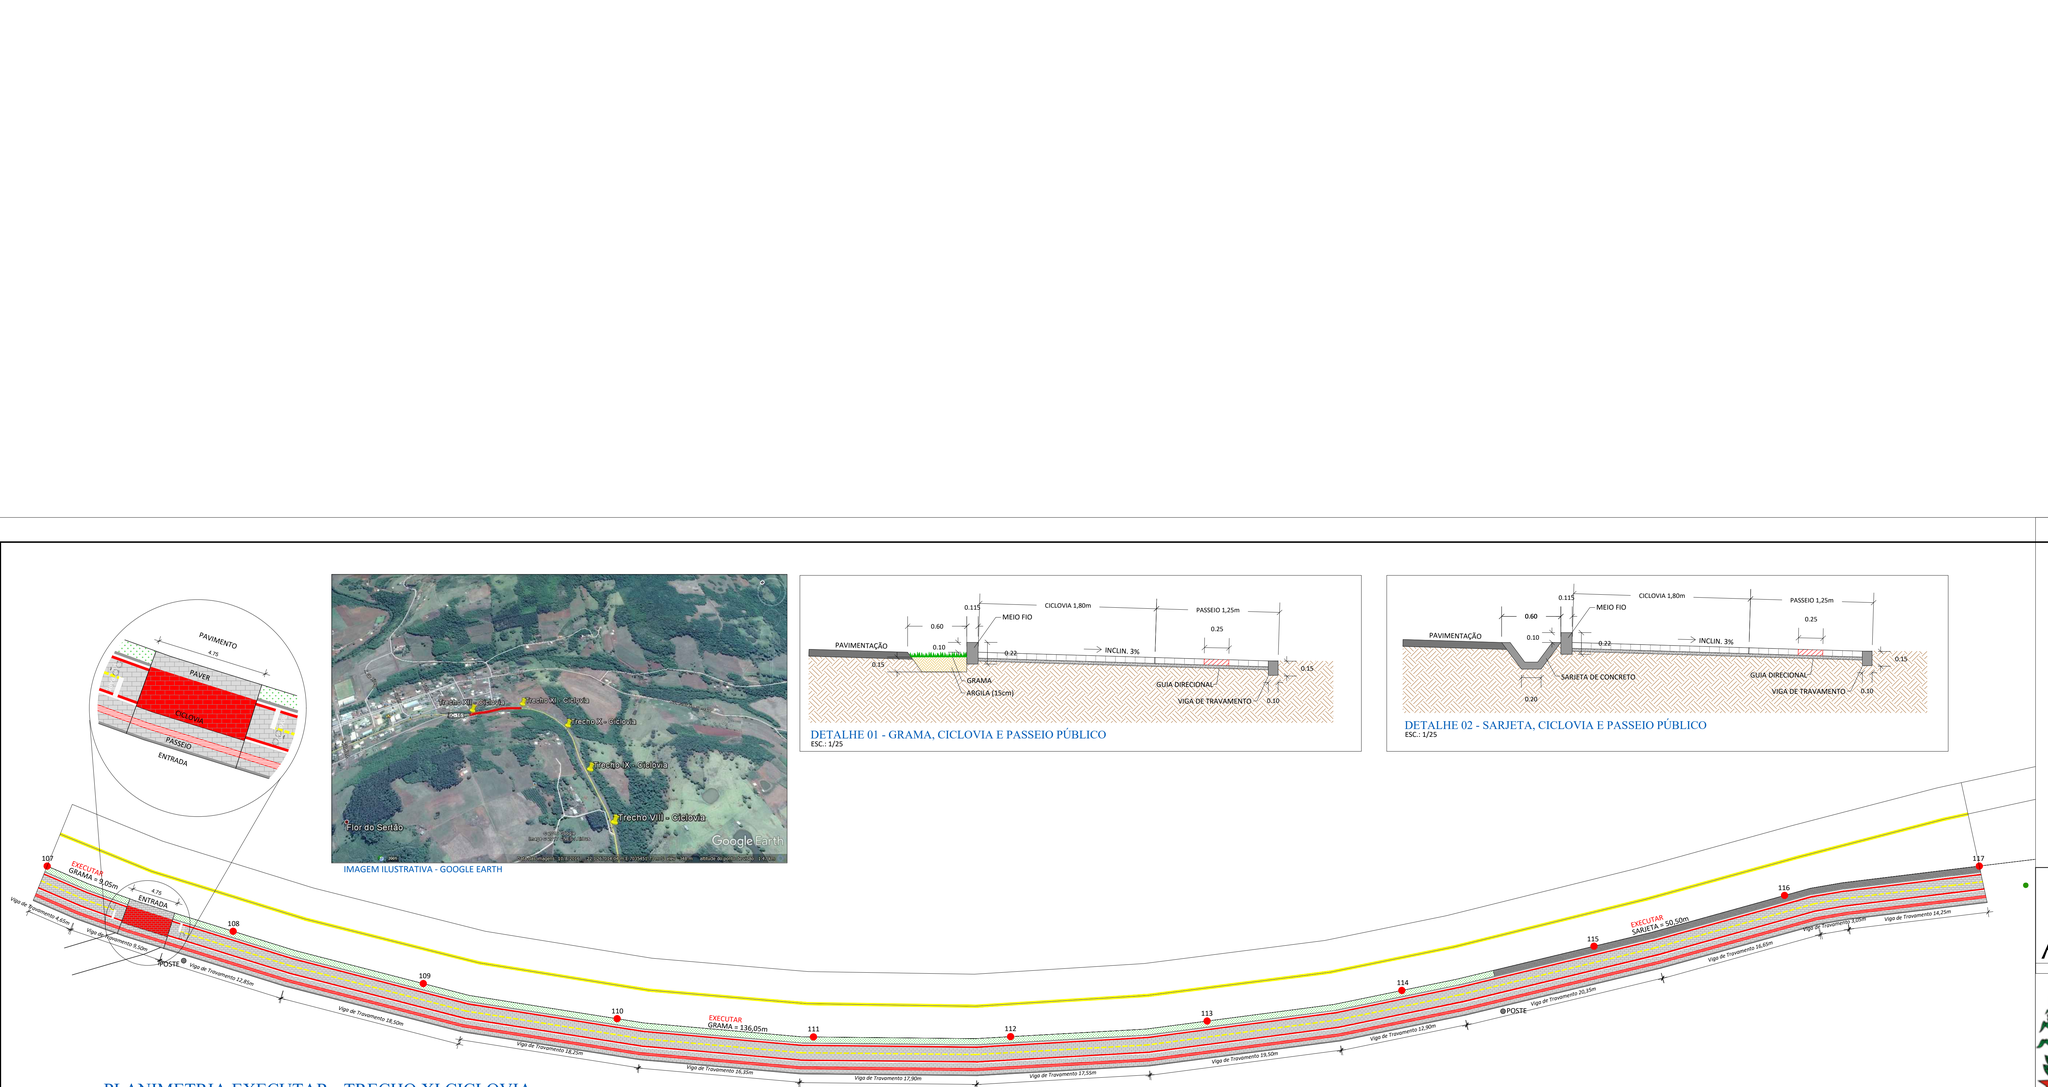

PLANIMETRIA EXECUTAR - TRECHO XI CICLOVIA
ESC:1/250

DADOS DO PROJETO:

PASSEIO:

Piso Tátil Direcional (6cm) = 49,25m²
Paver (6cm) = 530,25m²
Piso Tátil Direcional (8cm) ENTRADA = 1,25m²
Paver (8cm) ENTRADA = 16,55m²
Base Concreto Armado (ENTRADA) = 17,80m²
Sarjeta = 50,50m
Grama = 87,05m²
Meio Fio (0,115 x 0,22) = 195,50m
Viga de Travamento (0,10 x 0,15) = 202,25m

Faixa Amarela = 194,05m
Faixa Branca = 195,70m x 2 = 391,40m
Faixa Vermelha = 195,70m x 2 = 391,40m
Pintura Vermelha (Acesso) = 8,80m²
Faixa de Segurança = (0,20 x 0,85) x 2 = 0,34m²
Pintura Letras"PARE" (0,24m²) x 2 = 0,48m²
Pintura "Bicicleta" (0,24m²) x 2 = 0,48m²

LEGENDA:

SARJETA		PAVER CINZA	
GRAMA		PISO TÁTIL DIREC.	
CAIXA COLETORA		ÁRVORE	
TBL ØAD		POSTE	
CERCA			

ASSOCIAÇÃO DOS MUNICÍPIOS DO ENTRE RIOS-SC
BOM JESUS DO OESTE-CAMPO ERÊ-CAIBI-CUNHA PORÃ-CUNHATAÍ-FLOR DO SERTÃO
IRACEMINHA-MARAVILHA-MODELO-PALMITOS-RIQUEZA-ROMELÂNDIA-SALTINHO
SANTA TEREZINHA DO PROGRESSO-SÃO MIGUEL DA BOA VISTA-SAUDADES-TIGRINHOS

AMERIOS

ENDEREÇO:
Av. Euclides da Cunha, 160 - Cx. P. 47 - Centro
89.874-000 - MARAVILHA - Santa Catarina
Fone/Fax: (0**49) 3664-0282 - e-mail: amerios@amerios.com.br
CNPJ 00.961.206/0001-88

MUNICÍPIO DE
FLOR DO SERTÃO - SC

OBRA:
PROJETO DE CICLOVIA
TRECHO XI - SC 161

RESPONSÁVEL TÉCNICO:
ENGENHEIRA CIVIL
CREA/SC: 090.319-0
REG. NACIONAL:250654897-1
CARLINE JOICE HACKENHAAR

ASS. RESP. TÉCNICO:

ESPECIFICAÇÕES:
PLANIMETRIA, E LOCALIZAÇÃO GOOGLE EARTH.

TOPÓGRAFO:
MATEUS TURATTI
ENGENHEIRO FLORESTAL
CREA/SC: 111.227-5 Geomensor Inscr.a FAQ. Sanitarista Topógrafo

PROPRIETÁRIO:
MUNICÍPIO DE FLOR DO SERTÃO - SC

ASSINATURA DO PREFEITO(A):
SIDNEI JOSÉ WILLINGHOFER

FOLHA:
11

LOCAL:
PERÍMETRO URBANO - ÁREA INDUSTRIAL

DESENHO:
VINÍCIUS LUAN SCHNEIDER
CAMILA GREGÓRIO RECH

Nº DESENHO:
04/2019/FLOR DO SERTÃO/ABRIL/ALT. CICLOVIA ENC. PÓRTICO

DATA:
ABRIL/2019

ESCALA:
INDICADA