


NOTAS GERAIS


- 1 - CONFIRMAR MEDIDAS NO LOCAL;
2 - DIMENSÕES EM CENTÍMETROS;
3 - MATERIAIS:
- 3.1 - AÇO ESTRUTURAL
 - Perfis em chapa dobrada - Perfil U enrijecido (Terças)
Aço - Usi Civil 300 (Fy = 300 MPa = 3.060 kgf/cm²).
 - Cantoneiras (Correntes)
Aço SAE 1020 (Fy = 180 MPa = 1830 kgf/cm²).
 - Ferros redondos
Aço CA 50 (Fy = 500 MPa = 5000 Kgf/cm²).

- 3.2 - SOLDAS
 - Eletrodos: E70XX.
 - Soldas: segundo AWS.
- 4 - ACABAMENTO DA ESTRUTURA
 - Jateamento ao metal quase branco (Padrão Sa 2 1/2);


- Uma demão de primer bi-componente Interseal 670 HS (Tintas internacional ou similar) - esp 150 micra;
 - Uma demão de acabamento de poliuretano acetinado Interthane 870bi-componente (Tintas Internacional ou similar) - espessura 100 micra.

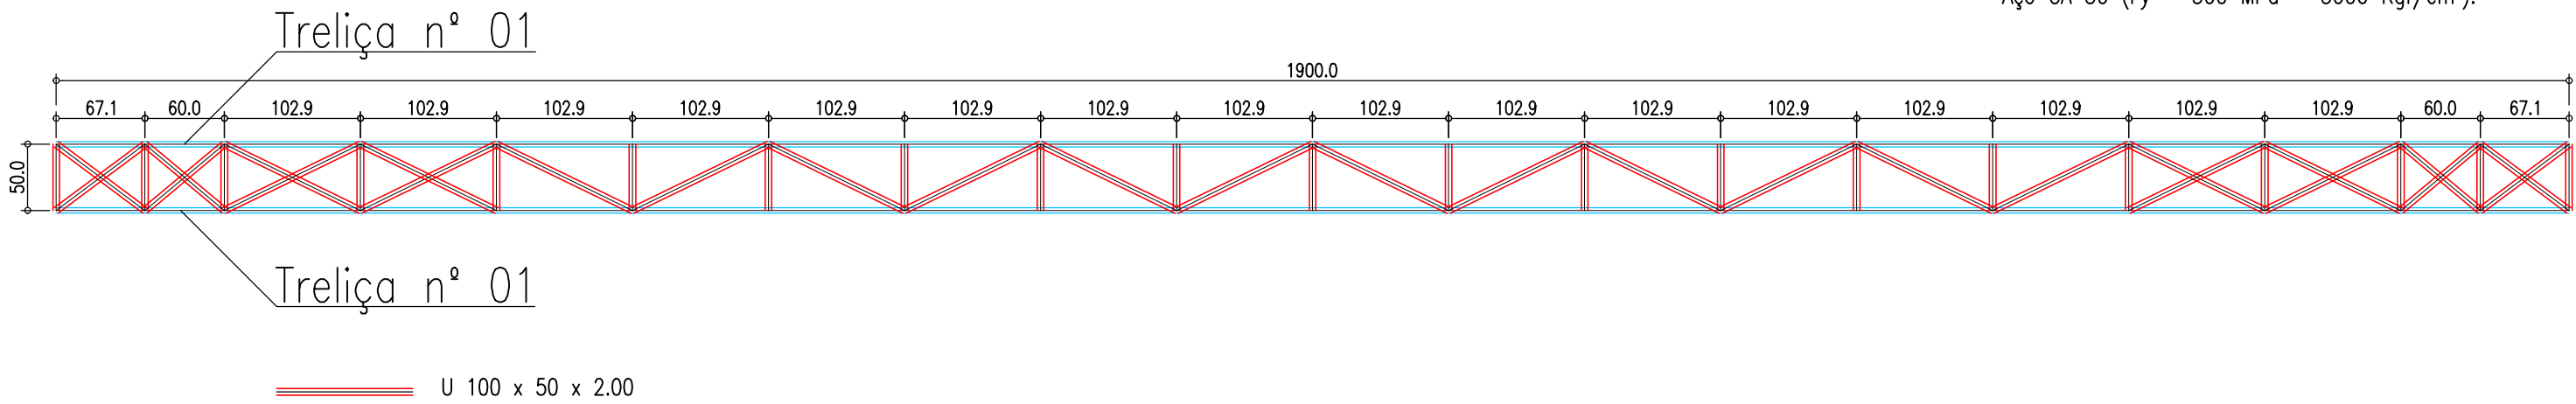


Detalhe: Vista Superior e Inferior

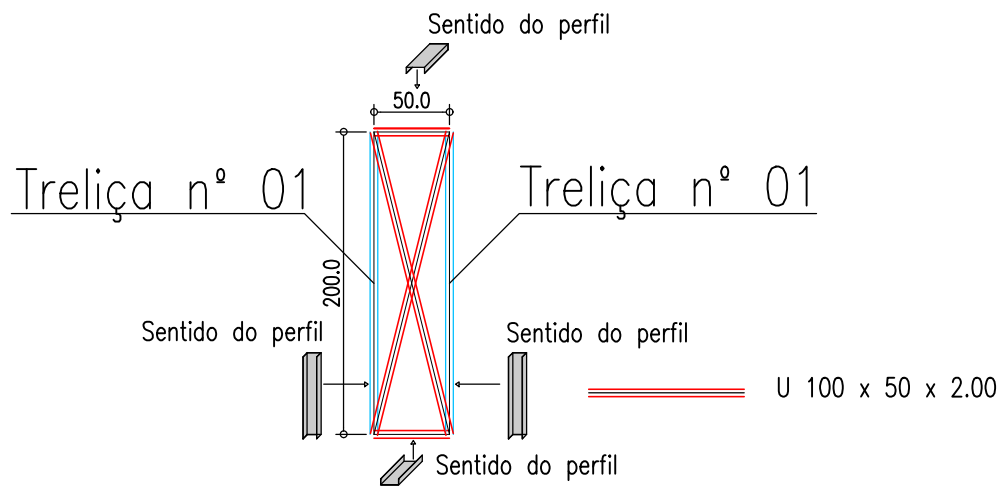


Detalhe: Travamento

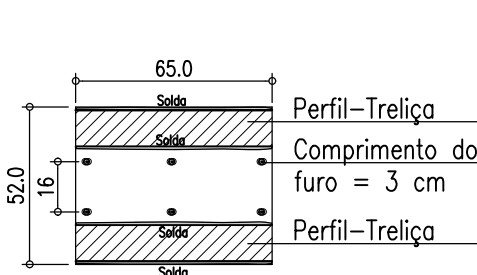

Detalhe: Fixação da treliza

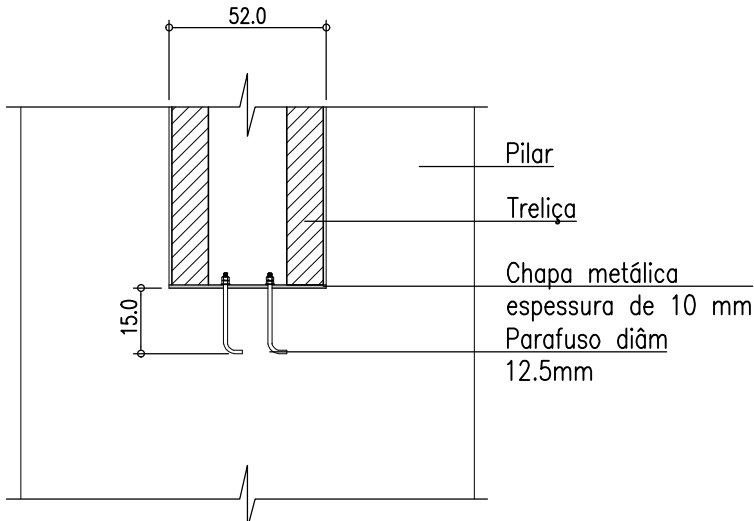

Treliza nº 01

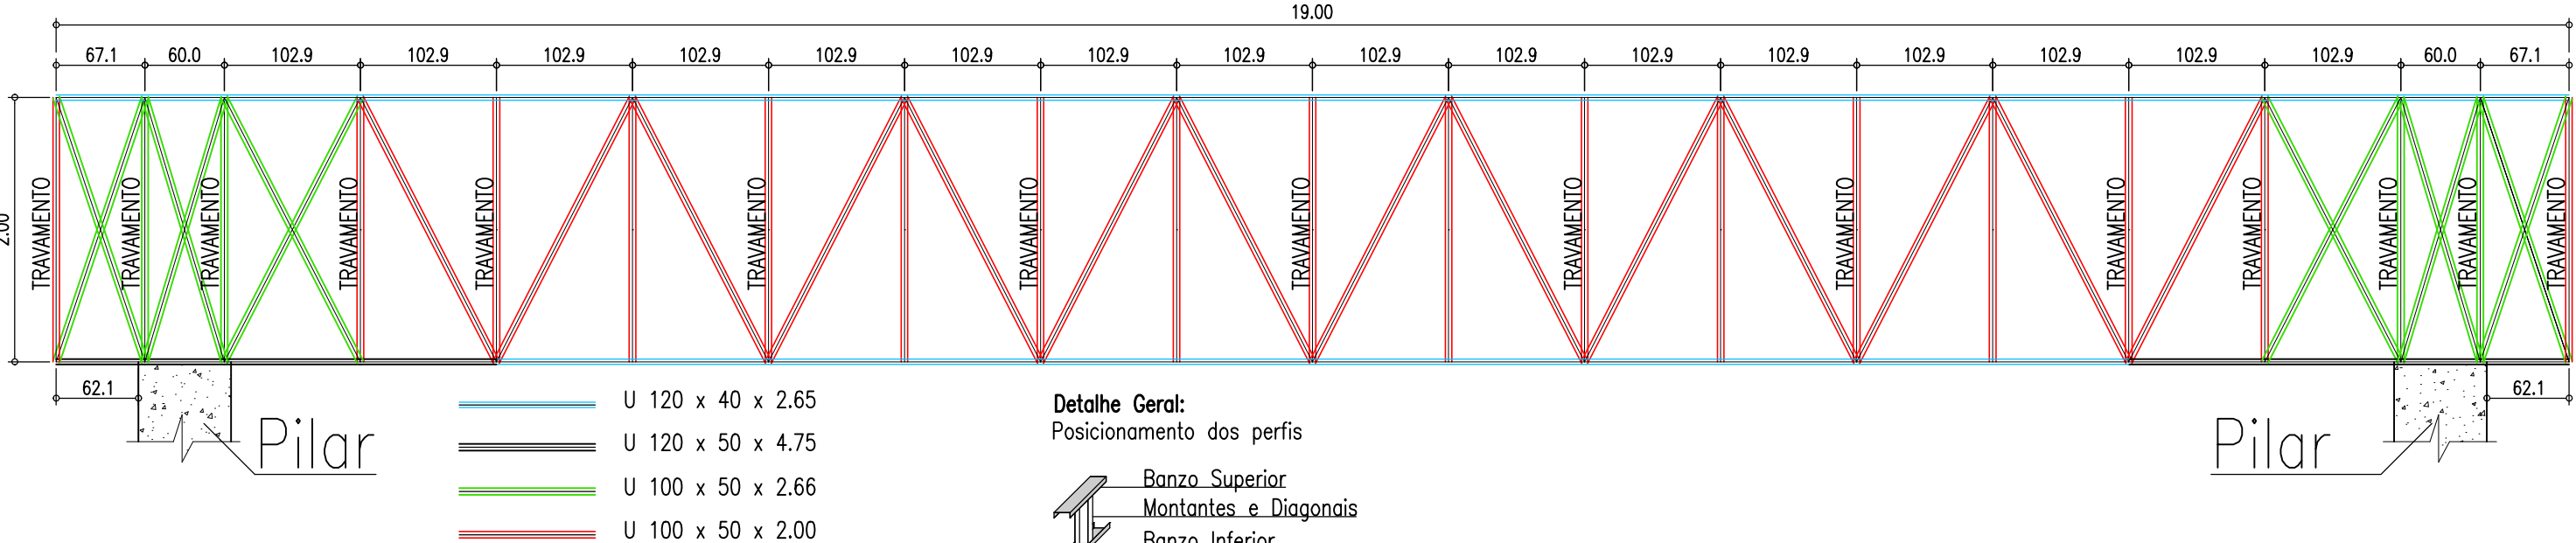

Detalhe Geral:
Posicionamento dos perfis



ASSOCIAÇÃO DOS MUNICÍPIOS DO ENTRE RIOS-SC

BOM JESUS DO OESTE-CAIBI-CAMPO ERÉ-CUNHA PORÁ-CUNHATA-FLOR DO SERTÃO

IRACEMINHA-MARAVILHA-MODELO-PALMITOS-RIQUEZA-ROMELÂNDIA-SALTINHO

SANTA TEREZINHA DO PROGRESSO-SÃO MIGUEL DA BOA VISTA-SAUDADES-TIGRINHOS

ENDERECO:

Av. Euclides da Cunha, 160 - Cx. P. 47 - Centro

89.874-000 - MARAVILHA - Santa Catarina

Fone/Fax: (0**49) 3664-0282- e-mail:amerios@amerios.org.br

CNPJ 00.961.206/0001-88



MUNICÍPIO DE FLOR DO SERTÃO / SC

OBRA:

PROJETO ESTRUTURAL

PÓRTEO DE ACESSO AO MUNICÍPIO

RESPONSÁVEL TÉCNICO:

RAFAEL CASSOL BASSO

ENGENHEIRO CIVIL

CREA / SC: 112.213-2

ASS. RESP. TÉCNICO:

ESPECIFICAÇÕES:

DETALHAMENTO DAS SAPATAS

PROPRIETÁRIO:

MUNICÍPIO DE FLOR DO SERTÃO/SC

LOCAL:

SC: 161

DESENHO:

RAFAEL CASSOL BASSO

Nº DESENHO:

Engenharia/Projetos 2019/Flor do Sertão

DATA:

ABRIL / 2019

ÁREA:

1:50/1:25

FOLHA:

03/04