PILAR P1

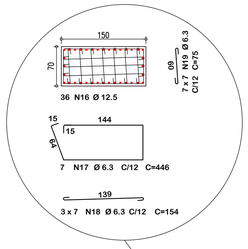

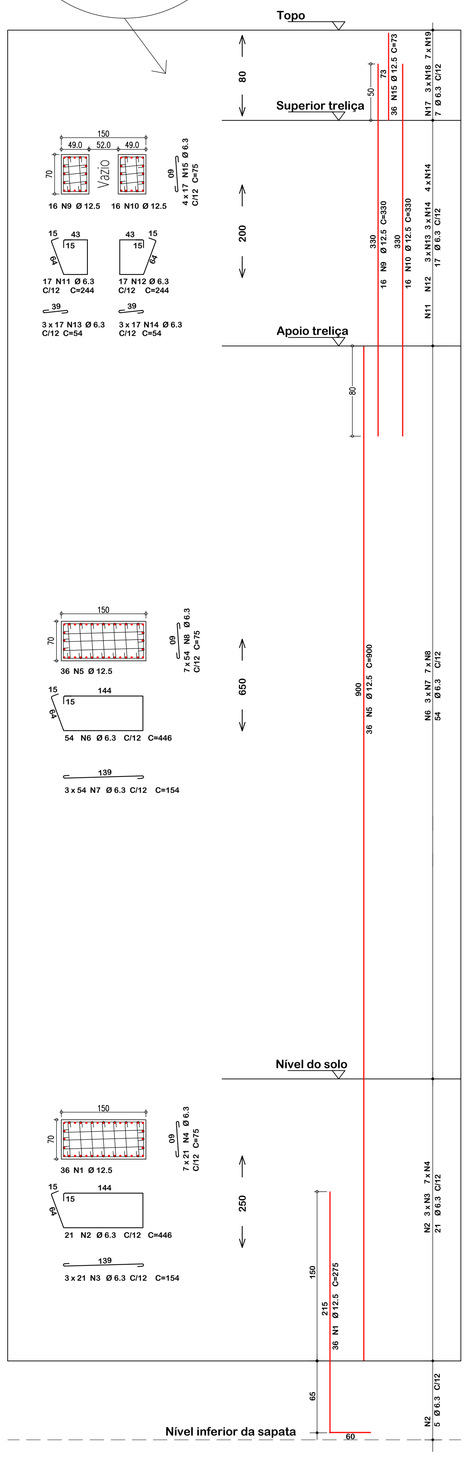

PILAR P2

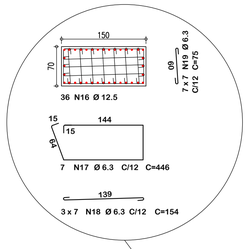

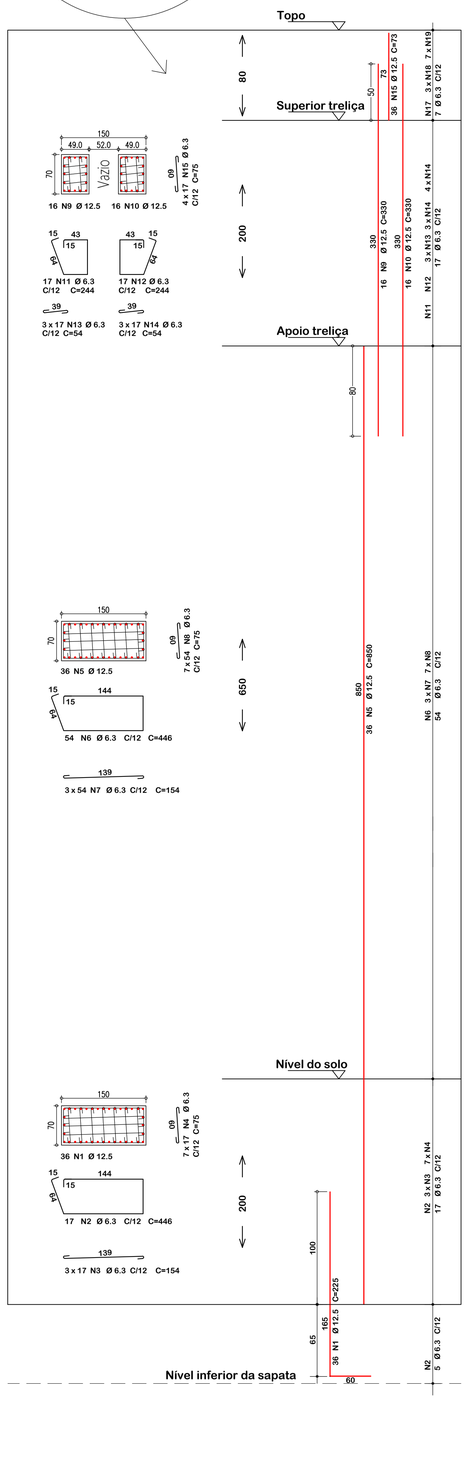

Obs: Deverá ser previsto um eletroduto diâmetro de 1" passando por dentro dos pilares desde o nível do solo até a treliça metálica superior para passagem de fiação futuramente.

Resumo de materiais

RESUMO DE AÇO PILARES		
AÇO	BITOLA (mm)	PESO (kg)
50	6.3 12.5	655 1.034
Peso Total		1.689 kg

Legenda: Ferragem

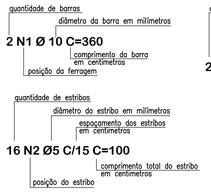

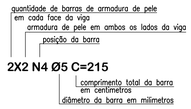

Notas Gerais

Materiais:

- Aço.....: CA50 e CA60
- Concreto Estrutura....: 25 MPa (250 kgf/cm²)
- Concreto Sapatas.....: 25 MPa (250 kgf/cm²)
- Deve ser mantido cura úmida do concreto por 7 dias
- Deve ser mantido o escoramento por no mínimo por 21 dias
- Só poderão ser executadas paredes após 28 dias da concretagem
- Deve ser utilizado espaçadores plásticos para garantir o recobrimento dos elementos
- Todas as cotas em centímetros, exceto cotas de níveis que estão em metros

Recobrimentos:

- Vigas.....: 2.5cm
- Pilares.....: 2.5cm
- Lajes.....: 2.0cm
- Sapatas.....: 5.0cm

AMERIOS

ASSOCIAÇÃO DOS MUNICÍPIOS DO ENTRE RIOS-SC

BOM JESUS DO OESTE-CAIBI-CAMPO ERÊ-CUNHA PORÃ-CUNHATAÍ-FLOR DO SERTÃO
IRACEMINHA-MARAVILHA-MODELO-PALMITOS-RIQUEZA-ROMELÂNDIA-SALTINHO
SANTA TEREZINHA DO PROGRESSO-SÃO MIGUEL DA BOA VISTA-SAUDADES-TIGRINHOS

ENDEREÇO: Av. Euclides da Cunha, 160 - Cx. P. 47 - Centro
89.874-000 - MARAVILHA - Santa Catarina
Fone/Fax: (0**49) 3664-0282- e-mail:amerios@amerios.org.br
CNPJ 00.961.206/0001-88

MUNICÍPIO DE FLOR DO SERTÃO / SC

OBRA: PROJETO ESTRUTURAL
PÓRTICO DE ACESSO AO MUNICÍPIO

RESPONSÁVEL TÉCNICO: RAFAEL CASSOL BASSO
ENGENHEIRO CIVIL
CREA / SC: 112.213-2

ASS. RESP. TÉCNICO:

ESPECIFICAÇÕES: DETALHAMENTO DAS SAPATAS

PROPRIETÁRIO: MUNICÍPIO DE FLOR DO SERTÃO/SC

ASS. DO PREFEITO: SIDNEI JOSÉ WILLINGHOFER

LOCAL: SC 161

FOLHA: 04/04

DESENHO: RAFAEL CASSOL BASSO

Nº DESENHO: Engenharia/Projetos 2019/Flor do Sertão

DATA: ABRIL / 2019

ÁREA: -

ESCALA: 1:50/1:25