



Cotas do Terreno	Distância	Estaca
281.768	-240.000	24
281.719	-250.000	25
281.523	-260.000	26
281.223	-270.000	27
280.854	-280.000	28
280.432	-290.000	29
279.868	-300.000	30
279.472	-308.127	30+8.127

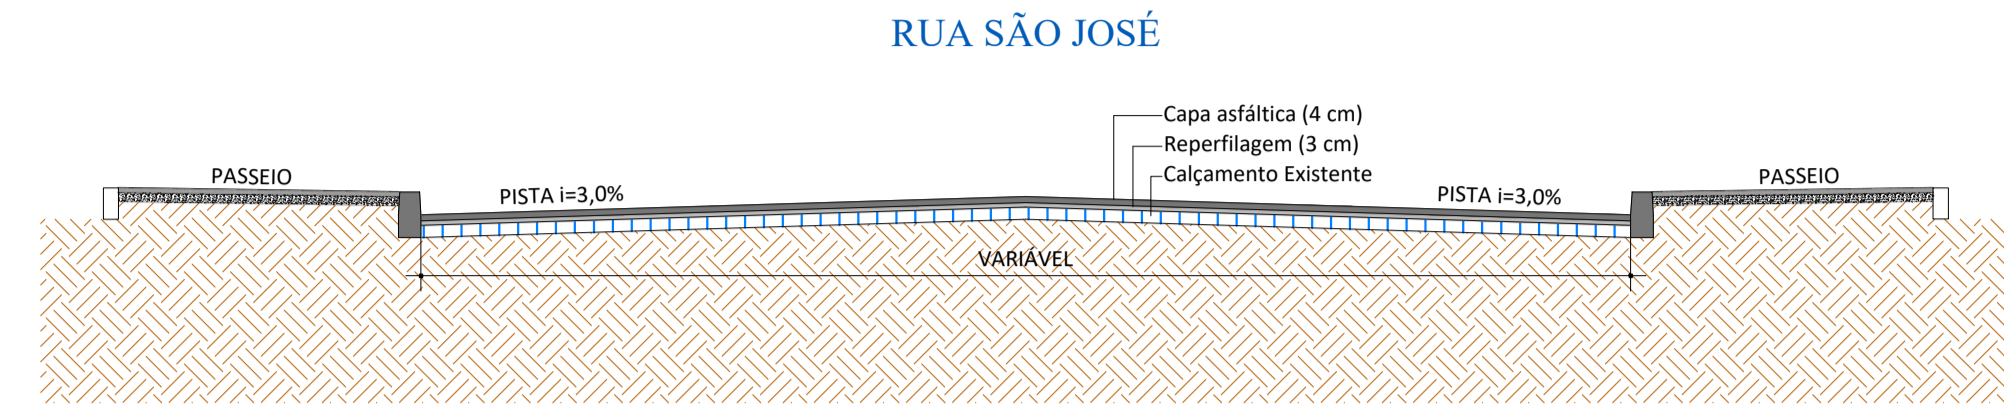

SEÇÃO TIPO  
ESCALA: 1 : 50

PERFIL LONGITUDINAL  
ESC. H: 1:500  
ESC. V.: 1:250

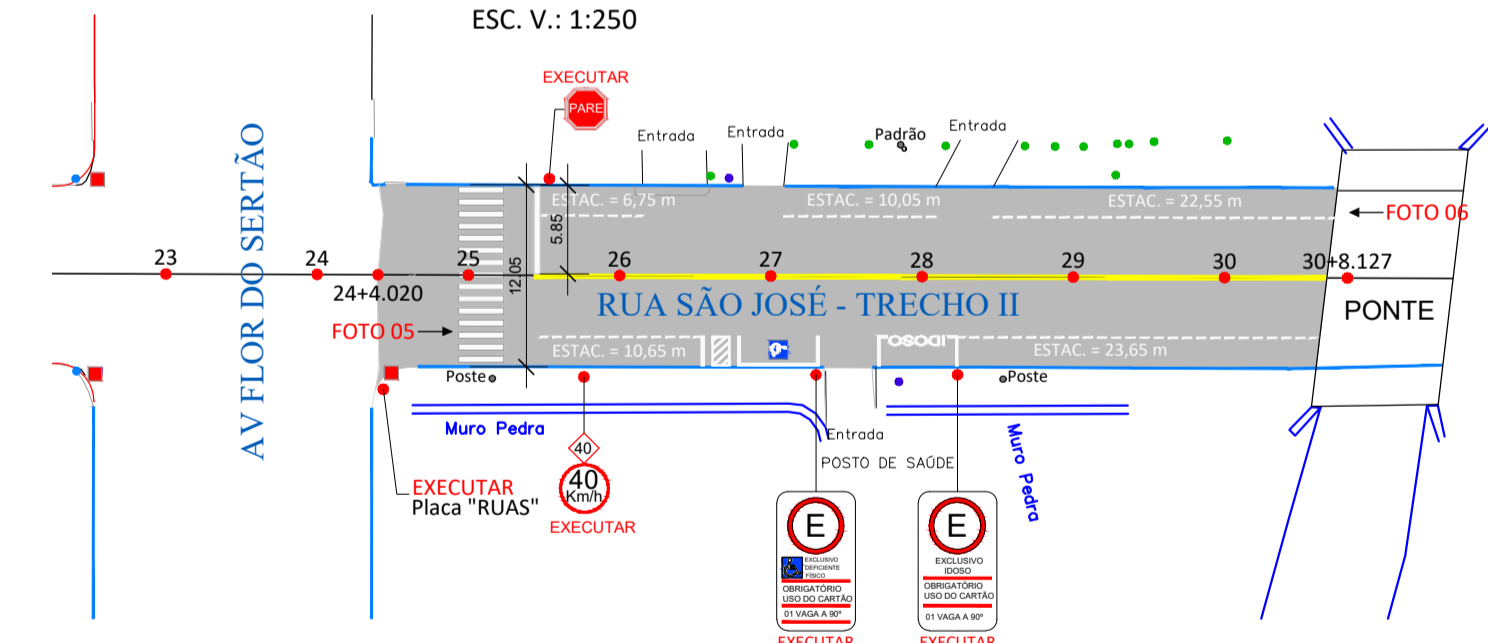

**DADOS DO PROJETO:**

<b>PAVIMENTAÇÃO:</b>	<b>PINTURA DE SINALIZAÇÃO:</b>
REPERFILAGEM = 751,15 m <sup>2</sup>	FAIXA AMARELA (CENTRO) = 52,40 x (2) = 104,80 m
CAPA ASFÁLTICA = 751,15 m <sup>2</sup>	FAIXA DE ESTACIONAMENTO = 73,65 m
	FAIXA DE SEGURANÇA (PARE) = 5,85 m
	FAIXA DE PEDESTRE = 12,05 m
<b>SINALIZAÇÃO:</b>	<b>PINTURA DEF. FÍSICO:</b>
PLACA "PARE" = 1 un	PICTOGRAMA: 1,20 m X 1,20 m = 1 un
PLACA "40 km/h" = 1 un	FAIXAS = 19,50 m
PLACA "NOME DE RUA" = 1 un	<b>PINTURA IDOSO:</b>
PLACA "IDOSO" = 1 un	LETRAS 3,65 m X 0,65 m = 1 un
PLACA "DEF. FÍSICO" = 1 un	FAIXAS = 5,00 m



PLANIALTIMÉTRICO  
ESC.: 1:500



**ASSOCIAÇÃO DOS MUNICÍPIOS DO ENTRE RIOS - SC**  
BOM JESUS DO OESTE-CABI-CAMPO ERÉ-CUNHA PORÁ-CUNHATAI-FLOR DO SERTÃO  
IRACEMINHA-MARAVILHA-MODELO-PALMITOS-RIQUEZA-ROMELÂNDIA-SALTINHO  
SANTA TEREZINHA DO PROGRESSO-SÃO MIGUEL DA BOA VISTA-SAUDADES-TIGRINHOS

ENDEREÇO:  
Av. Euclides da Cunha, 160 - Cx. P. 47 - Centro  
89.874-000 - MARAVILHA - Santa Catarina  
Fone/Fax: (0\* 49)3664-0282 e-mail:engenharia@amerios.org.br  
CNPJ 00.961.206/0001-88



**MUNICÍPIO DE FLOR DO SERTÃO - SC**

OBRA:  
**PROJETO PAVIMENTAÇÃO ASFÁLTICA RUA SÃO JOSÉ**

RESPONSÁVEL TÉCNICO: ENGENHEIRA CIVIL CREA/SC: 090.319-0 REG. NACIONAL: 250654897-1	<b>CARLINE JOICE HACKENHAAR</b>	ASS. RESP. TÉCNICO:
ESPECIFICAÇÕES: PLANIALTIMÉTRICO, PERFIL LONGITUDINAL E SEÇÃO TIPO.	TOPÓGRAFO: MATEUS TURATTI ENGENHEIRO FLORESTAL ENRASC: 11.2275 - Geomensor pela FPAZ GeoTerra Topografia	
PROPRIETÁRIO: MUNICÍPIO DE FLOR DO SERTÃO - SC	ASS. PREFEITO:	FOLHA:
LOCAL: PERÍMETRO URBANO	SIDNEI JOSÉ WILLINGHOFFER	<b>01</b>
DESENHO: VINÍCIUS LUAN SCHNEIDER	Nº DESENHO: D4/2020/FLOR DO SERTÃO/PAV. VÁRIAS RUAS	DATA: AGOSTO/2019
		ESCALA: INDICADA