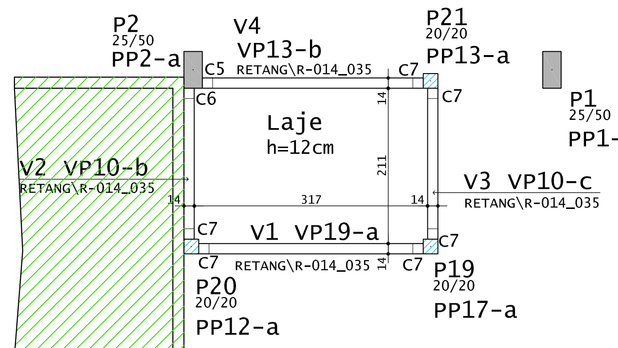


PAVILHÃO EXISTENTE

P1
25/50
PP1-a

P3
25/50
PP3-a

P4
25/50
PP3-b

P5
25/50
PP3-c

P6
25/50
PP3-d

P18
50/25
PP10-b

P17
50/25
PP10-a

P16
50/25
PP9-b

P15
50/25
PP9-a

P8
25/50
PP5-a

P9
25/50
PP6-a

P10
25/50
PP7-a


P11
25/50
PP7-b

P12
25/50
PP7-c

P13
25/50
PP7-d

Planta de formas: Piso cx d'água
Escala: 1:50

DETALHE
Níveis dos Pavimentos

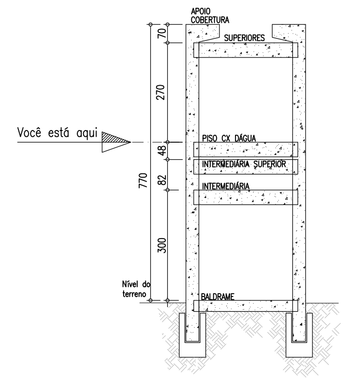

Convenção dos pilares

PILAR QUE CONTINUA

PILAR QUE MORRE

Notas gerais

Materiais:

- Aço.....: CA50 e CA60
- Concreto Estrutura.....: 30 MPa (300 kgf/cm²)
- Concreto Sapatas.....: 30 MPa (300 kgf/cm²)
- Deve ser mantido cura úmida do concreto por 7 dias
- Deve ser mantido o escoramento por no mínimo por 21 dias
- Só poderão ser executadas paredes após 28 dias da concretagem
- Deve ser utilizado espaçadores plásticos para garantir o recobrimento dos elementos
- Todas as cotas em centímetros, exceto cotas de níveis que estão em metros

Recobrimentos:

- Vigas.....: 2.5cm
- Pilares.....: 2.5cm
- Lajes.....: 2.0cm
- Sapatas.....: 5.0cm

AMERIOS

ASSOCIAÇÃO DOS MUNICÍPIOS DO ENTRE RIOS-SC

BOM JESUS DO OESTE-CAIBI-CAMPO ERÊ-CUNHA PORÃ-CUNHATAÍ-FLOR DO SERTÃO
IRACEMINHA-MARAVILHA-MODELO-PALMITOS-RIQUEZA-ROMELÂNDIA-SALTINHO
SANTA TEREZINHA DO PROGRESSO-SÃO MIGUEL DA BOA VISTA-SAUDADES-TIGRINHOS

ENDEREÇO:
Av. Euclides da Cunha, 160 - Cx. P. 47 - Centro
89.874-000 - MARAVILHA - Santa Catarina
Fone/Fax: (0**49) 3664-0282- e-mail:amerios@amerios.org.br
CNPJ 00.961.206/0001-88

MUNICÍPIO DE FLOR DO SERTÃO / SC

OBRA:
PROJETO ESTRUTURAL
PAVILHÃO INDUSTRIAL

RESPONSÁVEL TÉCNICO:
RAFAEL CASSOL BASSO
ENGENHEIRO CIVIL
CREA / SC: 112.213-2

ASS. RESP. TÉCNICO:

ESPECIFICAÇÕES:
PLANTA DE FORMAS: PISO CX D'ÁGUA

PROPRIETÁRIO:		ASS. DO PREFEITO:			FOLHA:
MUNICÍPIO DE FLOR DO SERTÃO/SC		SIDNEI JOSÉ WILLINGHOFER			12/32
LOCAL: LINHA GUARANI – ÁREA INDUSTRIAL					
DESENHO: RAFAEL CASSOL BASSO	Nº DESENHO: Engenharia/Projetos2020/Flor do Sertão	DATA: ABRIL / 2020	ÁREA: 625,00 m²	ESCALA: 1:50/1:25	