
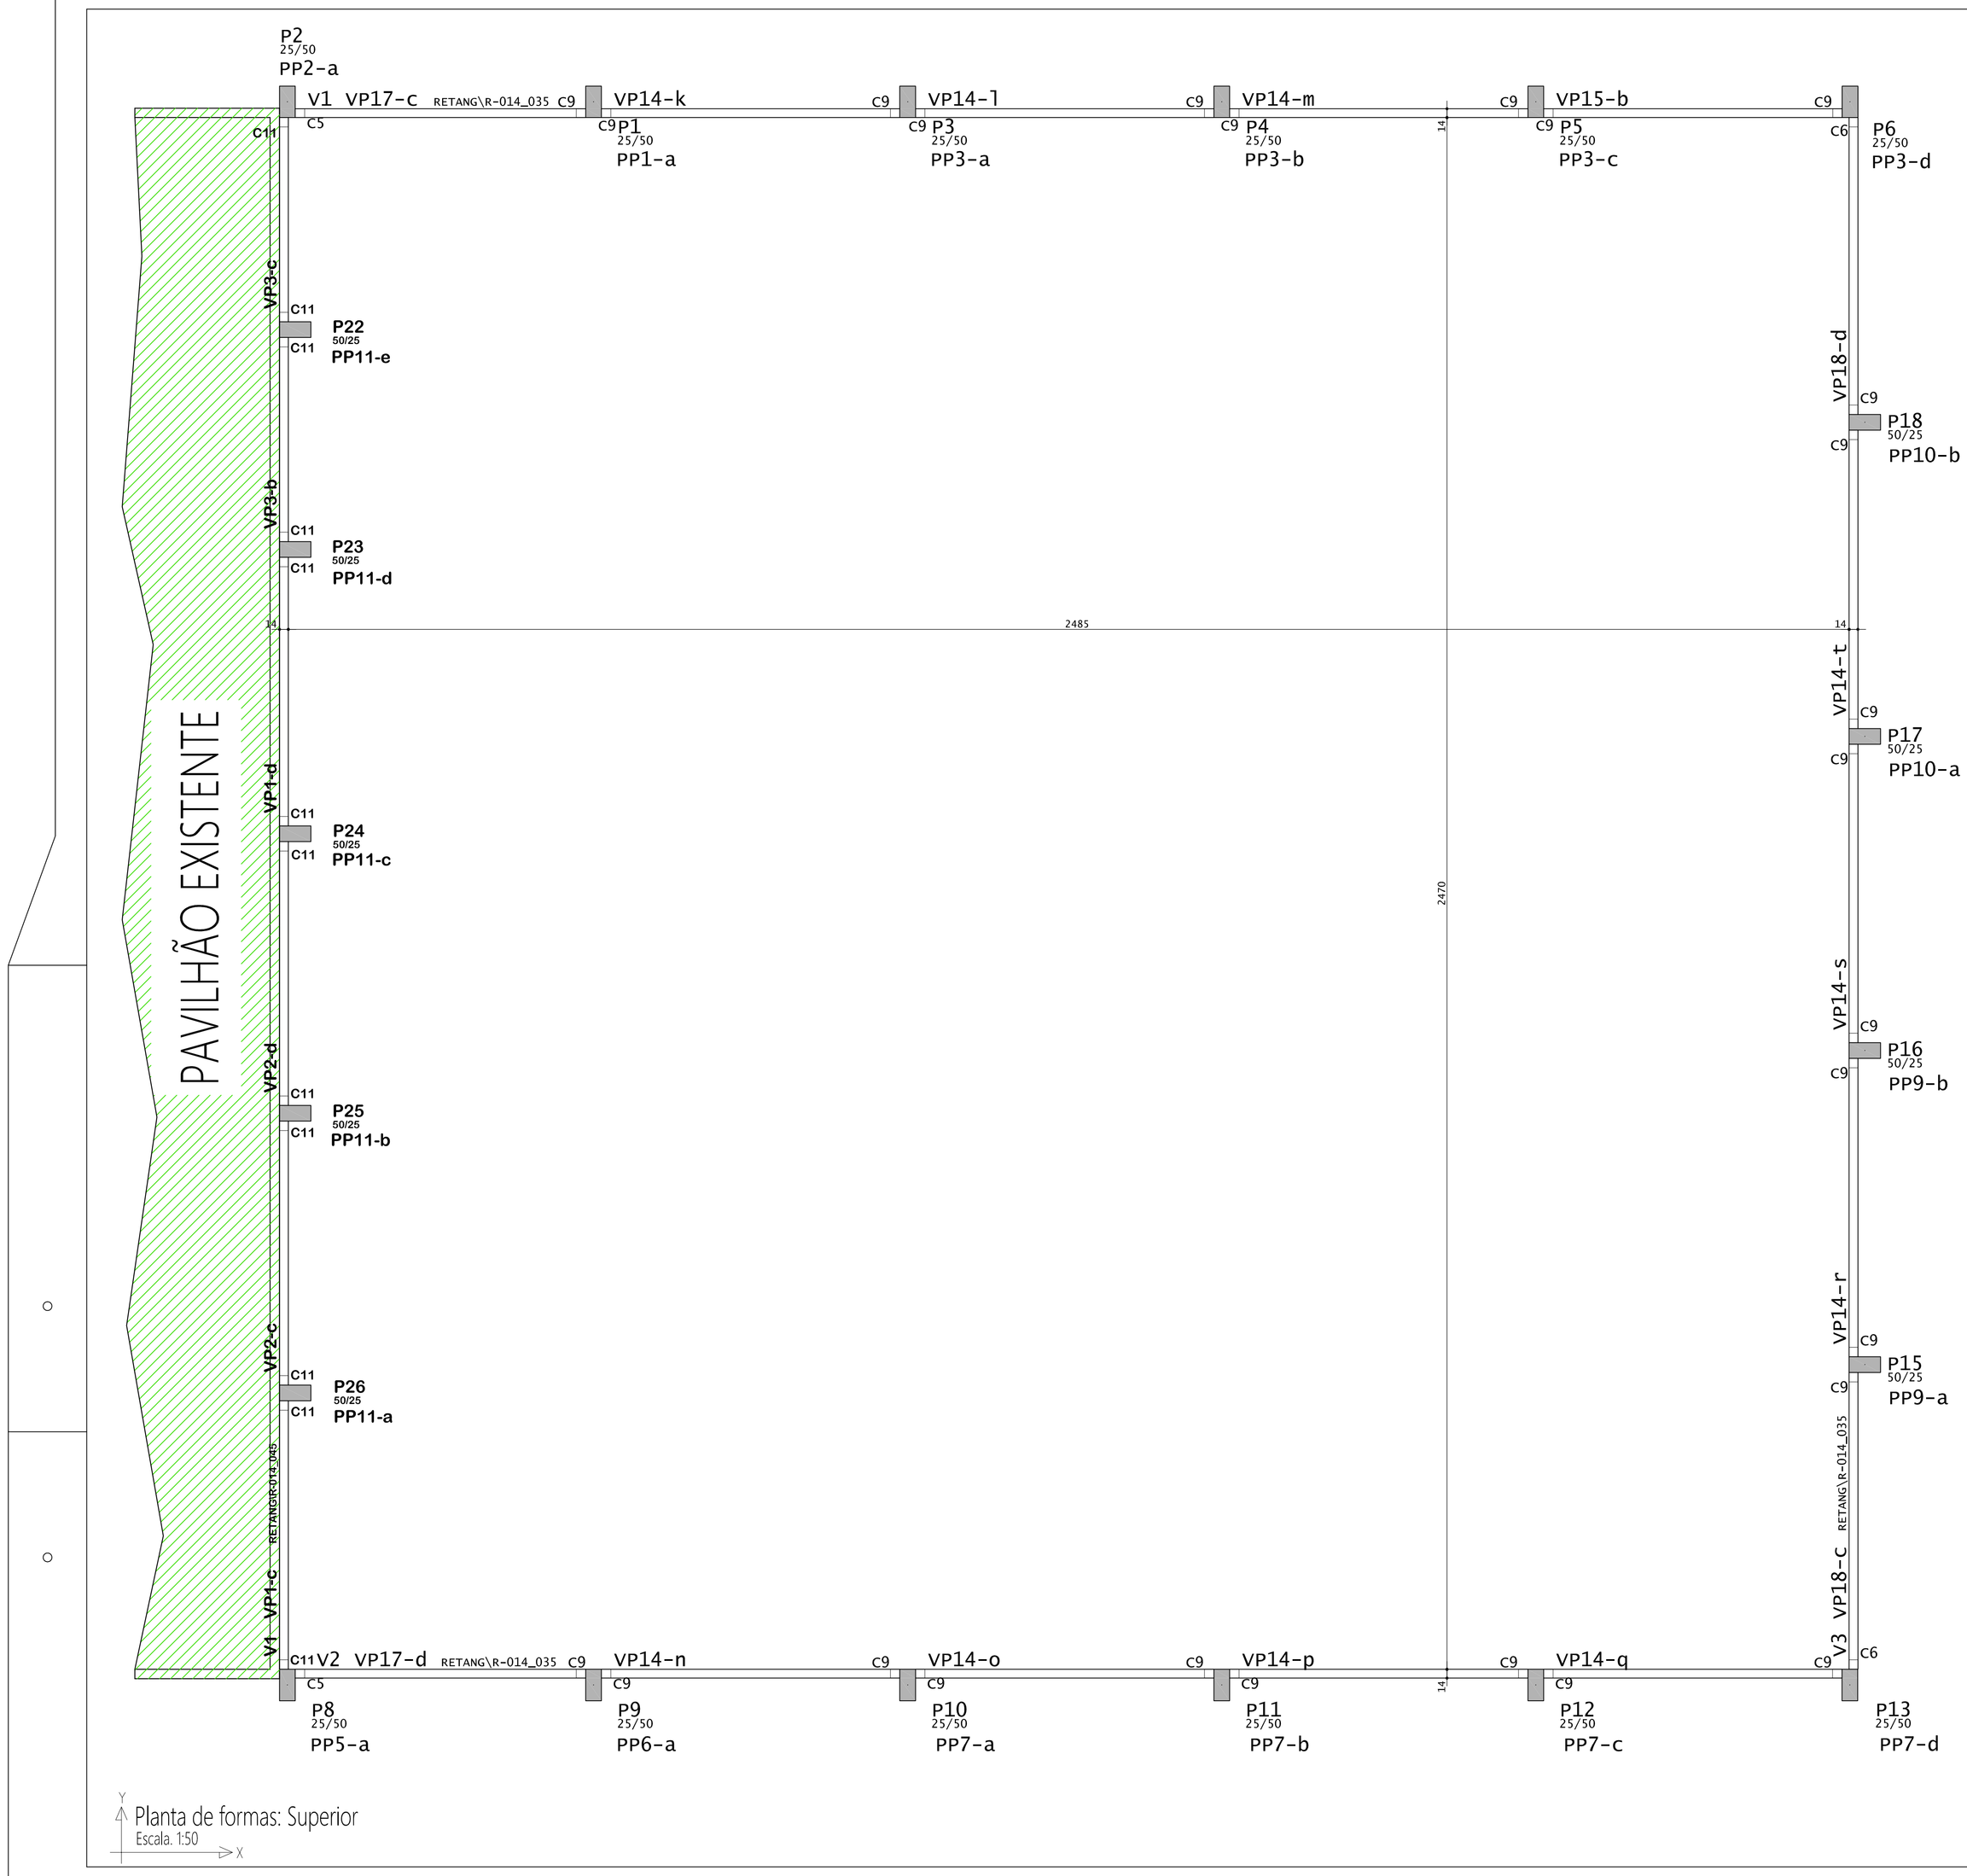


DETALHE
Níveis dos Pavimentos

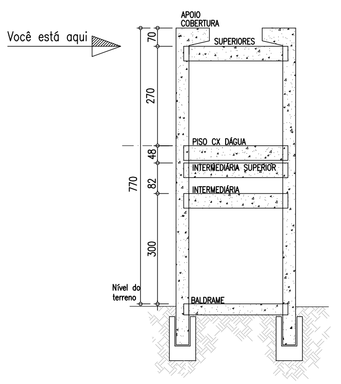

Convenção dos pilares

- PILAR QUE CONTINUA
- PILAR QUE MORRE

Notas gerais

Materiais:

- Aço.....: CA50 e CA60
- Concreto Estrutura....: 30 MPa (300 kgf/cm²)
- Concreto Sapatas.....: 30 MPa (300 kgf/cm²)
- Deve ser mantido cura úmida do concreto por 7 dias
- Deve ser mantido o escoramento por no mínimo por 21 dias
- Só poderão ser executadas paredes após 28 dias da concretagem
- Deve ser utilizado espaçadores plásticos para garantir o recobrimento dos elementos
- Todas as cotas em centímetros, exceto cotas de níveis que estão em metros

Recobrimentos:

- Vigas.....: 2.5cm
- Pilares.....: 2.5cm
- Lajes.....: 2.0cm
- Sapatas.....: 5.0cm

ASSOCIAÇÃO DOS MUNICÍPIOS DO ENTRE RIOS-SC
BOM JESUS DO OESTE-CAIBI-CAMPO ERÊ-CUNHA PORÃ-CUNHATAÍ-FLOR DO SERTÃO
IRACEMINHA-MARAVILHA-MODELO-PALMITOS-RIQUEZA-ROMELÂNDIA-SALTINHO
SANTA TEREZINHA DO PROGRESSO-SÃO MIGUEL DA BOA VISTA-SAUDADES-TIGRINHOS

AMERIOS

ENDEREÇO: Av. Euclides da Cunha, 160 - Cx. P. 47 - Centro
89.874-000 - MARAVILHA - Santa Catarina
Fone/Fax: (0**49) 3664-0282- e-mail:amerios@amerios.org.br
CNPJ 00.961.206/0001-88

MUNICÍPIO DE FLOR DO SERTÃO / SC

OBRA:
PROJETO ESTRUTURAL
PAVILHÃO INDUSTRIAL

RESPONSÁVEL TÉCNICO: RAFAEL CASSOL BASSO
ENGENHEIRO CIVIL
CREA / SC: 112.213-2

ASS. RESP. TÉCNICO:

ESPECIFICAÇÕES: PLANTA DE FORMAS: SUPERIOR

PROPRIETÁRIO: MUNICÍPIO DE FLOR DO SERTÃO/SC
ASS. DO PREFEITO: SIDNEI JOSÉ WILLINGHOFER
FOLHA: 15/32
LOCAL: LINHA GUARANI - ÁREA INDUSTRIAL
DESENHO: RAFAEL CASSOL BASSO
Nº DESENHO: Engenharia/Projetos2020/Flor do Sertão
DATA: ABRIL / 2020
ÁREA: 625,00 m²
ESCALA: 1:50/1:25