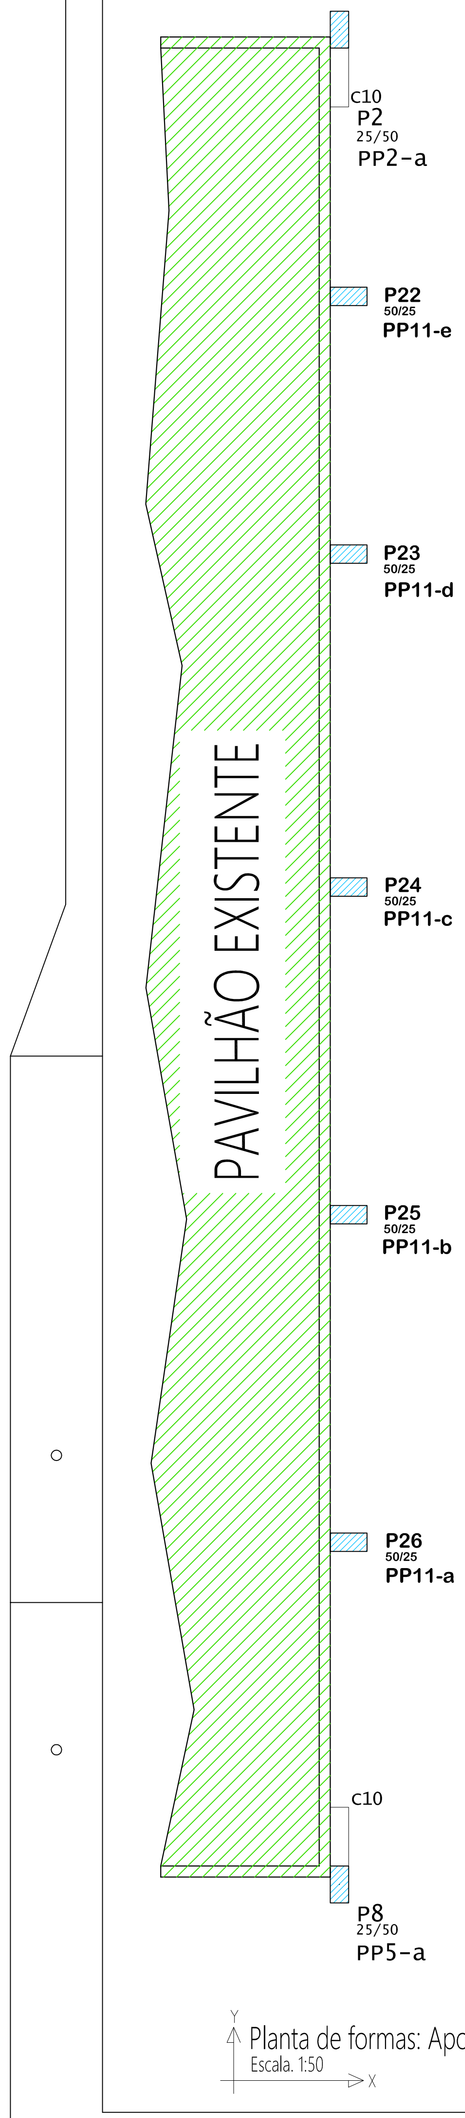


C10 P2 25/50 PP2-a

C10 P1 25/50 PP1-a

C10 P3 25/50 PP3-a

C10 P4 25/50 PP3-b

C10 P5 25/50 PP3-c

C10 P6 25/50 PP3-d

P22 50/25 PP11-e

P23 50/25 PP11-d

P24 50/25 PP11-c

P25 50/25 PP11-b

P26 50/25 PP11-a

P18 50/25 PP10-b

P17 50/25 PP10-a

P16 50/25 PP9-b

P15 50/25 PP9-a

C10 P8 25/50 PP5-a

C10 P9 25/50 PP6-a

C10 P10 25/50 PP7-a


C10 P11 25/50 PP7-b

C10 P12 25/50 PP7-c

C10 P13 25/50 PP7-d

Planta de formas: Apoio Cobertura
Escala. 1:50

DETALHE
Níveis dos Pavimentos

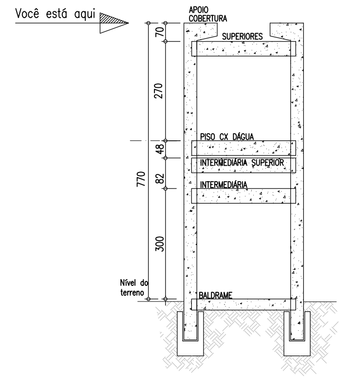

Convenção dos pilares

PILAR QUE CONTINUA

PILAR QUE MORRE

Notas gerais

Materiais:

- Aço.....: CA50 e CA60
- Concreto Estrutura....: 30 MPa (300 kgf/cm²)
- Concreto Sapatas.....: 30 MPa (300 kgf/cm²)
- Deve ser mantido cura úmida do concreto por 7 dias
- Deve ser mantido o escoramento por no mínimo por 21 dias
- Só poderão ser executadas paredes após 28 dias da concretagem
- Deve ser utilizado espaçadores plásticos para garantir o recobrimento dos elementos
- Todas as cotas em centímetros, exceto cotas de níveis que estão em metros

Recobrimentos:

- Vigas.....: 2.5cm
- Pilares.....: 2.5cm
- Lajes.....: 2.0cm
- Sapatas.....: 5.0cm

AMERIOS

ASSOCIAÇÃO DOS MUNICÍPIOS DO ENTRE RIOS-SC

BOM JESUS DO OESTE-CAIBI-CAMPO ERÊ-CUNHA PORÃ-CUNHATAÍ-FLOR DO SERTÃO
IRACEMINHA-MARAVILHA-MODELO-PALMITOS-RIQUEZA-ROMELÂNDIA-SALTINHO
SANTA TEREZINHA DO PROGRESSO-SÃO MIGUEL DA BOA VISTA-SAUDADES-TIGRINHOS

ENDEREÇO: Av. Euclides da Cunha, 160 - Cx. P. 47 - Centro
89.874-000 - MARAVILHA - Santa Catarina
Fone/Fax: (0**49) 3664-0282- e-mail:amerios@amerios.org.br
CNPJ 00.961.206/0001-88

MUNICÍPIO DE FLOR DO SERTÃO / SC

OBRA: **PROJETO ESTRUTURAL**
PAVILHÃO INDUSTRIAL

RESPONSÁVEL TÉCNICO: RAFAEL CASSOL BASSO
ENGENHEIRO CIVIL
CREA / SC: 112.213-2

ASS. RESP. TÉCNICO:

ESPECIFICAÇÕES: PLANTA DE FORMAS: APOIO COBERTURA

PROPRIETÁRIO: MUNICÍPIO DE FLOR DO SERTÃO/SC

ASS. DO PREFEITO: SIDNEI JOSÉ WILLINGHOFER

LOCAL: LINHA GUARANI – ÁREA INDUSTRIAL

FOLHA: 19/32

DESENHO: RAFAEL CASSOL BASSO

Nº DESENHO: Engenharia/Projetos2020/Flor do Sertão

DATA: ABRIL / 2020

ÁREA: 625,00 m²

ESCALA: 1:50/1:25