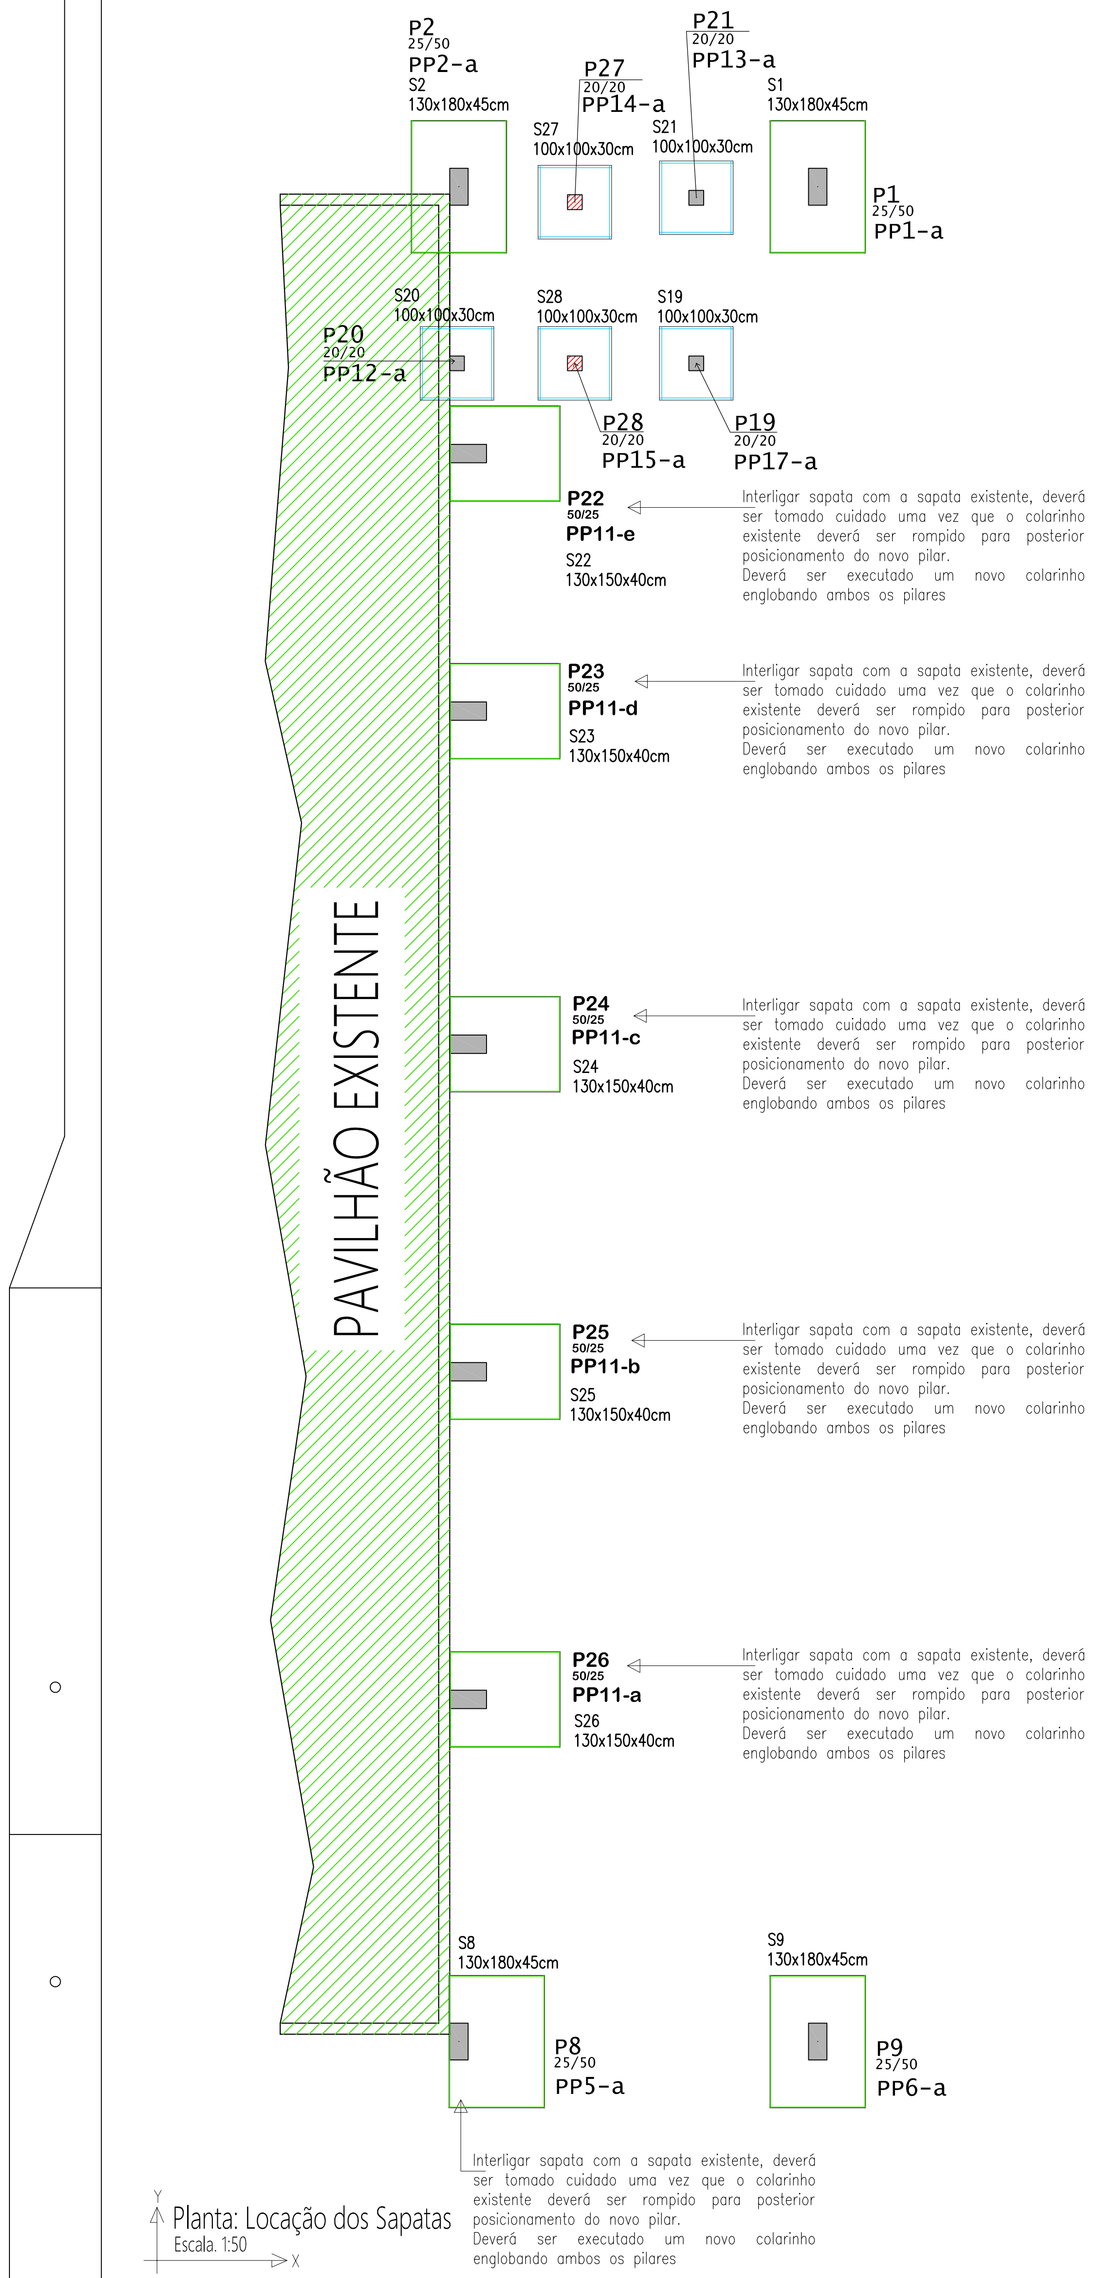


P2 25/50 PP2-a
S2 130x180x45cm
P27 20/20 PP14-a
S27 100x100x30cm
P21 20/20 PP13-a
S21 100x100x30cm
S1 130x180x45cm
P1 25/50 PP1-a
S3 130x180x45cm
P3 25/50 PP3-a
S4 130x180x45cm
P4 25/50 PP3-b
S5 130x180x45cm
P5 25/50 PP3-c
S6 130x180x45cm
P6 25/50 PP3-d
S20 100x100x30cm
P20 20/20 PP12-a
S28 100x100x30cm
S19 100x100x30cm
P28 20/20 PP15-a
P19 20/20 PP17-a

P22 50/25 PP11-e
S22 130x150x40cm
Interligar sapata com a sapata existente, deverá ser tomado cuidado uma vez que o colarinho existente deverá ser rompido para posterior posicionamento do novo pilar. Deverá ser executado um novo colarinho englobando ambos os pilares

P23 50/25 PP11-d
S23 130x150x40cm
Interligar sapata com a sapata existente, deverá ser tomado cuidado uma vez que o colarinho existente deverá ser rompido para posterior posicionamento do novo pilar. Deverá ser executado um novo colarinho englobando ambos os pilares

P24 50/25 PP11-c
S24 130x150x40cm
Interligar sapata com a sapata existente, deverá ser tomado cuidado uma vez que o colarinho existente deverá ser rompido para posterior posicionamento do novo pilar. Deverá ser executado um novo colarinho englobando ambos os pilares

P25 50/25 PP11-b
S25 130x150x40cm
Interligar sapata com a sapata existente, deverá ser tomado cuidado uma vez que o colarinho existente deverá ser rompido para posterior posicionamento do novo pilar. Deverá ser executado um novo colarinho englobando ambos os pilares

P26 50/25 PP11-a
S26 130x150x40cm
Interligar sapata com a sapata existente, deverá ser tomado cuidado uma vez que o colarinho existente deverá ser rompido para posterior posicionamento do novo pilar. Deverá ser executado um novo colarinho englobando ambos os pilares

S8 130x180x45cm
P8 25/50 PP5-a
S9 130x180x45cm
P9 25/50 PP6-a
S10 130x180x45cm
P10 25/50 PP7-a
S11 130x180x45cm
P11 25/50 PP7-b
S12 130x180x45cm
P12 25/50 PP7-c
S13 130x180x45cm
P13 25/50 PP7-d

Interligar sapata com a sapata existente, deverá ser tomado cuidado uma vez que o colarinho existente deverá ser rompido para posterior posicionamento do novo pilar. Deverá ser executado um novo colarinho englobando ambos os pilares

Planta: Locação dos Sapatas
Escala. 1:50

S18 130x150x40cm
P18 50/25 PP10-b
S17 130x150x40cm
P17 50/25 PP10-a
S16 130x150x40cm
P16 50/25 PP9-b
S15 130x150x40cm
P15 50/25 PP9-a

Notas gerais

Materiais:
- Aço.....: CA50 e CA60
- Concreto Estrutura.....: 30 MPa (300 kgf/cm²)
- Concreto Sapatas.....: 30 MPa (300 kgf/cm²)
- Deve ser mantido cura úmida do concreto por 7 dias
- Deve ser mantido o escoramento por no mínimo por 21 dias
- Só poderão ser executadas paredes após 28 dias da concretagem
- Deve ser utilizado espaçadores plásticos para garantir o recobrimento dos elementos
- Todas as cotas em centímetros, exceto cotas de níveis que estão em metros

Recobrimentos:
- Vigas.....: 2.5cm
- Pilares.....: 2.5cm
- Lajes.....: 2.0cm
- Sapatas.....: 5.0cm

AMERIOS

ASSOCIAÇÃO DOS MUNICÍPIOS DO ENTRE RIOS-SC
BOM JESUS DO OESTE-CAIBI-CAMPO ERÊ-CUNHA PORÃ-CUNHATAÍ-FLOR DO SERTÃO
IRACEMINHA-MARAVILHA-MODELO-PALMITOS-RIQUEZA-ROMELÂNDIA-SALTINHO
SANTA TEREZINHA DO PROGRESSO-SÃO MIGUEL DA BOA VISTA-SAUDADES-TIGRINHOS

ENDEREÇO: Av. Euclides da Cunha, 160 - Cx. P. 47 - Centro
89.874-000 - MARAVILHA - Santa Catarina
Fone/Fax: (0**49) 3664-0282- e-mail:amerios@amerios.org.br
CNPJ 00.961.206/0001-88

MUNICÍPIO DE FLOR DO SERTÃO / SC

OBRA:
PROJETO ESTRUTURAL
PAVILHÃO INDUSTRIAL

RESPONSÁVEL TÉCNICO: RAFAEL CASSOL BASSO
ENGENHEIRO CIVIL
CREA / SC: 112.213-2

ASS. RESP. TÉCNICO:

ESPECIFICAÇÕES: LOCAÇÃO DAS SAPATAS

PROPRIETÁRIO: MUNICÍPIO DE FLOR DO SERTÃO/SC

ASS. DO PREFEITO: SIDNEI JOSÉ WILLINGHOFER

LOCAL: LINHA GUARANÍ – ÁREA INDUSTRIAL

FOLHA: 02/32

DESENHO: RAFAEL CASSOL BASSO
Nº DESENHO: Engenharia/Projetos2020/Flor do Sertão
DATA: ABRIL / 2020
AREA: 625,00 m²
ESCALA: 1:50/1:25