



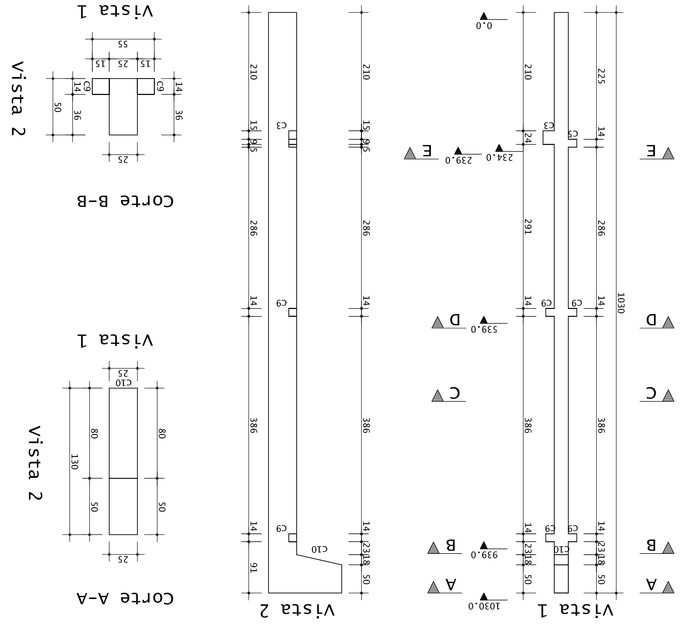

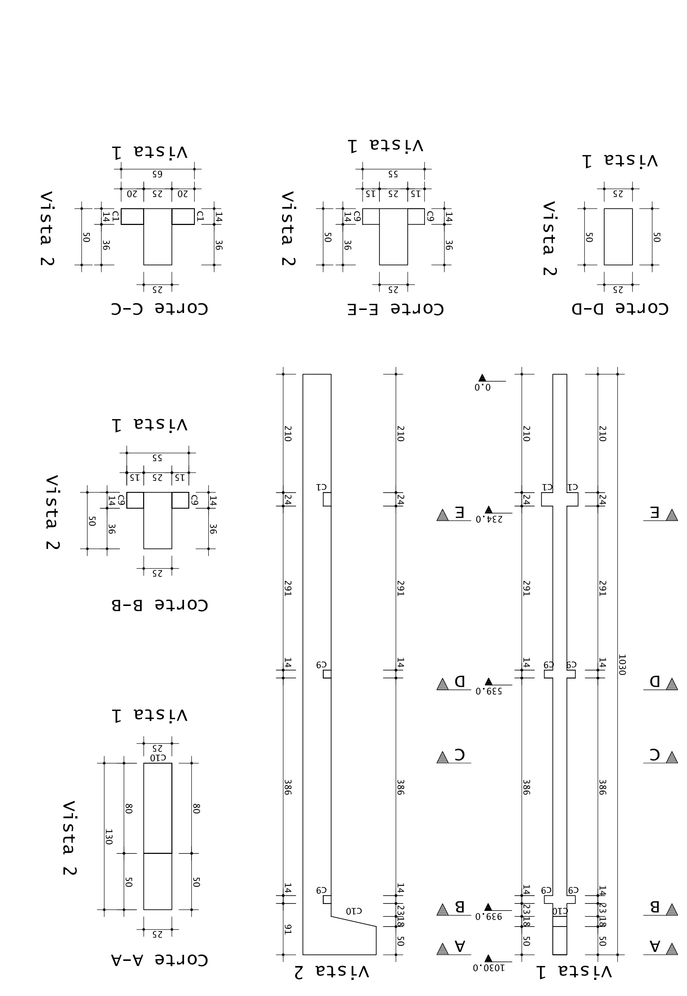

ASSOCIAÇÃO DOS MUNICÍPIOS DO ENTRE RIOS-SC

BOA JESUS DO OESTE | SÃO LOURENÇO DE CURVA-PORÃ | CURVA ALTA DO SERTÃO
MACIEIRINHA | MARAVILHA | MODELO | PALMITOS | RIQUEZA | ROMELÂNDIA | SANTA TEREZINHA DO PROGRESSO | SÃO MIGUEL DA BOA VISTA | SALGADOS | TIGRINHOS

AMERIOS

Av. Euclides da Cunha, 160 - Cx. P. 47 - Centro
89.374-000 - MARAVILHA - Santa Catarina
Fone/Fax: (0**49) 3664-0282 - e-mail:amerios@amerios.org.br
CNPJ 00.961.206/0001-88

MUNICÍPIO DE FLOR DO SERTÃO / SC

OBRA:
PROJETO ESTRUTURAL
PAVILHÃO INDUSTRIAL

RESPONSÁVEL TÉCNICO: RAFAEL CASSOL BASSO
ENGENHEIRO CIVIL
CREA / SC: 112212-2
ART: ASSR TECNICO

EMPREENDEDOR:
DETALHAMENTO DOS PILARES

PROPRIETÁRIO: MUNICÍPIO DE FLOR DO SERTÃO/SC
ENDEREÇO: AVENIDA JOSÉ MULLINCHEFER, 1.150,00 m², CENTRO
LOCAL: LINHA CUMBUCA - AREA RURAL
DATA: ABRIL / 2020
ESCALA: 1:50/1:25
DESENHO: RENDERIZAÇÃO
N° DESENHO: 1
FOLHA: 22/32

Notas gerais

Materiais:

- Aço.....: CA50 e CA60
- Concreto Estrutural.....: 30 MPa (300 kgf/cm²)
- Concreto Sapatas.....: 30 MPa (300 kgf/cm²)
- Deve ser moldado cura úmida do concreto por 7 dias
- Deve ser moldado o escoramento por no mínimo por 21 dias
- Só poderão ser executadas paredes após 28 dias de concretagem
- Deve ser utilizado espaçadores plásticos para garantir o recobrimento dos elementos
- Todas as cotas em centímetros, exceto cotas de níveis que estão em metros

Recobrimentos:

- Vigas.....: 2,5cm
- Pilares.....: 2,5cm
- Lajes.....: 2,0cm
- Sapatas.....: 5,0cm

Resumo de materiais

RESUMO DE AÇO PILARES		
AÇO	BITOLA (mm)	PESO (kg)
60	5	687
50	6.3	687
	8	–
	10	–
	12.5	19
	16	1527
	20	4367
Peso Total:		6600 kg