
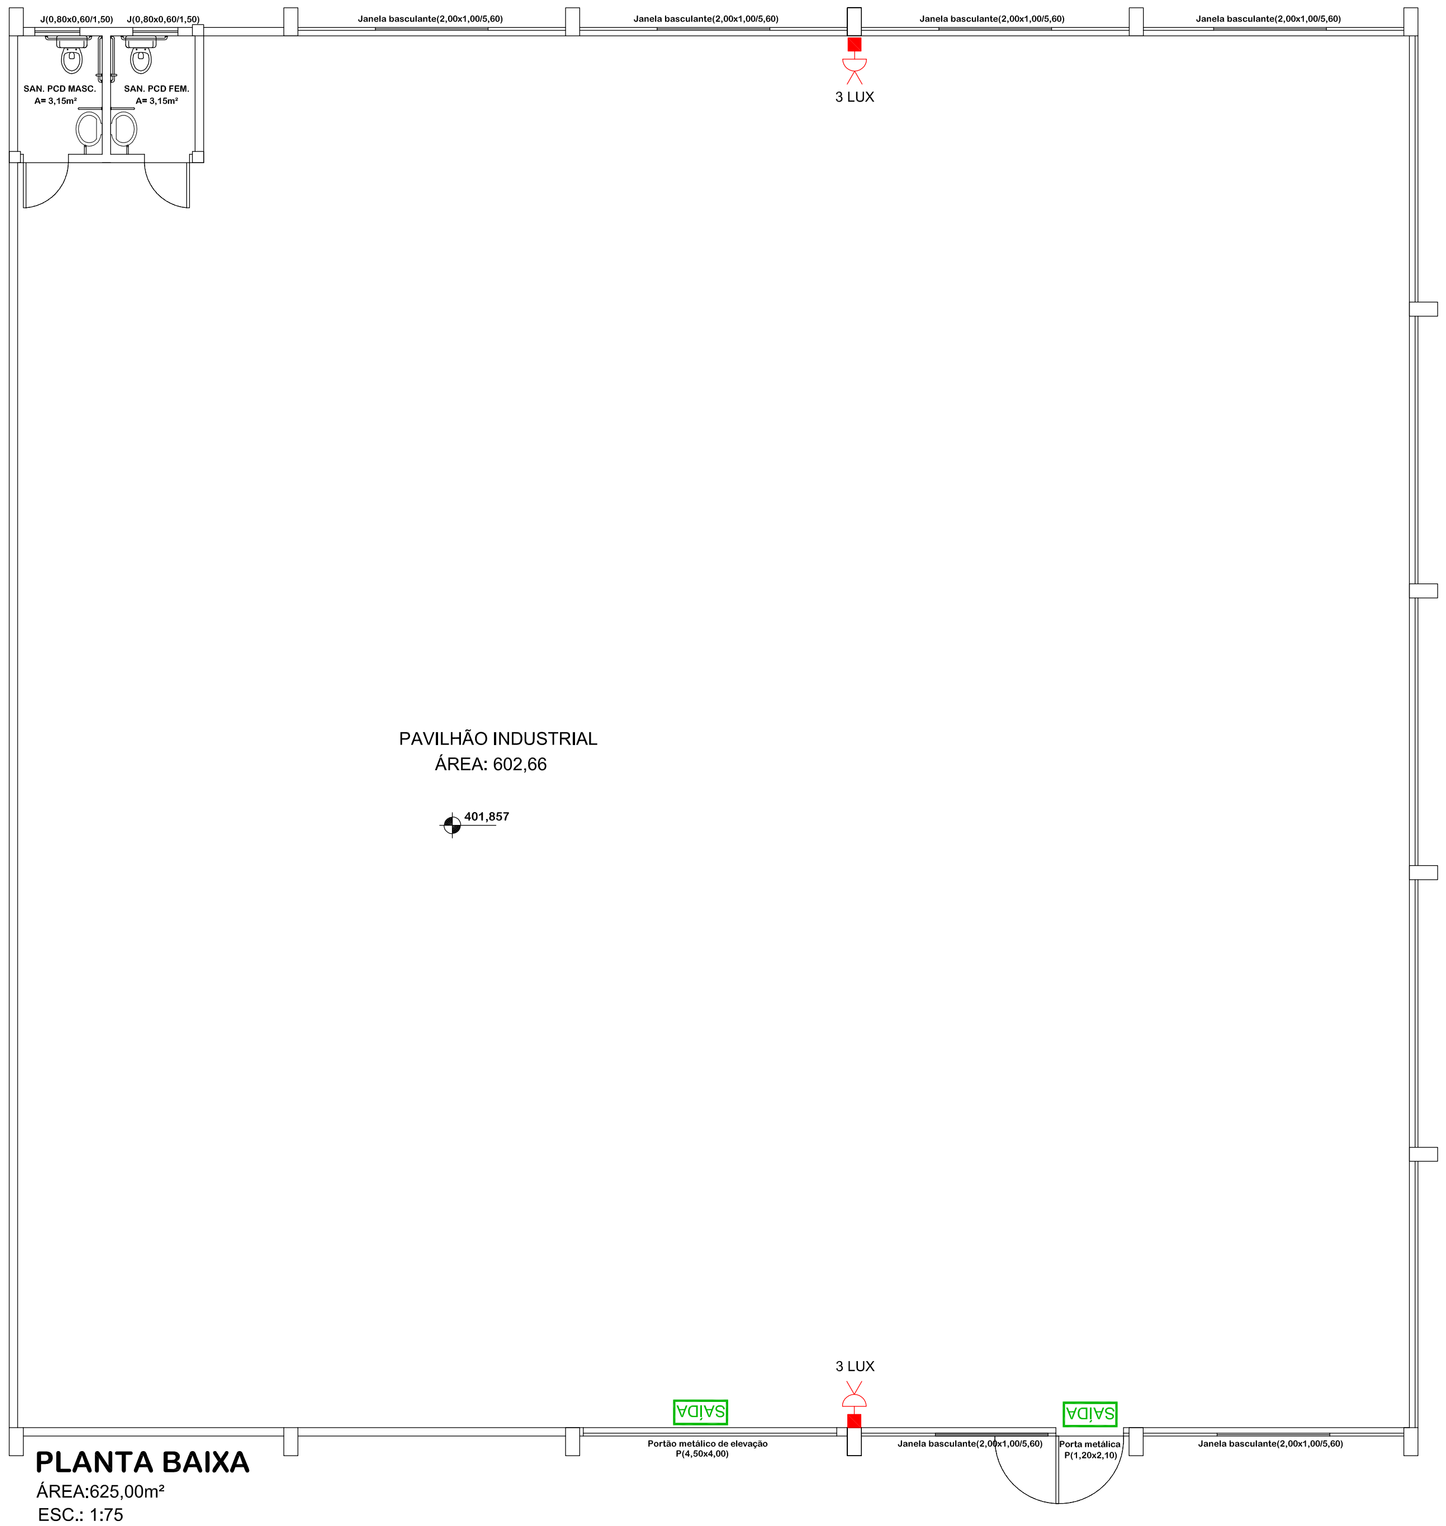


PLANTA BAIXA
ÁREA:625,00m²
ESC.: 1:75

SIMBOLOGIA

3 LUX	Luminária de Emergência Grande - 2 Faroletes - Bloco Autônomo -
SAÍDA	Placa de sinalização de Abandono de Local - Fotoluminescente -

LUMINÁRIA DE EMERGÊNCIA GRANDE

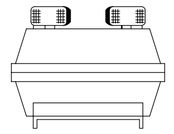


Características:


Tipo de Lâmpada : Halógena;
Potencia: 2x55W;
Bateria incorporada: Chumbo acido selada 12V/40Ah
Autonomia Média(h): 2:30 *
Fluxo luminoso (lm) : 2x1200
Tensão de Alimentação(V): 220

* A autonomia pode variar de acordo com a carga e o estado da bateria. Assim é nomal uma variação na autonomia informada.
* As informações acima descritas foram obtidas através do catálogo do fabricante.
* O material utilizado na fabricação da luminária deve ser do tipo que impeça a propagação de chama e que a combustão provoque um mínimo de emanação de gases tóxicos.

SINALIZAÇÃO DE SAÍDA PARA ABANDONO DE LOCAL PLACA FOTOLUMINESCENTE

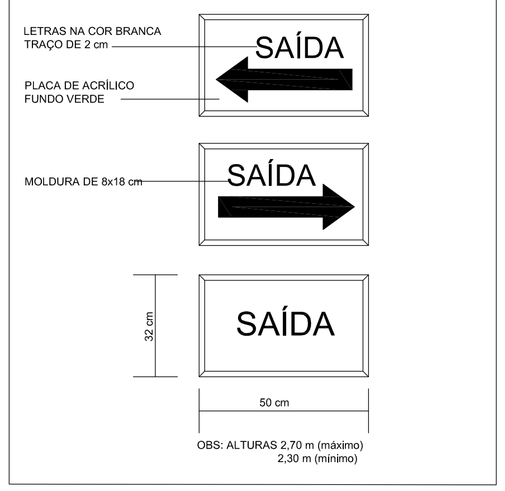


OBS: ALTURAS 2,70 m (máximo)
2,30 m (mínimo)

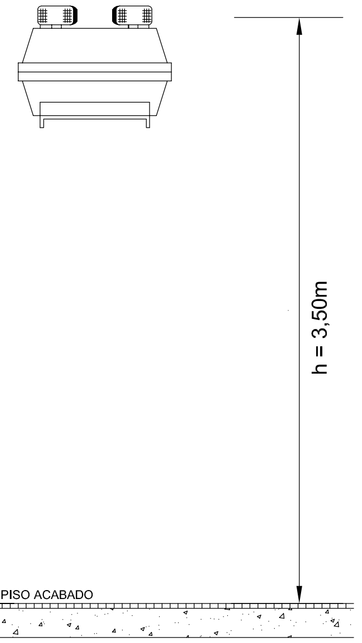

INSTALAÇÃO DA LUMINÁRIA DE EMERGENCIA

s/ esc

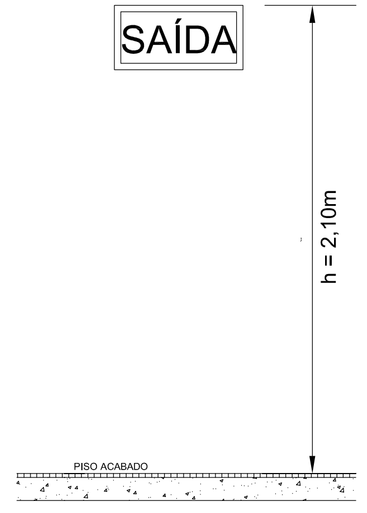

NOTA: Não devem ser instaladas no teto.

LUMINÁRIA DE SINALIZAÇÃO DE ABANDONO DE LOCAL COM INDICAÇÃO DE SAÍDA

s/ esc

MARCA DE CONFORMIDADE

AMERIOS

ASSOCIAÇÃO DOS MUNICÍPIOS DO ENTRE RIOS-SC
BOM JESUS DO OESTE-CAIBI-CAMPO ERÊ-CUNHA PORÃ-CUNHATAÍ-FLOR DO SERTÃO
IRACEMINHA-MARAVILHA-MODELO-PALMITOS-RIQUEZA-ROMELÂNDIA-SALTINHO
SANTA TEREZINHA DO PROGRESSO-SÃO MIGUEL DA BOA VISTA-SAUDADES-TIGRINHOS

ENDEREÇO:
Av. Euclides da Cunha, 160 - Cx. P. 47 - Centro
89.874-000 - MARAVILHA - Santa Catarina
Fone/Fax: (0**49) 3664-0282 - e-mail: amerios@amerios.org.br
CNPJ 00.961.206/0001-88

MUNICÍPIO DE
FLOR DO SERTÃO - SC

OBRA:
PAVILHÃO INDUSTRIAL I
(625,00m²)

RESPONSÁVEL TÉCNICO: GLAUBER SARTORI GANDOLFI ENGENHEIRO ELETRICISTA CREA/SC: 103070-7			ASS. RESP. TÉCNICO:
ESPECIFICAÇÕES: PROJETO DE ILUMINAÇÃO E SINALIZAÇÃO			
PROPRIETÁRIO: MUNICÍPIO DE FLOR DO SERTÃO-SC	ASS. DO PREFEITO: SIDNEI JOSÉ WILLINGHOFER		FOLHA: EP 01/01
LOCAL: LINHA GUARANI - ÁREA INDUSTRIAL			
DESENHO: GLAUBER SARTORI GANDOLFI	Nº DESENHO: D1/2020/ ABRIL	DATA: JULHO DE 2020	ÁREA: INDICADA / ESCALA: INDICADA