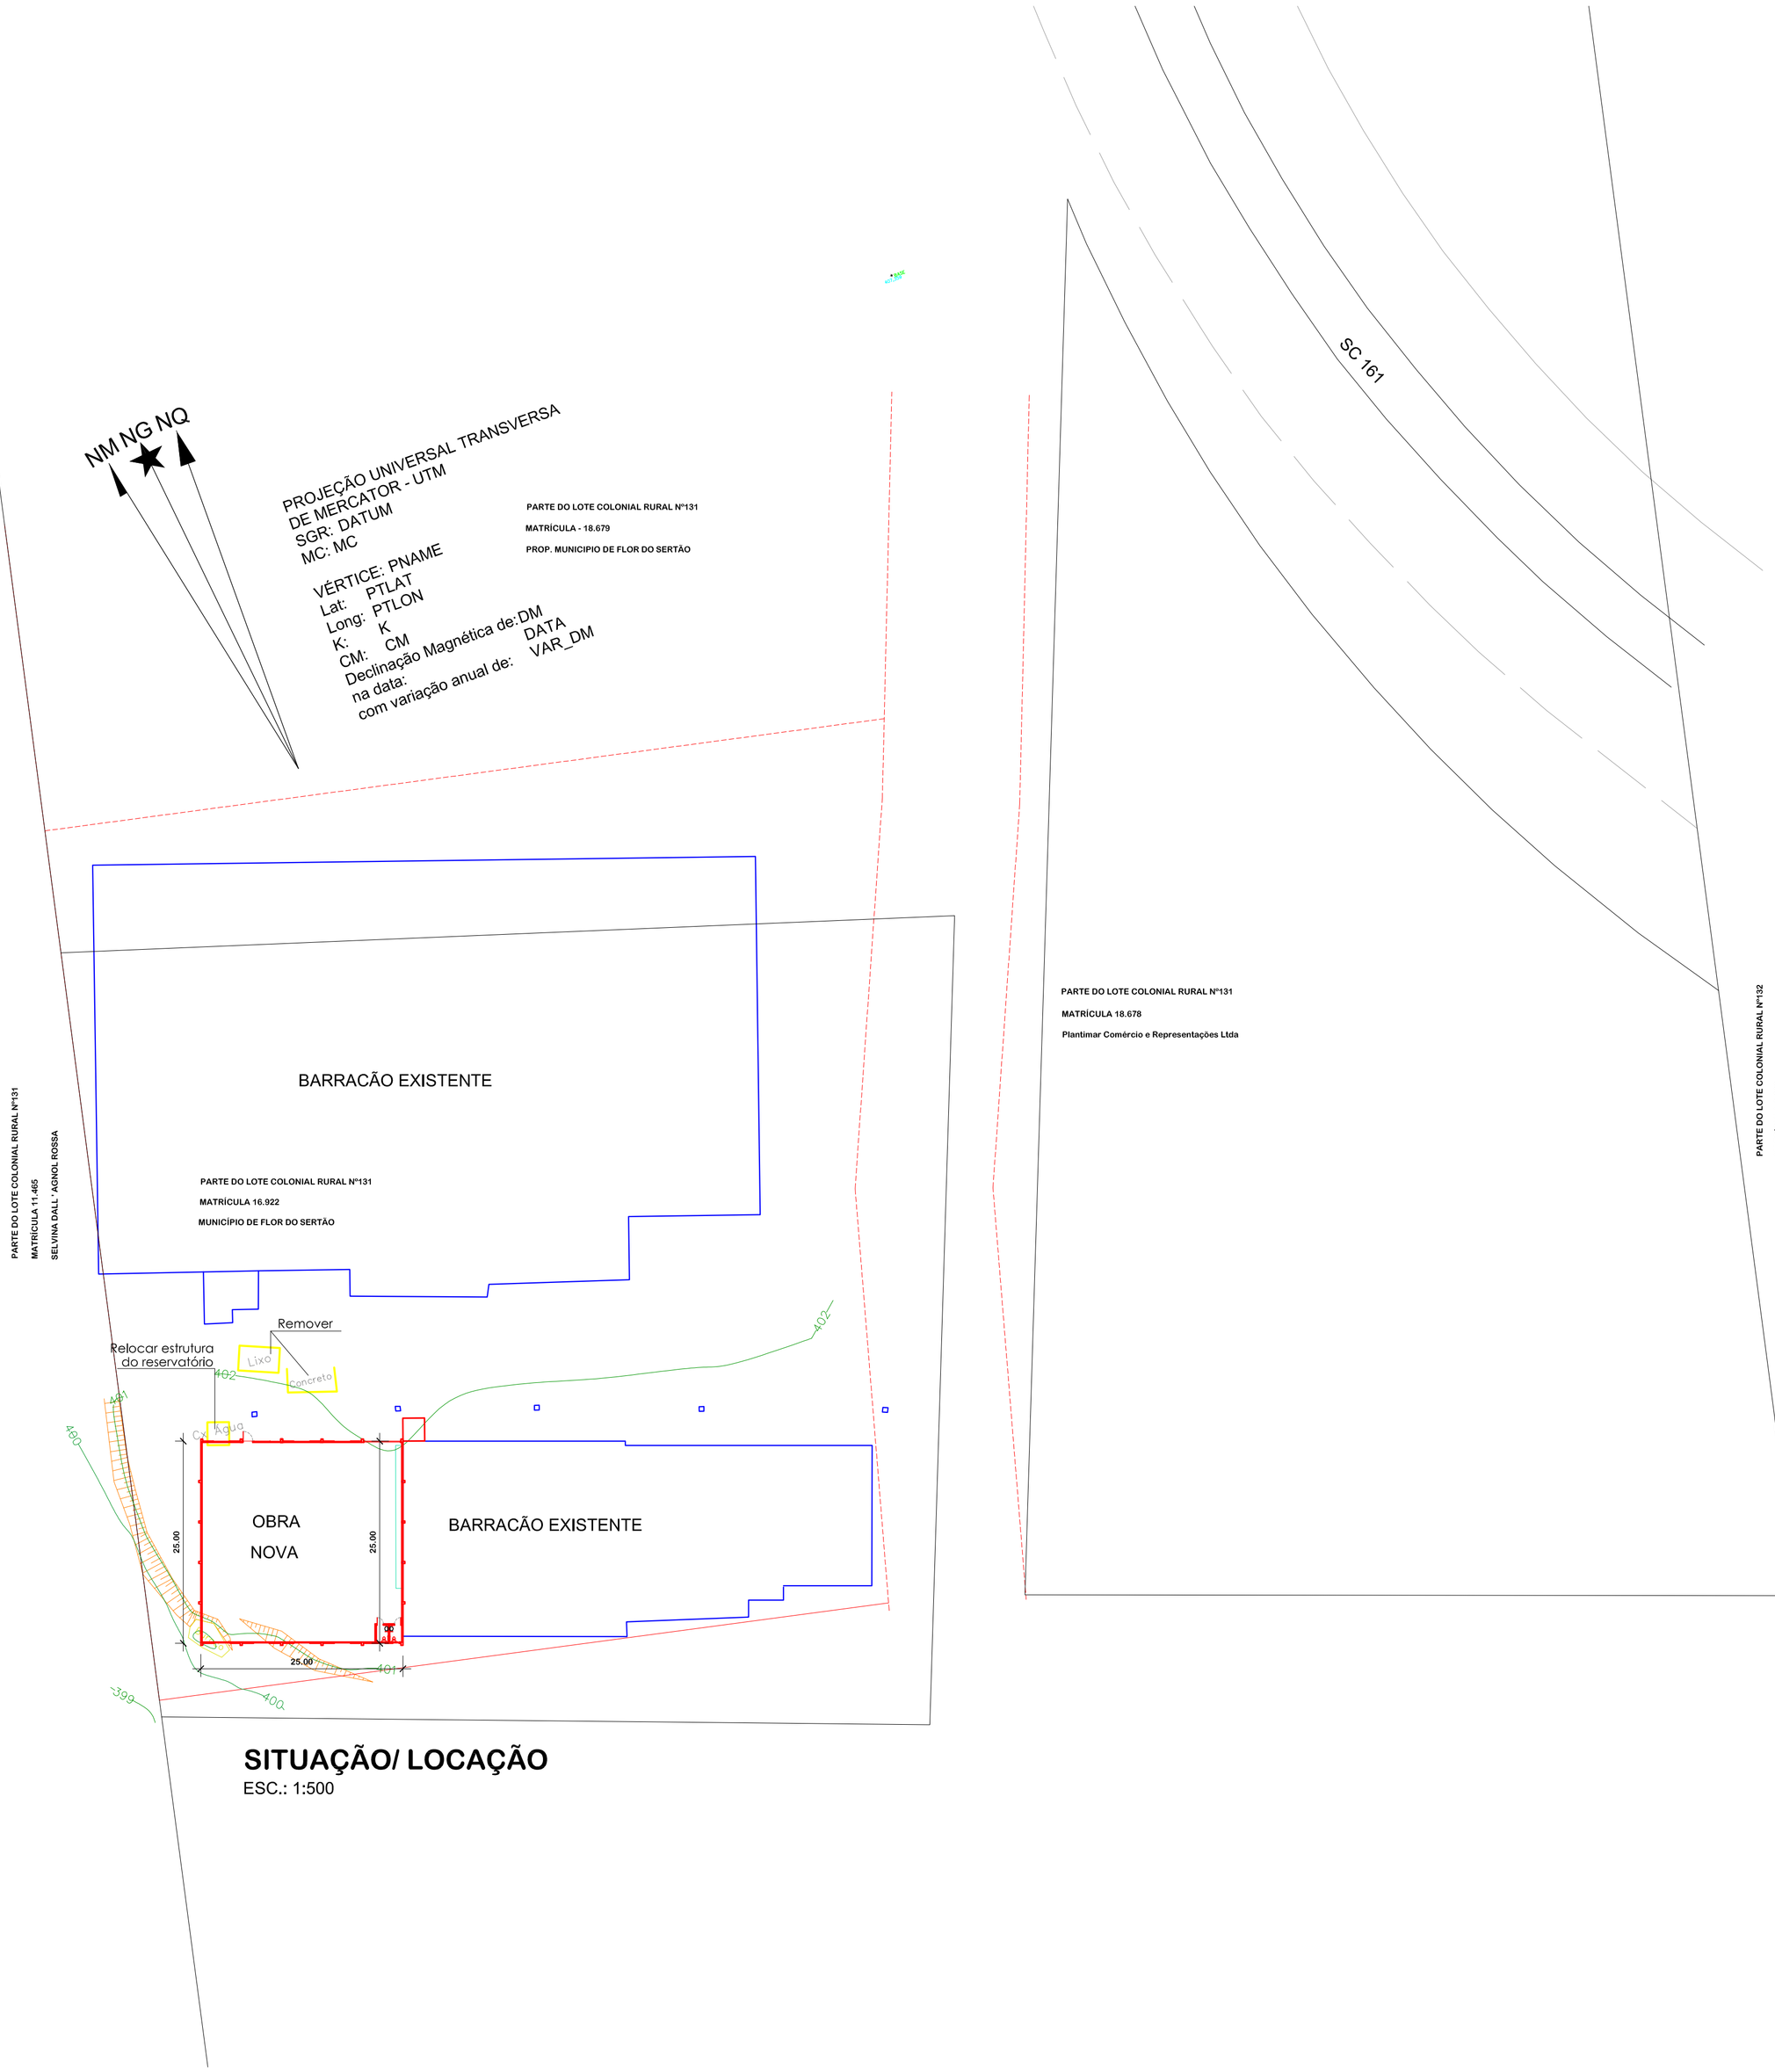



## SITUAÇÃO/ LOCAÇÃO

ESC.: 1:500


ASSOCIAÇÃO DOS MUNICÍPIOS DO ENTRE RIOS-SC

BOM JESUS DO OESTE-CAIBI-CAMPO ERÊ-CUNHA PORÃ-CUNHATAÍ-FLOR DO SERTÃO
IRACEMINHA-MARAVILHA-MODELO-PALMITOS-RIQUEZA-ROMELÂNDIA-SALTINHO
SANTA TEREZINHA DO PROGRESSO-SÃO MIGUEL DA BOA VISTA-SAUDADES-TIGRINHOS

ENDEREÇO:
Av. Euclides da Cunha, 160 - Cx. P. 47 - Centro
89.874-000 - MARAVILHA - Santa Catarina
Fone/Fax: (0**49) 3664-0282 - e-mail: amerios@amerios.org.br
CNPJ 00.961.206/0001-88


# MUNICÍPIO DE FLOR DO SERTÃO - SC

OBRA:

# PAVILHÃO INDUSTRIAL I (A=625,00m²)

RESPONSÁVEL TÉCNICO: **CLARICE V. TUMELERO NIEDERMAIER**
ENGENHEIRA CIVIL
CREA/SC 139652-1 R/N 2515059260

ASS. RESP. TÉCNICO:

ESPECIFICAÇÕES:
SITUAÇÃO/ LOCAÇÃO

PROPRIETÁRIO:
MUNICÍPIO DE FLOR DO SERTÃO-SC

ASS. DO PREFEITO:
**SIDNEI JOSÉ WILLINGHOFER**

LOCAL:
LINHA GUARANÍ - ÁREA INDUSTRIAL

| DESENHO: | Nº DESENHO: | ÁREA: | ESCALA: |
|---|---|---|---|
| SANDRA GARCIA | D1/2020/ ABRIL | JULHO DE 2020 | INDICADA | INDICADA |

FOLHA: ARQ 01/03