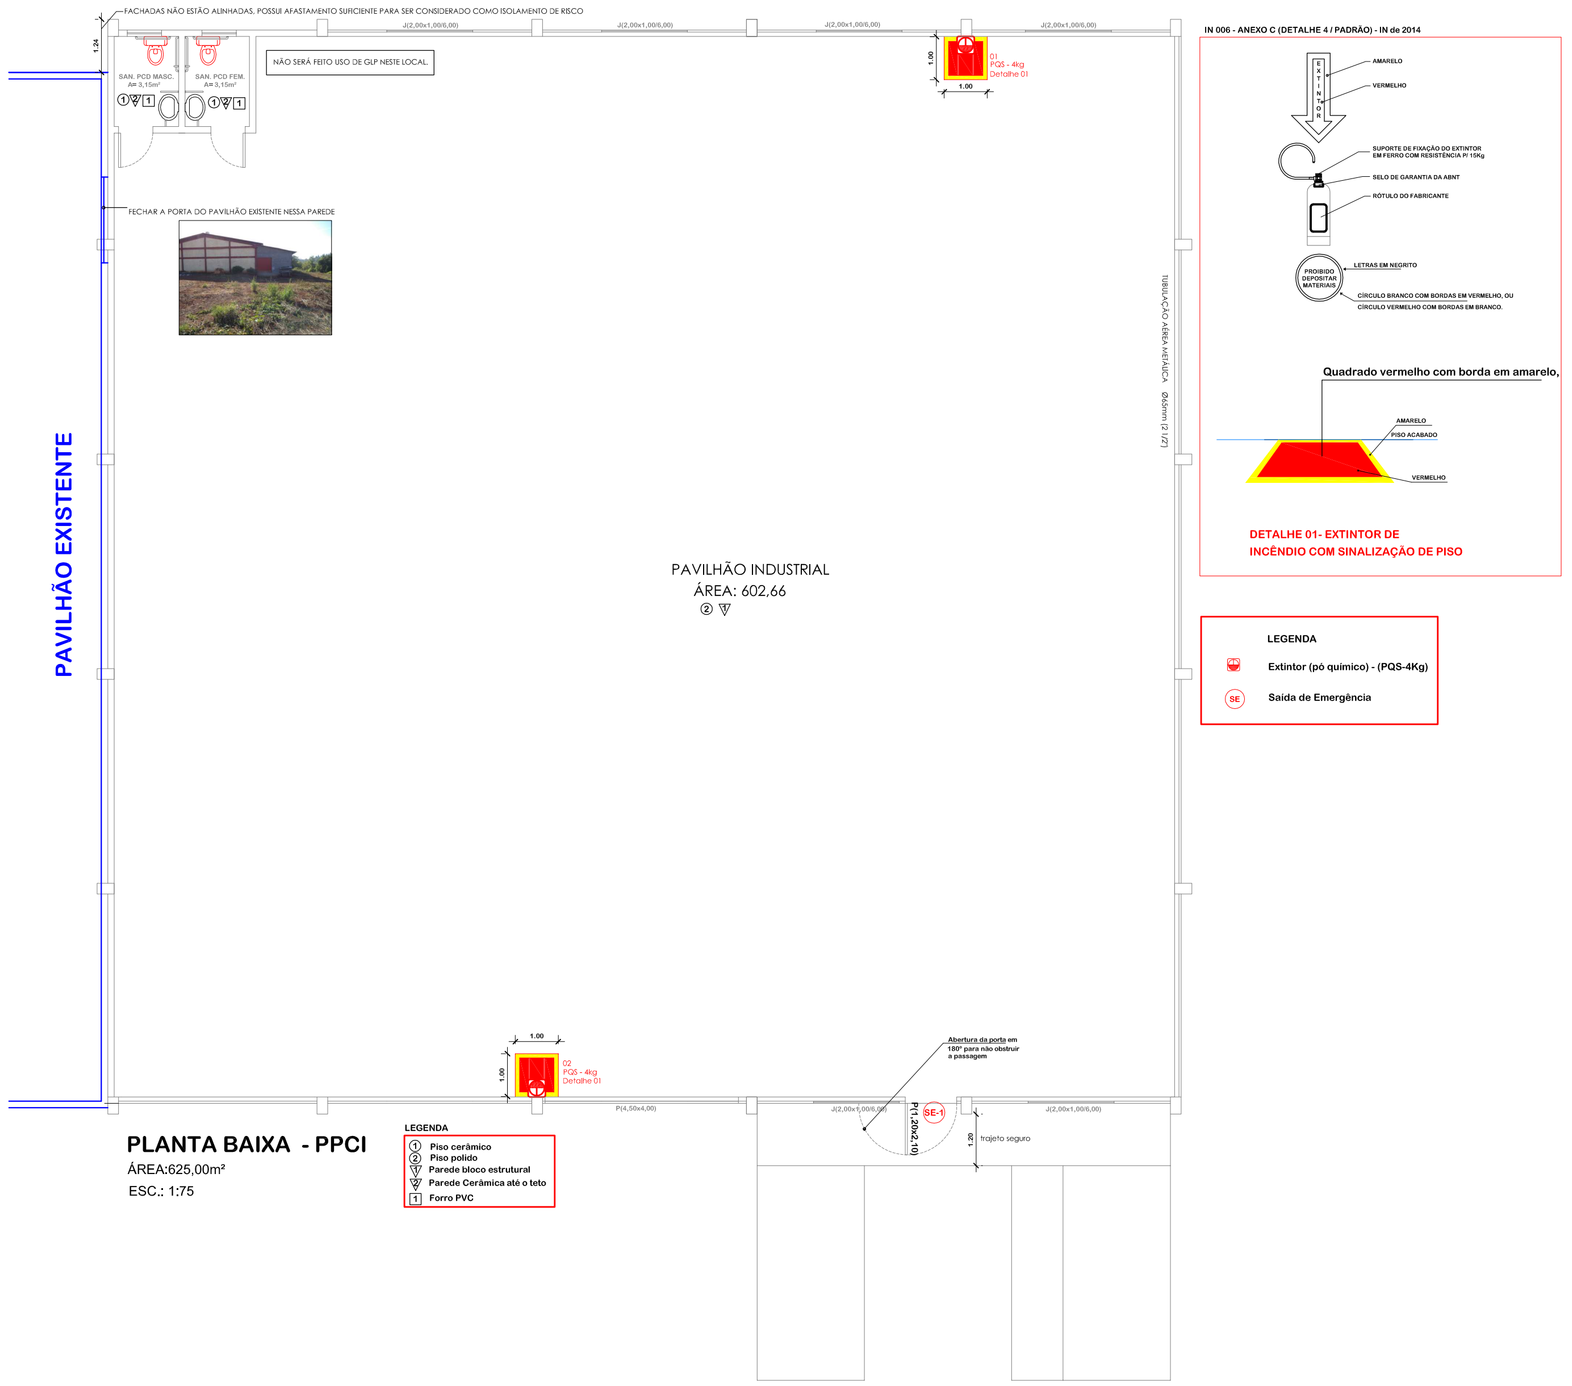


PLANTA BAIXA - PPCI

ÁREA:625,00m²

ESC.: 1:75

LEGENDA

1. Piso cerâmico
2. Piso polido
3. Parede bloco estrutural
4. Parede Cerâmica até o teto
5. Forro PVC


IN 006 - ANEXO C (DETALHE 4 / PADRÃO) - IN de 2014

DETALHE 01- EXTINTOR DE INCÊNDIO COM SINALIZAÇÃO DE PISO

LEGENDA

Extintor (pó químico) - (PQS-4Kg)


SE — Saída de Emergência

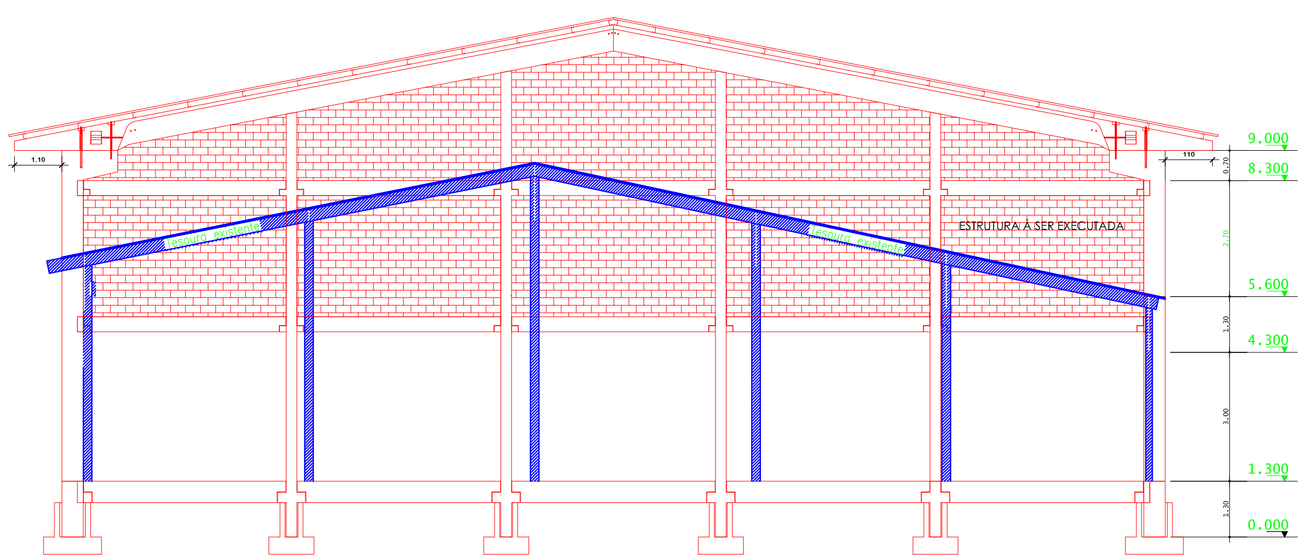

DETALHAMENTO DO OITÃO EM ALVENARIA - VISTA (VER ESTRUTURAL)

ESC.: 1:75

Devido às diferenças das alturas entre o pavilhão existente e o novo pavilhão, será necessário uma compartibilização dos fechamentos entre as obras, onde há o encontro dos oitões, este fechamento será considerado no projeto estrutural.

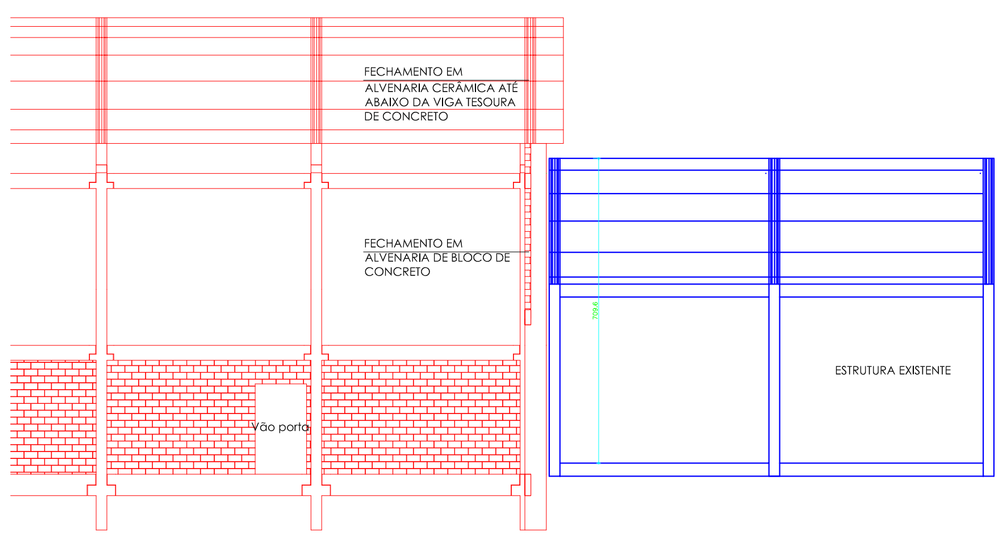

DETALHAMENTO DO OITÃO EM ALVENARIA - CORTE (VER ESTRUTURAL)

ESC.: 1:75

ASSOCIAÇÃO DOS MUNICÍPIOS DO ENTRE RIOS-SC

BOM JESUS DO OESTE-CAIBI-CAMPO ERÊ-CUNHA PORÃ-CUNHATAÍ-FLOR DO SERTÃO IRACEMINHA-MARAVILHA-MODELO-PALMITOS-RIQUEZA-ROMELÂNDIA-SALTINHO SANTA TEREZINHA DO PROGRESSO-SÃO MIGUEL DA BOA VISTA-SAUDADES-TIGRINHOS

ENDEREÇO:
Av. Euclides da Cunha, 160 - Cx. P. 47 - Centro
89.874-000 - MARAVILHA - Santa Catarina
Fone/Fax: (0**49) 3664-0282 - e-mail: amerios@amerios.org.br
CNPJ 00.961.206/0001-88

MUNICÍPIO DE

FLOR DO SERTÃO - SC

OBRA:

PAVILHÃO INDUSTRIAL I (A=625,00m²)

RESPONSÁVEL TÉCNICO: **CLARICE V. TUMELERO NIEDERMAIER**
ENGENHEIRA CIVIL
CREA/SC 139652-1 R/N 2515059260

ASS. RESP. TÉCNICO:

ESPECIFICAÇÕES:
PLANTA BAIXA, ISOMÉTRICO E DETALHES

PROPRIETÁRIO:
MUNICÍPIO DE FLOR DO SERTÃO-SC

ASS. DO PREFEITO:
SIDNEI JOSÉ WILLINGHOFER

LOCAL:
LINHA GUARANI - ÁREA INDUSTRIAL

DESENHO:	Nº DESENHO:		ÁREA:	ESCALA:
SANDRA GARCIA	D1/2020/ ABRIL	JULHO DE 2020	INDICADA	INDICADA

FOLHA:
PPCI
02/02