

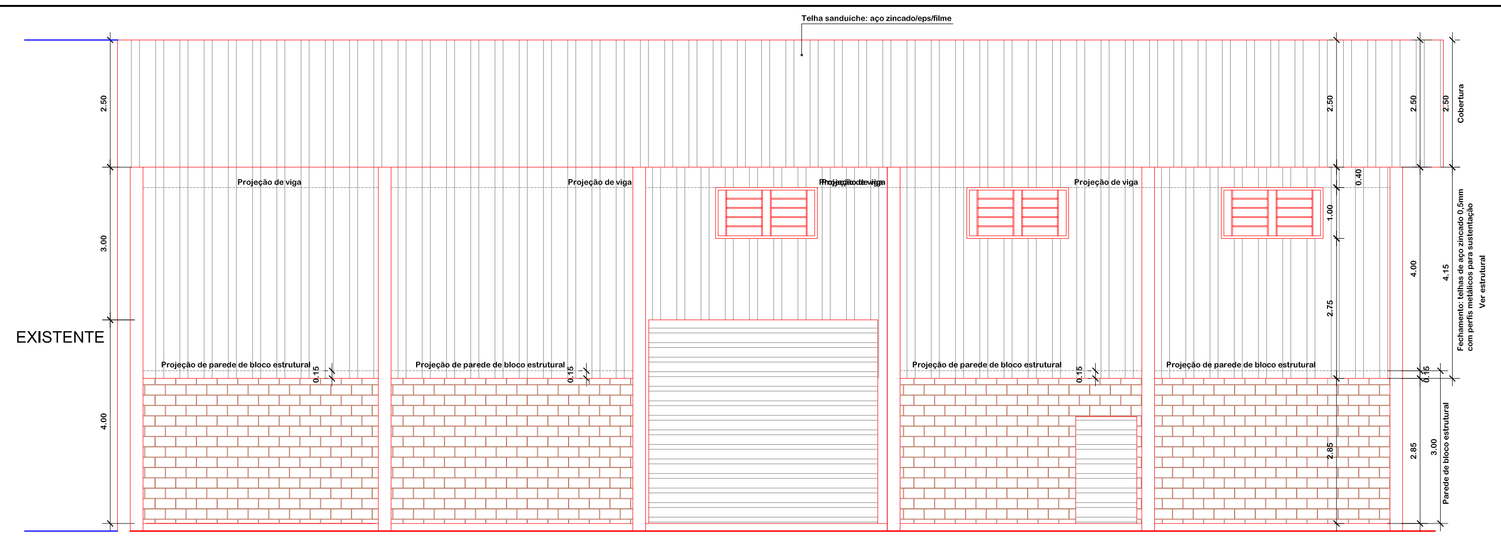



FACHADA FRONTAL
ESC.: 1:75

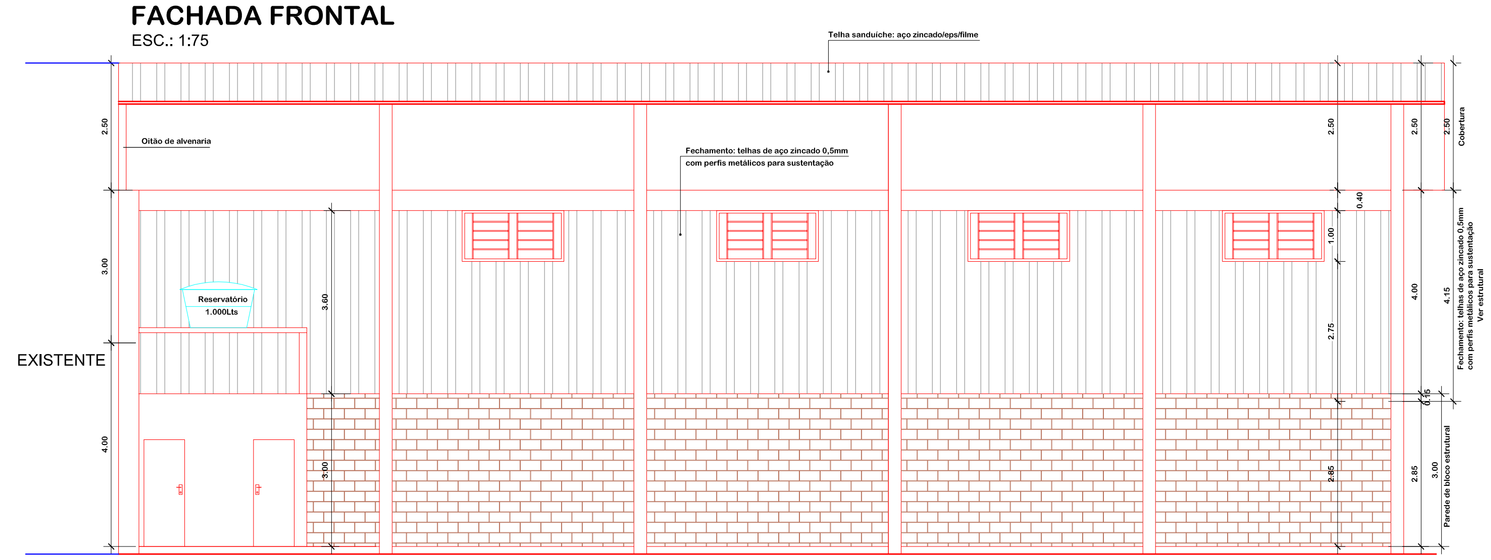


CORTE AA
ESC.: 1:75

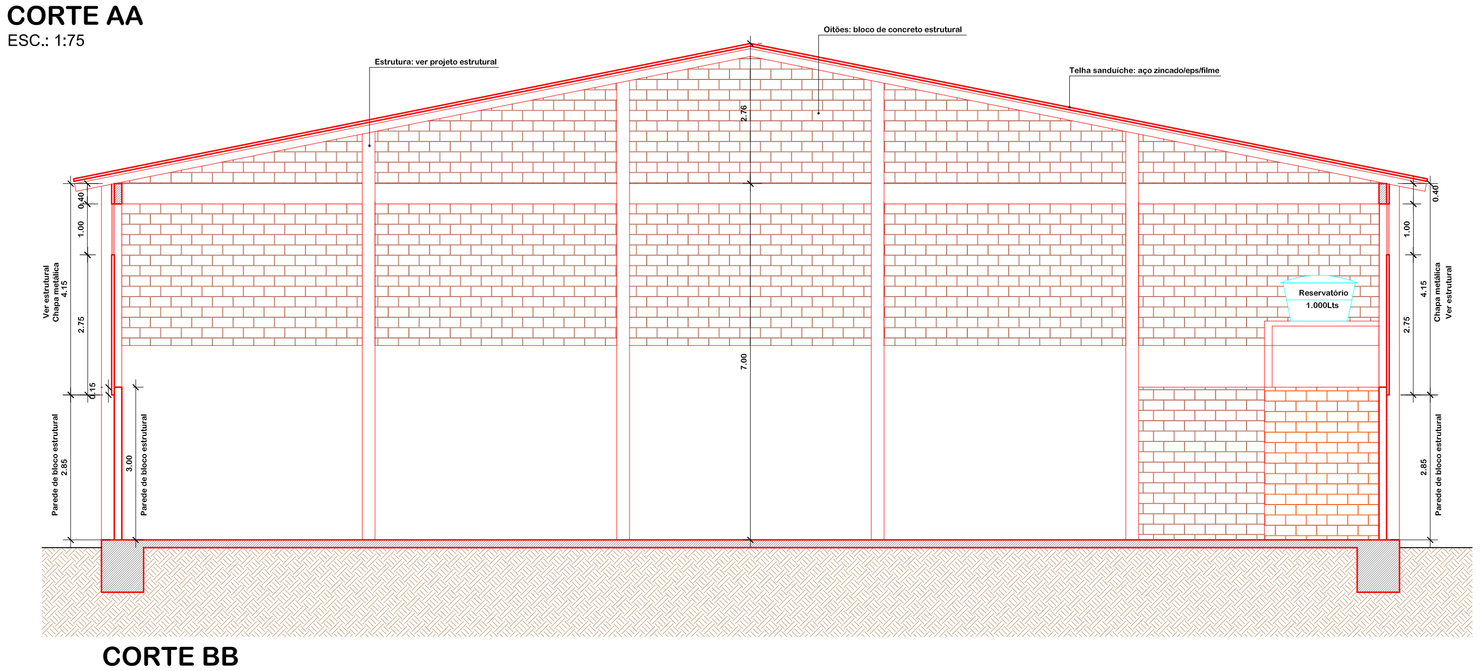

CORTE BB
ESC.: 1:75

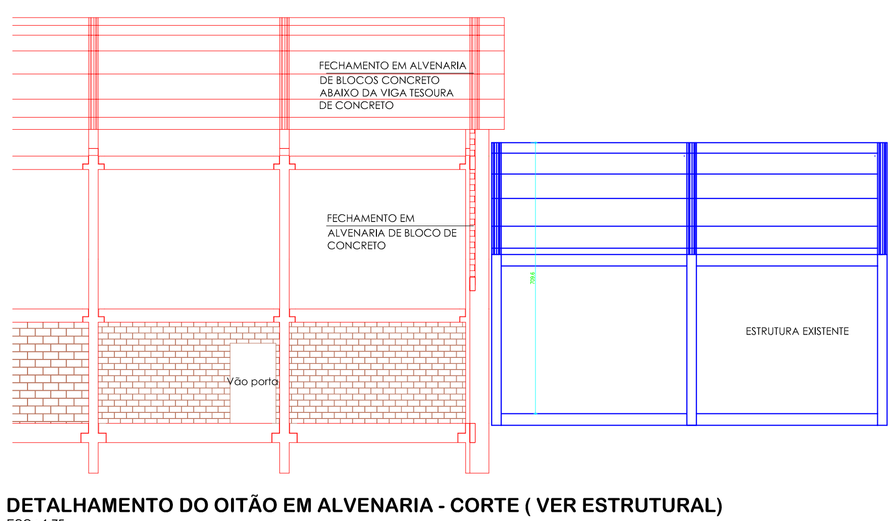

DETALHAMENTO DO OITÃO EM ALVENARIA - CORTE (VER ESTRUTURAL)
ESC.: 1:75

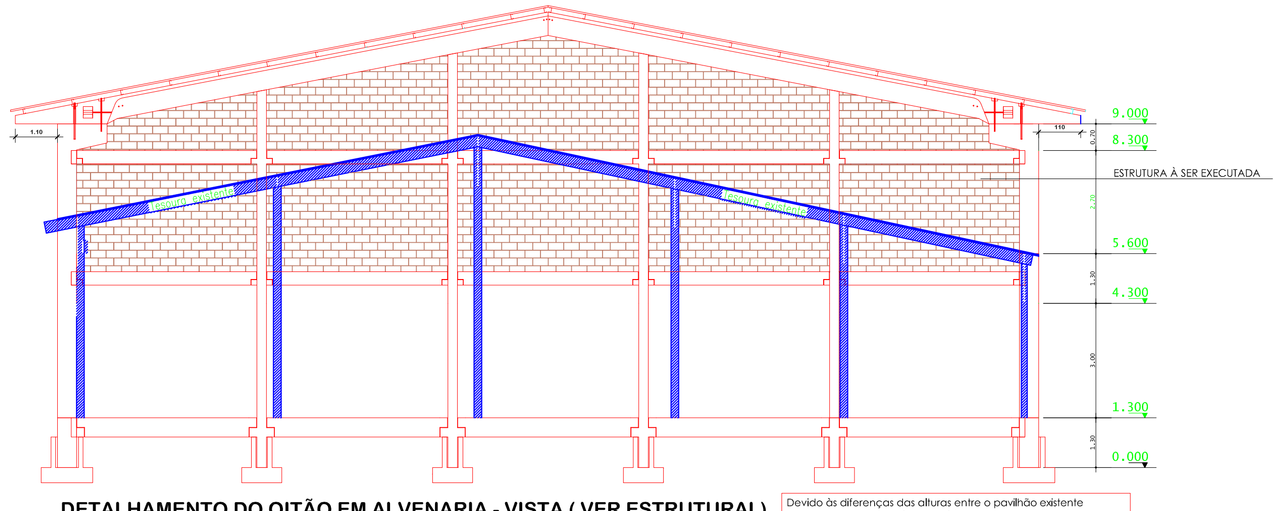

DETALHAMENTO DO OITÃO EM ALVENARIA - VISTA (VER ESTRUTURAL)
ESC.: 1:75

Devido às diferenças das alturas entre o pavilhão existente e o novo pavilhão, será necessário uma compatibilização dos fechamentos entre as obras, onde há o encontro dos oitões, este fechamento será considerado no projeto estrutural.

ASSOCIAÇÃO DOS MUNICÍPIOS DO ENTRE RIOS-SC
BOM JESUS DO OESTE-CAIBI-CAMPO ERÊ-CUNHA PORÃ-CUNHATAÍ-FLOR DO SERTÃO
IRACEMINHA-MARAVILHA-MODELO-PALMITOS-RIQUEZA-ROMELÂNDIA-SALTINHO
SANTA TEREZINHA DO PROGRESSO-SÃO MIGUEL DA BOA VISTA-SAUDADES-TIGRINHOS
ENDEREÇO:
Av. Euclides da Cunha, 160 - Cx. P. 47 - Centro
89.874-000 - MARAVILHA - Santa Catarina
Fone/Fax: (0**49) 3664-0282 - e-mail: amerios@amerios.org.br
CNPJ 00.961.206/0001-88

MUNICÍPIO DE
FLOR DO SERTÃO - SC

OBRA:
PAVILHÃO INDUSTRIAL I
(A=625,00m²)

RESPONSÁVEL TÉCNICO:
CLARICE V. TUMELERO NIEDERMAIER
ENGENHEIRA CIVIL
CREA/SC 139652-1 R/N 2515059260

ASS. RESP. TÉCNICO:

ESPECIFICAÇÕES:
CORTE E FACHADAS

PROPRIETÁRIO:
MUNICÍPIO DE FLOR DO SERTÃO-SC

ASS. DO PREFEITO:
SIDNEI JOSÉ WILLINGHOFER

LOCAL:
LINHA GUARANÍ - ÁREA INDUSTRIAL

FOLHA:
ARQ
03/03

DESENHO:	Nº DESENHO:	ÁREA:	ESCALA:
D1	D1/2020/ JULHO	JULHO DE 2020	INDICADA	INDICADA