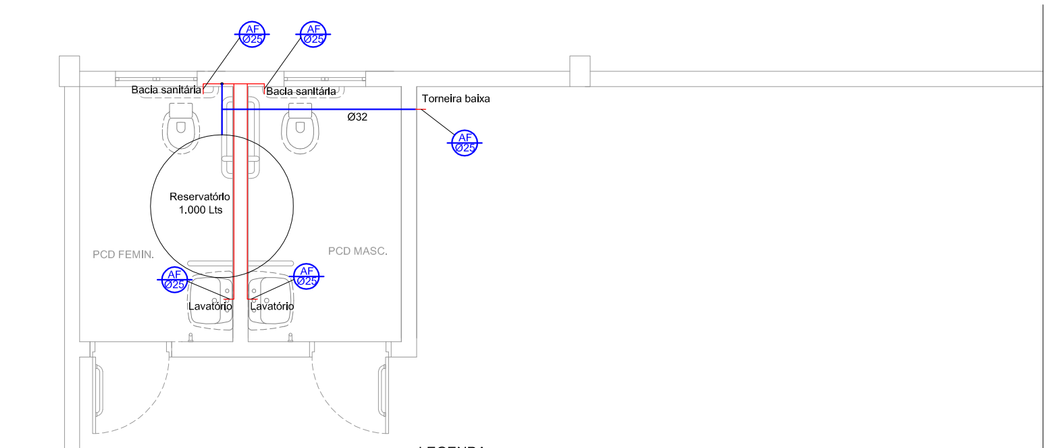


LEGENDA:


PVC Soldável marrom	
	- Joelho 90 (Unifilar/em Planta)
	- Joelho 90 com bucha de latão (Unifilar/em Planta)
	- Luva (Unifilar/em Planta)
	- Tê (Unifilar/em Planta)
TUBULAÇÃO	
	- Tubo PVC Soldável marrom (NBR 5648/pe CP19) (Unifilar) 32mm
	- Tubo PVC Soldável marrom (NBR 5648/pe CP19) (Unifilar) 25mm

PVC Soldável marrom

Quant.	Und.	Dimensão	Descrição
1,116	Barra	32mm	Tubo PVC Soldável marrom (NBR 5648/pe CP19)
1,678	Barra	25mm	Tubo PVC Soldável marrom (NBR 5648/pe CP19)
6	pc	25mm	Joelho 90
1	pc	32mm	Joelho 90
2	pc	32mmx25mm	Joelho de redução
2	pc	32mm	Tê
3	pc	25mm	Tê


HIDRÁULICO

ESC.:1/50

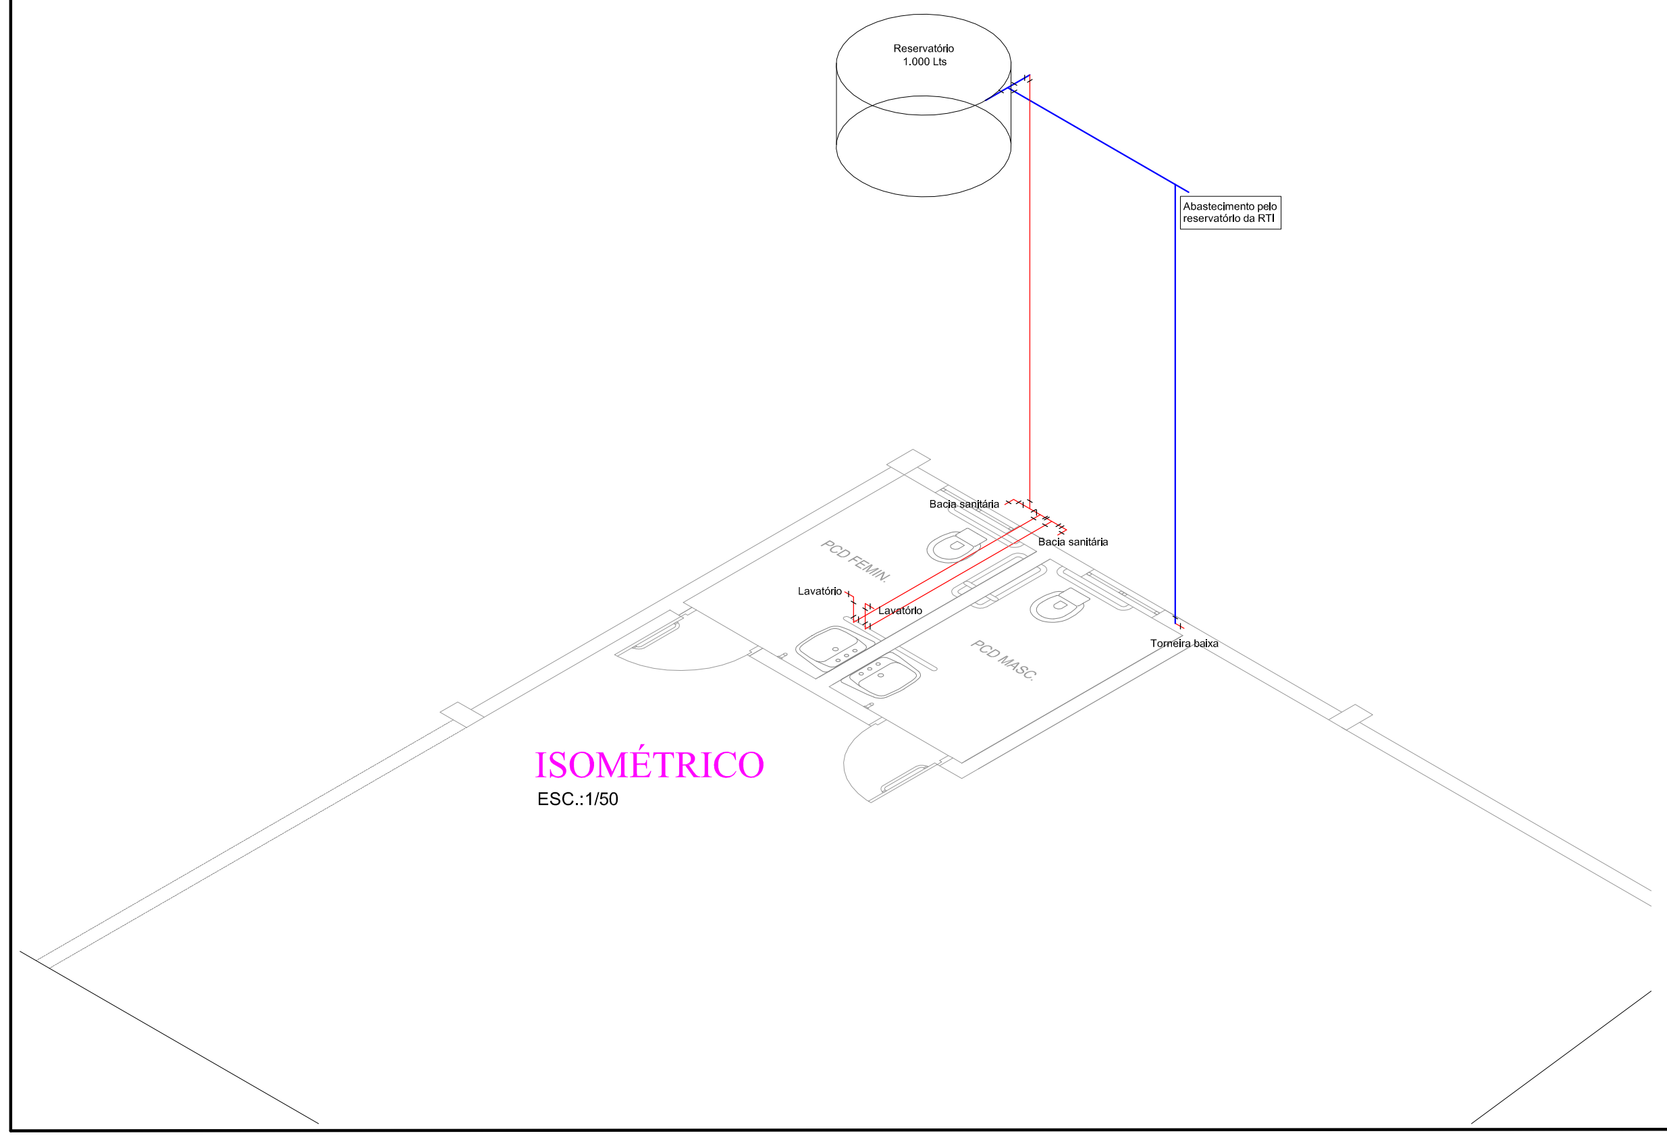

ISOMÉTRICO

ESC.:1/50

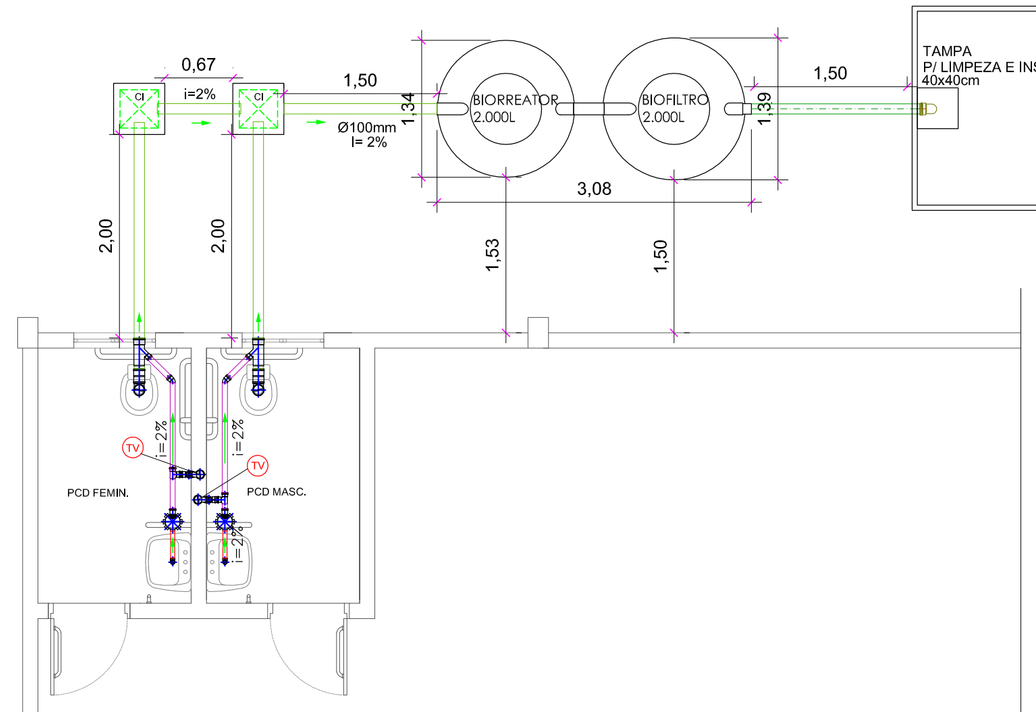

NBR 7229/1993 - Projeto, construção e operação de sistemas de Tanques sépticos.
NBR 13969/1997 - Tanques sépticos- Unidades de tratamento, complementar e disposição final dos efluentes líquidos-Projeto, construção e operação.
NBR 8160/1999 - Sistemas prediais de esgoto sanitário - projeto e execução.

DIMENSIONAMENTO DO SISTEMA PARA UMA MÉDIA DE 2.000 LITROS DE EFLUENTES
VER DETALHE DO SISTEMA DE ESGOTO NA PRANCHA 02

SANITÁRIO

ESC.:1/50

PVC Soldável branco	
	- Caixa Sifonada 150x150x50mm (Detalhado/em Planta)
	- Cap 100mm (Detalhado/em Planta)
	- Cap 50mm (Detalhado/em Planta)
	- Curva 90 100mm (Detalhado/Sobe)
	- Joelho 45 100mm (Detalhado/em Planta)
	- Joelho 45 50mm (Detalhado/Desce)
	- Joelho 45 50mm (Detalhado/em Planta)
	- Joelho 45 secundário 40mm (Detalhado/em Planta)
	- Joelho 90 100mm (Detalhado/Desce)
	- Joelho 90 50mm (Detalhado/Desce)
	- Joelho 90 50mm (Detalhado/Frontal)
	- Joelho 90 50mm (Detalhado/Lateral)
	- Joelho 90 secundário 40mm (Detalhado/Sobe)
	- Junção 100x50mm (Detalhado/em Planta)
	- Junção 75x50mm (Detalhado/Desce)
	- Luva de correr 50mm (Detalhado/em Planta)
	- Luva Dupla 100mm (Detalhado/em Planta)
	- Tê 100mm (Detalhado/Sobe)
	- Tê 100x50mm (Detalhado/Sobe)
	- Tê 50mm (Detalhado/em Planta)
	- Tê 50mm (Detalhado/Sobe)
	- Tê 90 secundário 40mm (Detalhado/em Planta)
	- Tê 90 secundário 40mm (Detalhado/Sobe)
TUBULAÇÃO	
	- Tubo PVC Soldável branco 100mm (Detalhado)
	- Tubo PVC Soldável branco 50mm (Detalhado)
	- Tubo PVC Soldável branco 40mm (Detalhado)

PVC Soldável branco

Quant.	Und.	Dimensão	Descrição
1	Barra	40mm	Tubo PVC Soldável branco
0.50	Barra	50mm	Tubo PVC Soldável branco
1.20	Barra	100mm	Tubo PVC Soldável branco
2	pc	150x150x50mm	Caixa Sifonada
4	pc	50mm	Joelho 45
2	pc	50mm	Joelho 90
2	pc	100mm	Joelho 90
2	pc	40mm	Joelho 90 secundário
2	pc	75mmx50mm	Junção
2	pc	100mmx50mm	Junção Invertida
2	pc	100mm	Luva Dupla
2	pc	50mm	Tê

AMERIOS

ASSOCIAÇÃO DOS MUNICÍPIOS DO ENTRE RIOS-SC
BOM JESUS DO OESTE-CAIBI-CAMPO ERÊ-CUNHA PORÃ-CUNHATAÍ-FLOR DO SERTÃO
IRACEMINHA-MARAVILHA-MODELO-PALMITOS-RIQUEZA-ROMELÂNDIA-SALTINHO
SANTA TEREZINHA DO PROGRESSO-SÃO MIGUEL DA BOA VISTA-SAUDADES-TIGRINHOS

ENDEREÇO:
Av. Euclides da Cunha, 160 - Cx. P. 47 - Centro
89.874-000 - MARAVILHA - Santa Catarina
Fone/Fax: (0**49) 3664-0282 - e-mail: amerios@amerios.org.br
CNPJ 00.961.206/0001-88

MUNICÍPIO DE FLOR DO SERTÃO - SC

OBRA:

PAVILHÃO INDUSTRIAL I (625,00m²)

RESPONSÁVEL TÉCNICO:
CLARICE V. TUMELERO NIEDERMAIER
ENGENHEIRA CIVIL
CREA/SC 139652-1 R/N 2515059260

ASS. RESP. TÉCNICO:

ESPECIFICAÇÕES:
HIDROSSANITÁRIO E QUANTITATIVO

PROPRIETÁRIO:
MUNICÍPIO DE FLOR DO SERTÃO-SC

ASS. DO PREFEITO:
SIDNEI JOSÉ WILLINGHOFER

LOCAL:
LINHA GUARANÍ - ÁREA INDUSTRIAL

DESENHO:	Nº DESENHO:		ÁREA:	ESCALA:
D1	D1/2020/ JULHO	JULHO DE 2020	INDICADA	INDICADA

FOLHA:
INST
01/02