


DIMENSÕES DO SISTEMA DE TRATAMENTO COM CAPACIDADE PARA 2.000 LITROS

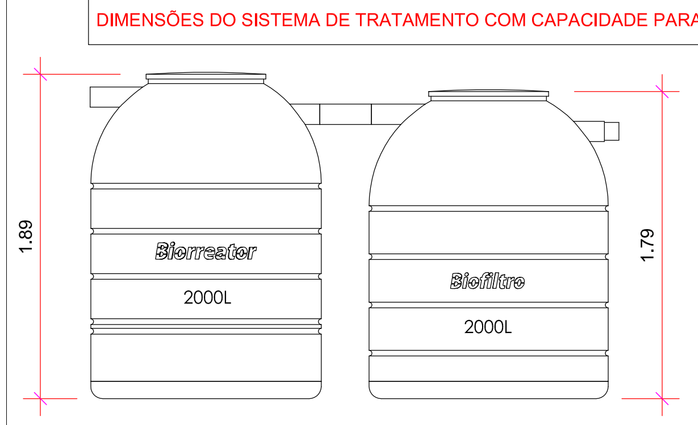


VISTA

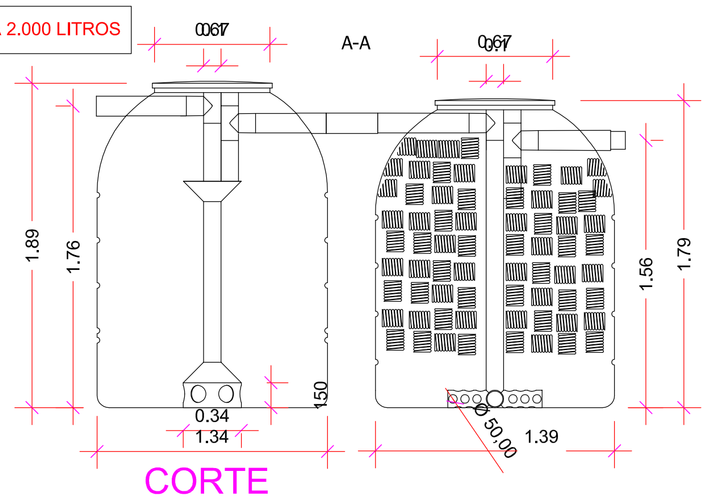


CORTE

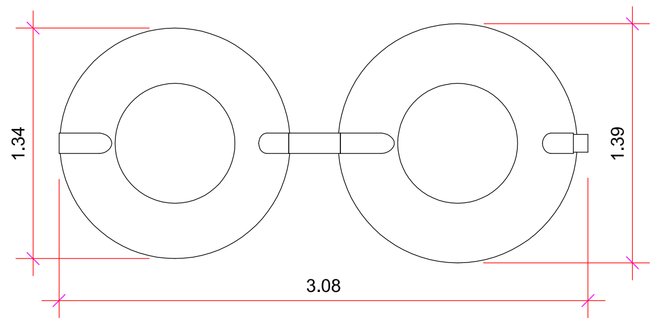

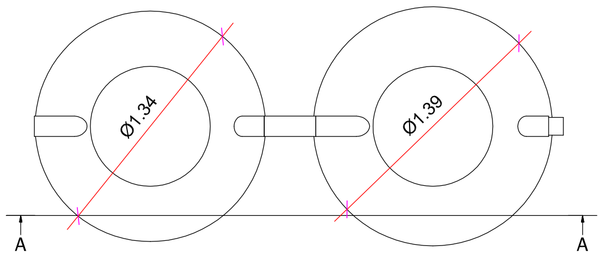


NBR 7229/1993 - Projeto, construção e operação de sistemas de Tanques sépticos.
NBR 13969/1997 - Tanques sépticos- Unidades de tratamento, complementar e disposição final dos efluentes líquidos-Projeto, construção e operação.
NBR 8160/1999 - Sistemas prediais de esgoto sanitário - projeto e execução.

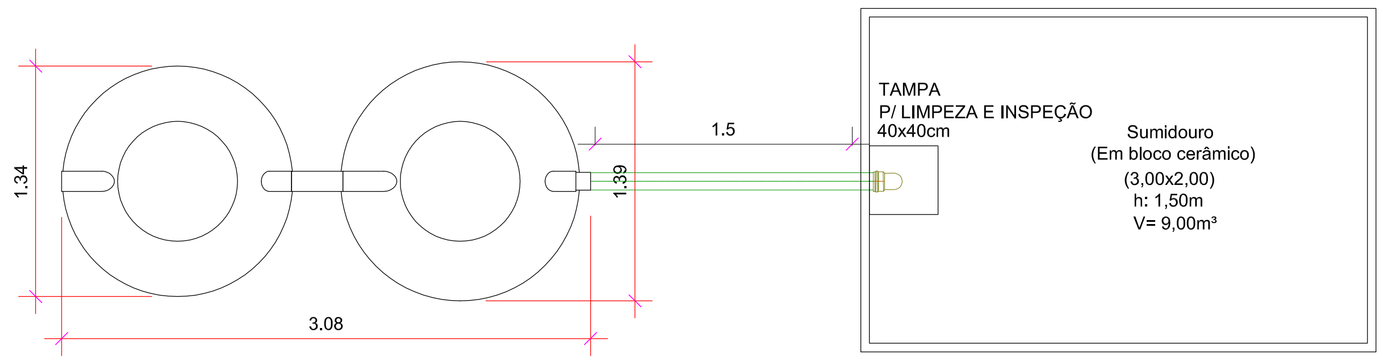

PLANTA BAIXA-SISTEMA DE TRATAMENTO DE ESGOTO


ESC: 1/25

PARA A CORRETA INSTALAÇÃO CONSULTAR O FABRICANTE.

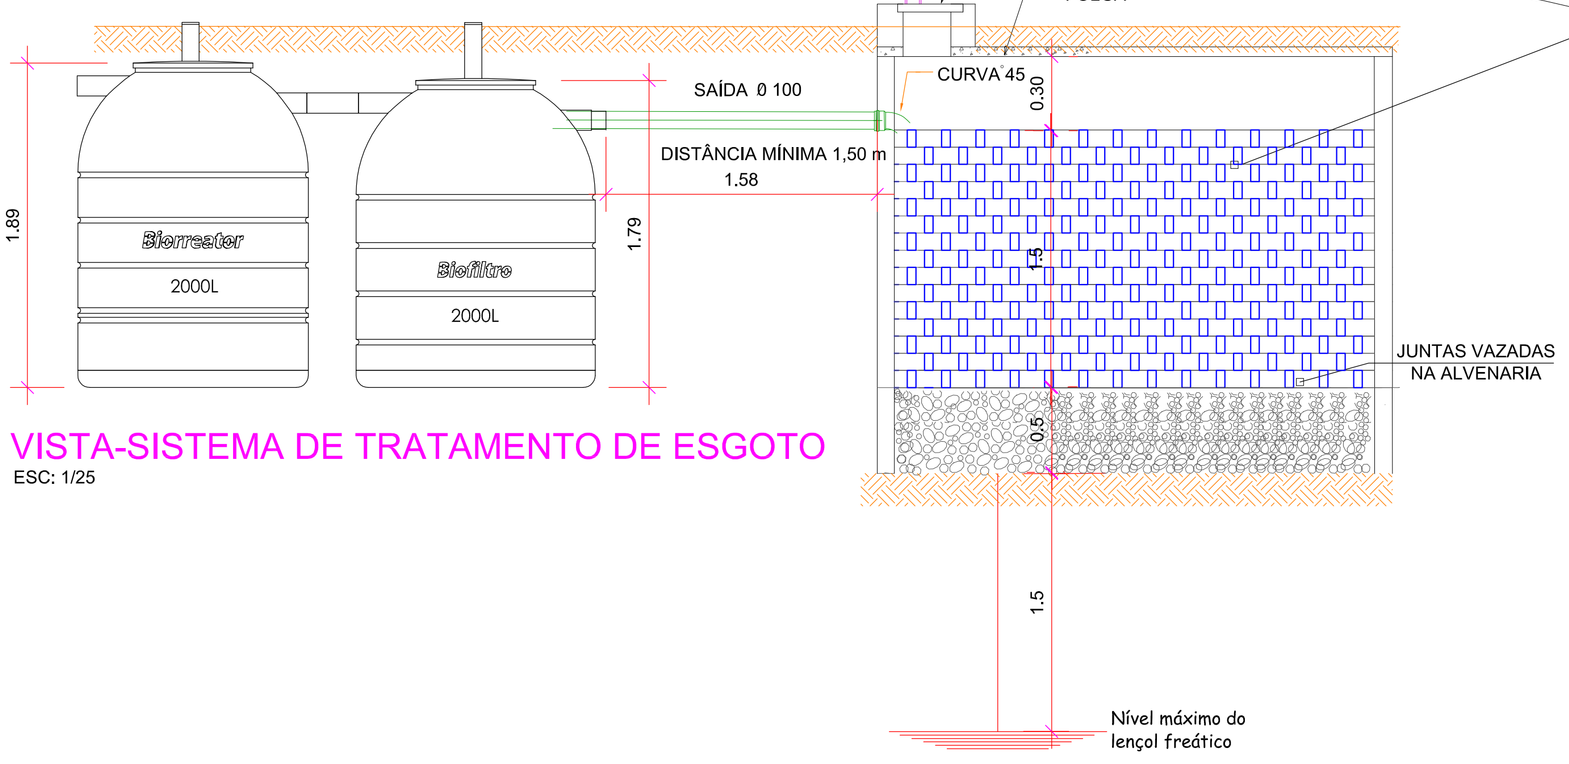

VISTA-SISTEMA DE TRATAMENTO DE ESGOTO

ESC: 1/25

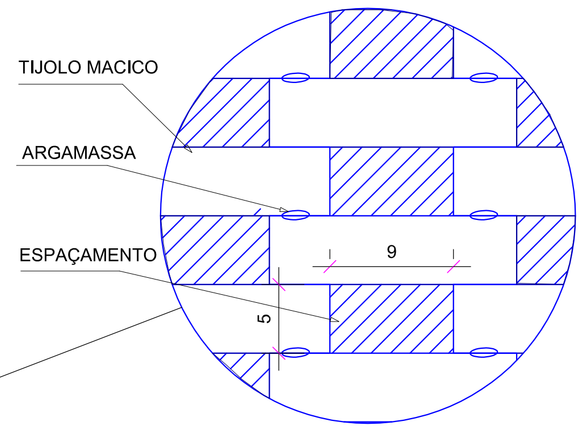

DETALHE DA ALVENARIA VAZADA

ASSOCIAÇÃO DOS MUNICÍPIOS DO ENTRE RIOS-SC

BOM JESUS DO OESTE-CAIBI-CAMPO ERÊ-CUNHA PORÃ-CUNHATAÍ-FLOR DO SERTÃO
IRACEMINHA-MARAVILHA-MODELO-PALMITOS-RIQUEZA-ROMELÂNDIA-SALTINHO
SANTA TEREZINHA DO PROGRESSO-SÃO MIGUEL DA BOA VISTA-SAUDADES-TIGRINHOS

AMERIOS

ENDEREÇO:
Av. Euclides da Cunha, 160 - Cx. P. 47 - Centro
89.874-000 - MARAVILHA - Santa Catarina
Fone/Fax: (0**49) 3664-0282 - e-mail: amerios@amerios.org.br
CNPJ 00.961.206/0001-88

MUNICÍPIO DE
FLOR DO SERTÃO - SC

OBRA:
PAVILHÃO INDUSTRIAL I
(625,00m²)

RESPONSÁVEL TÉCNICO: CLARICE V. TUMELERO NIEDERMAIER
ENGENHEIRA CIVIL
CREA/SC 139652-1 R/N 2515059260

ASS. RESP. TÉCNICO:

ESPECIFICAÇÕES:
DETALHAMENTO DO SISTEMA DE TRATAMENTO DE ESGOTO - 2.000 LTS

PROPRIETÁRIO: MUNICÍPIO DE FLOR DO SERTÃO-SC

ASS. DO PREFEITO: SIDNEI JOSÉ WILLINGHOFER

LOCAL: LINHA GUARANÍ - ÁREA INDUSTRIAL

DESENHO: SANDRA GARCIA

Nº DESENHO: D1/2020/ JULHO

JULHO DE 2020

ÁREA: INDICADA

ESCALA: INDICADA

FOLHA: INST 02/02