


AV FLOR DO SERTÃO

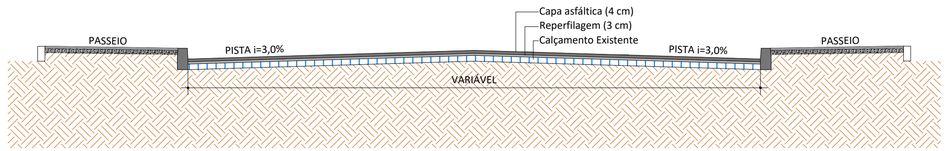


SEÇÃO TIPO
ESCALA: 1 : 50

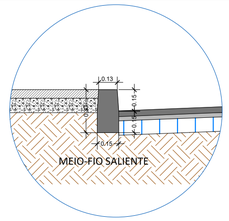


DETALHE 01
ESC.: 1 : 25

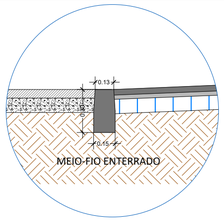

DETALHE 02
ESC.: 1 : 25

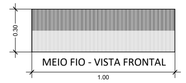


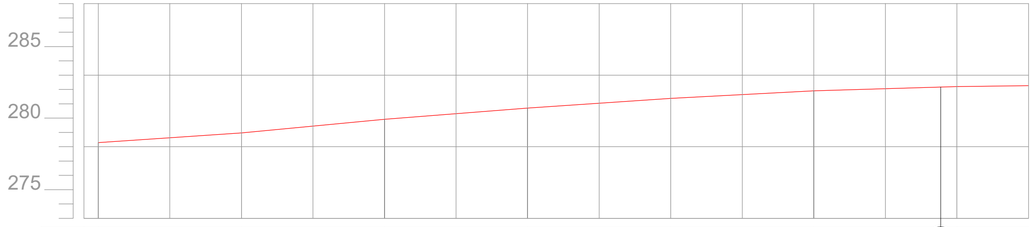

Estaca	0	1	2	3	4	5	6
Distância	0,000	20,000	40,000	60,000	80,000	100,000	117,730 / 120,000
Cotas do Terreno	278.288	278.959	279.920	280.697	281.382	281.905	284.343 / 282.206

5+17,730

PERFIL LONGITUDINAL
ESC. H: 1:500
ESC. V.: 1:250

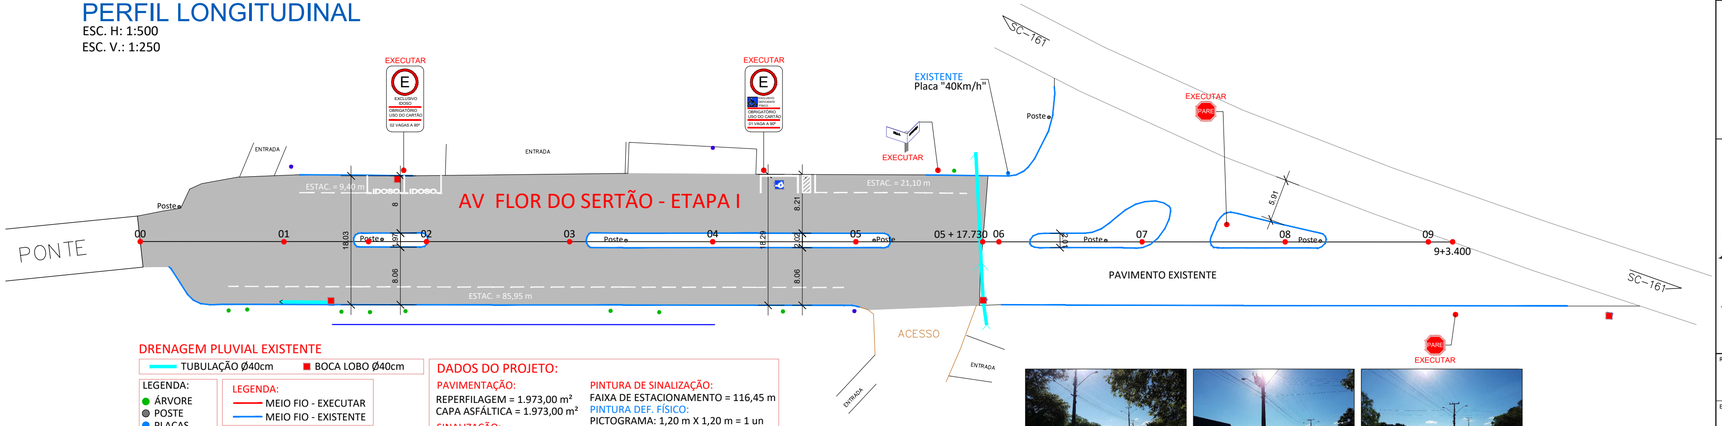

DRENAGEM PLUVIAL EXISTENTE
TUBULAÇÃO Ø40cm
BOCA LOBO Ø40cm

LEGENDA:
- ÁRVORE
- POSTE
- PLACAS
- LIXEIRA
- MARCO

LEGENDA:
- MEIO FIO - EXECUTAR
- MEIO FIO - EXISTENTE

DADOS DO PROJETO:

PAVIMENTAÇÃO:
REPERFILAGEM = 1.973,00 m²
CAPA ASFÁLTICA = 1.973,00 m²

SINALIZAÇÃO:
PLACA "PARE" = 2 un
PLACA "NOME DE RUA" = 1 un
PLACA "IDOSO" = 1 un
PLACA "DEF. FÍSICO" = 1 un

PINTURA DE SINALIZAÇÃO:
FAIXA DE ESTACIONAMENTO = 116,45 m

PINTURA DEF. FÍSICO:
PICTOGRAMA: 1,20 m X 1,20 m = 1 un
FAIXAS = 23,10 m

PINTURA IDOSO:
LETRAS 3,65 m X 0,65 m = 2 un
FAIXAS = 9,50 m

PLANIALTIMÉTRICO
ESC.: 1:500


FOTO 01


FOTO 02


FOTO 03

AMERIOS

ASSOCIAÇÃO DOS MUNICÍPIOS DO ENTRE RIOS - SC
BOM JESUS DO OESTE-CAIBI-CAMPO ERÊ-CUNHA PORÃ-CUNHATAÍ-FLOR DO SERTÃO
IRACEMINHA-MARAVILHA-MODELO-PALMITOS-RIQUEZA-ROMELÂNDIA-SALTINHO
SANTA TEREZINHA DO PROGRESSO-SÃO MIGUEL DA BOA VISTA-SAUDADES-TIGRINHOS

ENDEREÇO:
Av. Euclides da Cunha, 160 - Cx. P. 47 - Centro
89.874-000 - MARAVILHA - Santa Catarina
Fone/Fax: (0**49)3664-0282 e-mail:engenharia@amerios.org.br
CNPJ 00.961.206/0001-88

MUNICÍPIO DE FLOR DO SERTÃO - SC

OBRA:
PROJ. DE PAVIMENTAÇÃO ASFÁLTICA
AVENIDA FLOR DO SERTÃO - ETAPA I

RESPONSÁVEL TÉCNICO:
ENGENHEIRA CIVIL
CREA/SC: 090.319-0
REG. NACIONAL: 250654897-1
CARLINE JOICE HACKENHAAR

ASS. RESP. TÉCNICO:

ESPECIFICAÇÕES:
PLANIALTIMÉTRICO, PERFIL LONGITUDINAL E SEÇÃO TIPO.

TOPÓGRAFO:
MATEUS TURATTI
ENGENHEIRO FLORESTAL
CREA/SC: 111.227-5 Geomensor Incra FXQ
GeoTerra Topografia

PROPRIETÁRIO:
MUNICÍPIO DE FLOR DO SERTÃO - SC

ASS. PREFEITO:
SIDNEI JOSÉ WILLINGHOFER

LOCAL:
PERÍMETRO URBANO

FOLHA:
01

DESENHO:
VINÍCIUS LUAN SCHNEIDER

Nº DESENHO:
D3/2021/FLORDOSERTÃO/OUT/ATUALIZAÇÃO PAV. AV. FLOR DO SERTÃO

DATA:
OUTUBRO/2021

ESCALA:
INDICADA