



SEÇÃO TIPO
ESCALA: 1 : 50

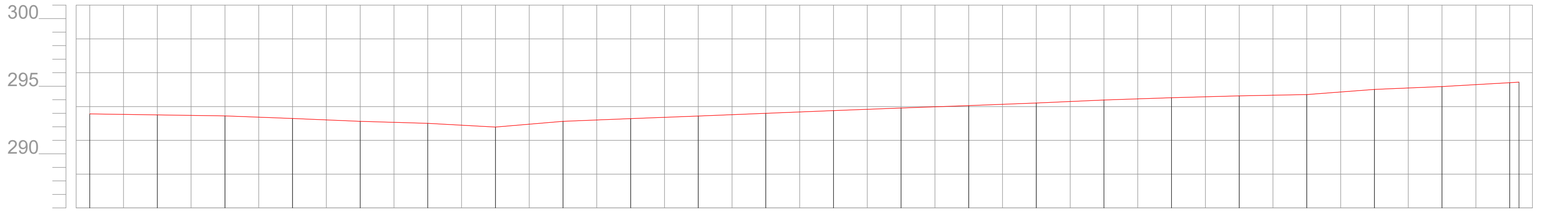

Estaca	Distância	Cotas do Terreno
0	0,00	292.955
1	10,00	292.882
2	20,00	292.804
3	30,00	292.619
4	40,00	292.410
5	50,00	292.258
6	60,00	291.979
7	70,00	292.407
8	80,00	292.608
9	90,00	292.792
10	100,00	292.995
11	110,00	293.196
12	120,00	293.393
13	130,00	293.573
14	140,00	293.764
15	150,00	293.978
16	160,00	294.151
17	170,00	294.294
18	180,00	294.380
19	190,00	294.761
20	200,00	294.980
21	211,37	295.357
21+1.374	211,99	295.380

PERFIL LONGITUDINAL
ESC. H: 1:500
ESC. V.: 1:250

PLANIALTIMÉTRICO
ESC.: 1:500

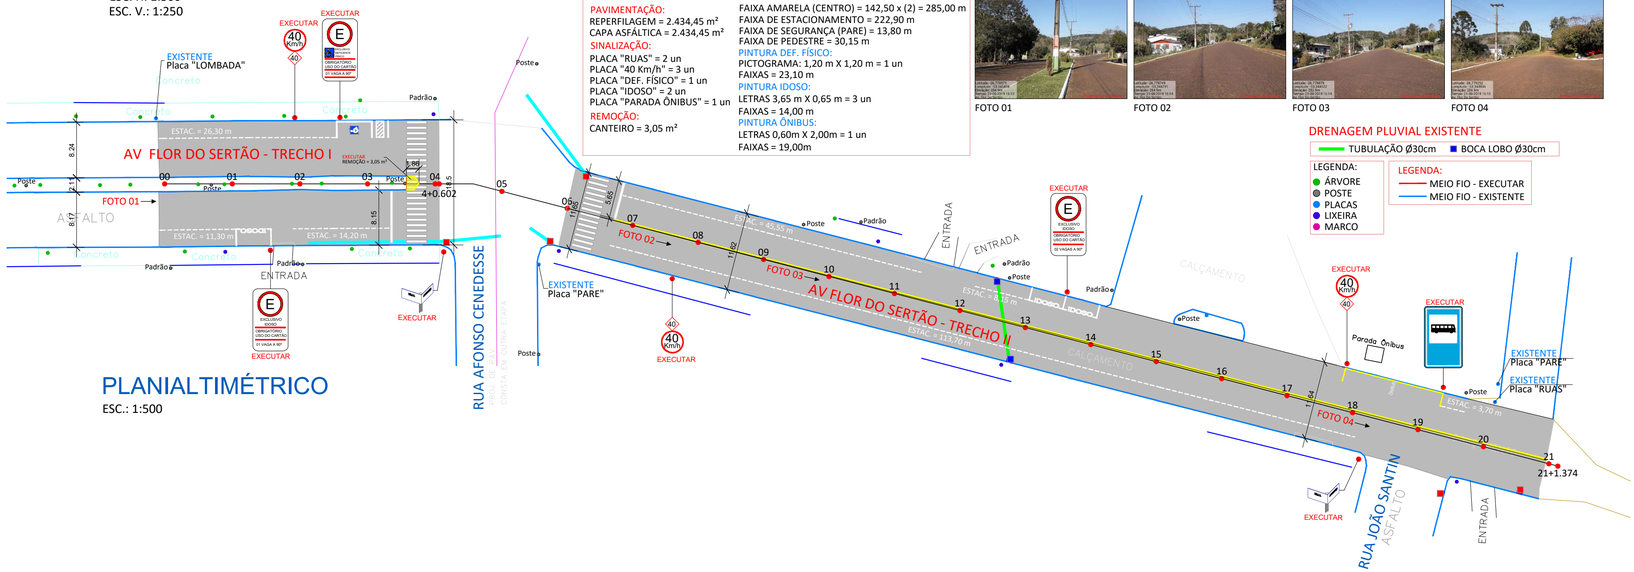

DADOS DO PROJETO:

PAVIMENTAÇÃO:
REPERFILAGEM = 2.434,45 m²
CAPA ASFÁLTICA = 2.434,45 m²

SINALIZAÇÃO:
PLACA "RUAS" = 2 un
PLACA "40 Km/h" = 3 un
PLACA "DEF. FÍSICO" = 1 un
PLACA "IDOSO" = 2 un
PLACA "PARADA ÔNIBUS" = 1 un

REMOÇÃO:
CANTEIRO = 3,05 m²

PINTURA DE SINALIZAÇÃO:
FAIXA AMARELA (CENTRO) = 142,50 x (2) = 285,00 m
FAIXA DE ESTACIONAMENTO = 222,90 m
FAIXA DE SEGURANÇA (PARE) = 13,80 m
FAIXA DE PEDESTRE = 30,15 m

PINTURA DEF. FÍSICO:
PICTOGRAMA: 1,20 m X 1,20 m = 1 un
FAIXAS = 23,10 m

PINTURA IDOSO:
LETRAS 3,65 m X 0,65 m = 3 un
FAIXAS = 14,00 m

PINTURA ÔNIBUS:
LETRAS 0,60m X 2,00m = 1 un
FAIXAS = 19,00m

FOTO 01

FOTO 02

FOTO 03

FOTO 04

DRENAGEM PLUVIAL EXISTENTE
TUBULAÇÃO Ø30cm ■ BOCA LOBO Ø30cm

LEGENDA:
- ÁRVORE
- POSTE
- PLACAS
- LIXEIRA
- MARCO

LEGENDA:
- MEIO FIO - EXECUTAR
- MEIO FIO - EXISTENTE

AMERIOS

ASSOCIAÇÃO DOS MUNICÍPIOS DO ENTRE RIOS - SC
BOM JESUS DO OESTE-CAIBI-CAMPO ERÊ-CUNHA PORÃ-CUNHATAÍ-FLOR DO SERTÃO
IRACEMINHA-MARAVILHA-MODELO-PALMITOS-RIQUEZA-ROMELÂNDIA-SALTINHO
SANTA TEREZINHA DO PROGRESSO-SÃO MIGUEL DA BOA VISTA-SAUDADES-TIGRINHOS

ENDEREÇO:
Av. Euclides da Cunha, 160 - Cx. P. 47 - Centro
89.874-000 - MARAVILHA - Santa Catarina
Fone/Fax: (0**49)3664-0282 e-mail:engenharia@amerios.org.br
CNPJ 00.961.206/0001-88

MUNICÍPIO DE FLOR DO SERTÃO - SC

OBRA:

PROJ. DE PAVIMENTAÇÃO ASFÁLTICA

AV FLOR DO SERTÃO - ETAPA II

RESPONSÁVEL TÉCNICO:
ENGENHEIRA CIVIL
CREA/SC: 090.319-0
REG. NACIONAL: 250654897-1
CARLINE JOICE HACKENHAAR

ASS. RESP. TÉCNICO:

ESPECIFICAÇÕES:
PLANIALTIMÉTRICO, PERFIL LONGITUDINAL E SEÇÃO TIPO.

TOPÓGRAFO:
MATEUS TURATTI
ENGENHEIRO FLORESTAL
CREA/SC: 111.227-5 Geomensor Incra FXQ
GeoTerra Topografia

PROPRIETÁRIO:
MUNICÍPIO DE FLOR DO SERTÃO - SC

ASS. PREFEITO:
SIDNEI JOSÉ WILLINGHOFER

LOCAL:
PERÍMETRO URBANO

FOLHA: 01

DESENHO: VINÍCIUS LUAN SCHNEIDER

Nº DESENHO: D3/2021/FLORDOSERTÃO/OUT/ATUAL. AV. FLOR DO SERTÃO - ETAPA II

DATA: OUTUBRO/2019

ESCALA: INDICADA