




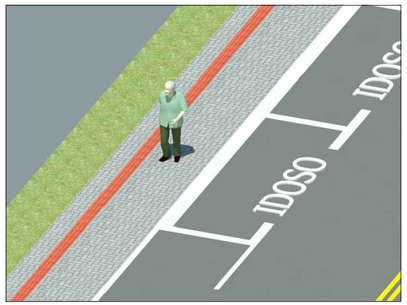

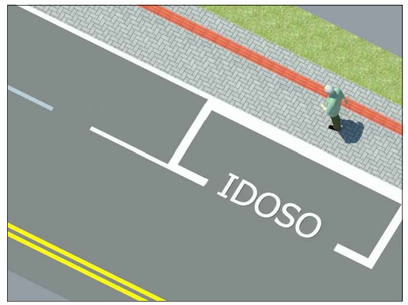

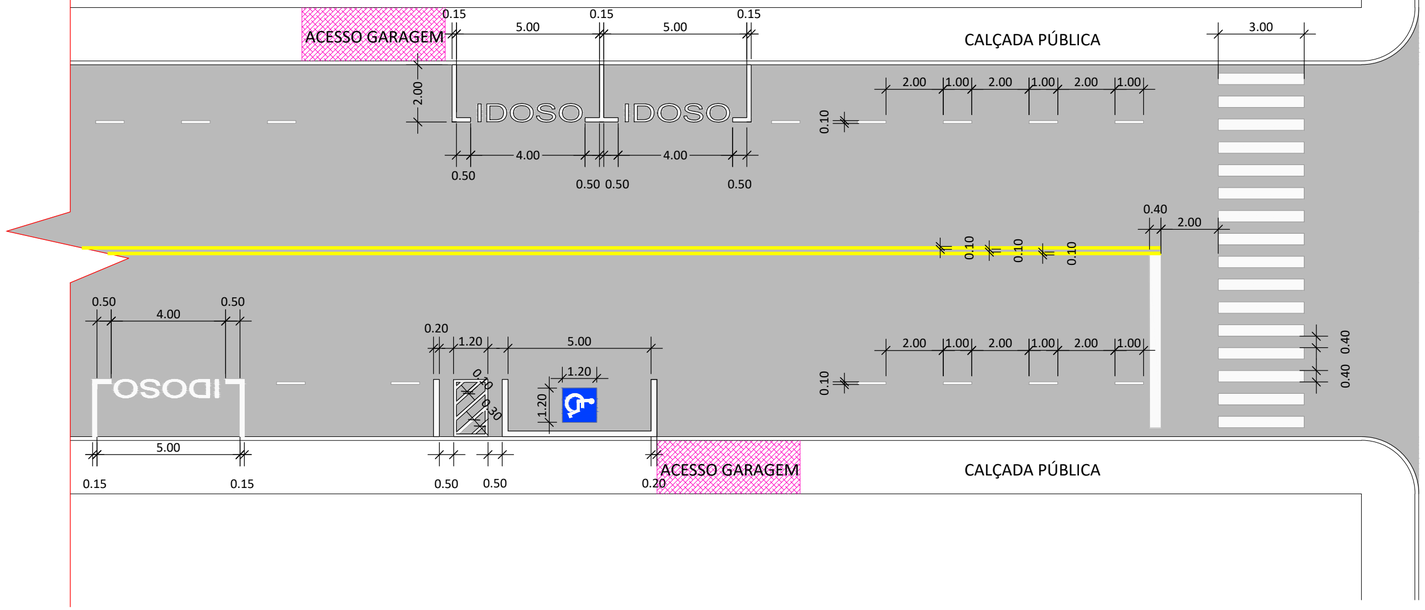

DETALHE DE PINTURA/SINALIZAÇÃO

ESC.: 1:150

AMERIOS

ASSOCIAÇÃO DOS MUNICÍPIOS DO ENTRE RIOS - SC

BOM JESUS DO OESTE-CAIBI-CAMPO ERÊ-CUNHA PORÃ-CUNHATAÍ-FLOR DO SERTÃO
IRACEMINHA-MARAVILHA-MODELO-PALMITOS-RIQUEZA-ROMELÂNDIA-SALTINHO
SANTA TEREZINHA DO PROGRESSO-SÃO MIGUEL DA BOA VISTA-SAUDADES-TIGRINHOS

ENDEREÇO:
Av. Euclides da Cunha, 160 - Cx. P. 47 - Centro
89.874-000 - MARAVILHA - Santa Catarina
Fone/Fax: (0**49)3664-0282 e-mail:engenharia@amerios.org.br
CNPJ 00.961.206/0001-88

29/09 FLOR DO SERTÃO - SC 1995

MUNICÍPIO DE FLOR DO SERTÃO - SC

OBRA:

PROJ. DE PAVIMENTAÇÃO ASFÁLTICA

AV FLOR DO SERTÃO - ETAPA II

RESPONSÁVEL TÉCNICO:
ENGENHEIRA CIVIL
CREA/SC: 090.319-0
REG. NACIONAL: 250654897-1
CARLINE JOICE HACKENHAAR

ASS. RESP. TÉCNICO:

ESPECIFICAÇÕES:
DETALHAMENTO DE PINTURA DE SINALIZAÇÃO

TOPÓGRAFO:
MATEUS TURATTI
ENGENHEIRO FLORESTAL
CREA/SC: 111.227-5 Geomensor Incra FXQ
GeoTerra Topografia

PROPRIETÁRIO:
MUNICÍPIO DE FLOR DO SERTÃO - SC

ASS. PREFEITO:
SIDNEI JOSÉ WILLINGHOFER

FOLHA:
03

LOCAL:
PERÍMETRO URBANO

DESENHO:	Nº DESENHO:	DATA:	ESCALA:
VINÍCIUS LUAN SCHNEIDER	D3/2021/FLORDOSERTÃO/OUT/ATUAL. AV. FLOR DO SERTÃO - ETAPA II	OUTUBRO/2019	INDICADA