

Estaca	24	25	26	27	28	29	30	31	32	33	34	35	36	37	38	39	40	41	42	43
Distância	480,00	500,00	520,00	540,00	560,00	580,00	600,00	620,00	640,00	660,00	680,00	700,00	720,00	740,00	760,00	780,00	800,00	820,00	840,00	860,00
Cotas do TERRENO	328.502	330.506	332.020	333.426	334.643	335.357	335.703	335.877	336.091	336.396	336.692	336.796	336.739	336.857	337.072	337.285	337.328	337.249	337.090	337.187

PERFIL LONGITUDINAL

ESC. H: 1:500
ESC. V.: 1:250


FOTO 01

FOTO 02

FOTO 03

PLANIALTIMÉTRICO

ESC.: 1:500

DADOS DO PROJETO:

PAVIMENTAÇÃO:
CAMADA ÚNICA = 2.415,30 m²

PINTURA DE SINALIZAÇÃO:
FAIXA CENTRAL AMARELA = 380,40 x (2) = 760,80 m
PINTURA BRANCA (FAIXAS) = 759,72 m


DRENAGEM PLUVIAL EXISTENTE

- TUBULAÇÃO Ø30cm
- TUBULAÇÃO Ø40cm
- BOCA LOBO Ø30cm
- BOCA LOBO Ø40cm

LEGENDA:
- MEIO FIO - EXECUTAR
- MEIO FIO - EXISTENTE


LEGENDA:
- ÁRVORE
- POSTE
- PLACAS
- LIXEIRA
- MARCO
- REGISTRO
- TOCO

ESTRADA PEDRA BRANCA

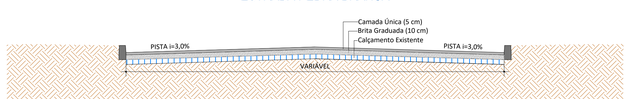

SEÇÃO TIPO

ESCALA: 1 : 50

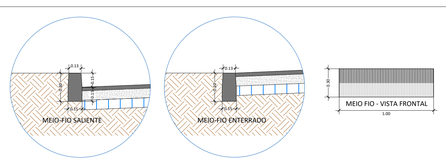

DETALHE 01

ESC.: 1 : 25

DETALHE 02

ESC.: 1 : 25

ASSOCIAÇÃO DOS MUNICÍPIOS DO ENTRE RIOS - SC
BOM JESUS DO OESTE-CAIBI-CAMPO ERÊ-CUNHA PORÃ-CUNHATAÍ-FLOR DO SERTÃO
IRACEMINHA-MARAVILHA-MODELO-PALMITOS-RIQUEZA-ROMELÂNDIA-SALTINHO
SANTA TEREZINHA DO PROGRESSO-SÃO MIGUEL DA BOA VISTA-SAUDADES-TIGRINHOS

AMERIOS

ENDEREÇO:
Av. Euclides da Cunha, 160 - Cx. P. 47 - Centro
89.874-000 - MARAVILHA - Santa Catarina
Fone/Fax: (0**49)3664-0282 e-mail:engenharia@amerios.org.br
CNPJ 00.961.206/0001-88

MUNICÍPIO DE
FLOR DO SERTÃO - SC

OBRA:
PROJETO DE PAVIMENTAÇÃO
LINHA PEDRA BRANCA - TRECHO II

RESPONSÁVEL TÉCNICO:
ENGENHEIRA CIVIL
CREA/SC 090.319-D
REG. NACIONAL: 2506548897-1
CARLINE JOICE HACKENHAAR

ASS. RESP. TÉCNICO:
CARLINE JOICE HACKENHAAR:03734136962
Assinado digitalmente por CARLINE JOICE HACKENHAAR:03734136962
Data: 2022-01-28 08:06:52

ESPECIFICAÇÕES:
PLANIALTIMÉTRICO, PERFIL LONGITUDINAL E SEÇÃO TIPO.

DESENHISTA:
MATEUS TURATTI
TÉCNICO EM ELETRÔNICA
CREA/SC 151.237-5 Geomensor Inscrito PJQ
Sentinela Topografia

PROPRIETÁRIO:
MUNICÍPIO DE FLOR DO SERTÃO - SC

ASS. PREFEITO:
SIDNEI JOSÉ WILLINGHOFER

LOCAL:
PERÍMETRO URBANO

FOLHA:
02

DESENHO:	Nº DESENHO:	DATA:	ESCALA:
JAYNE NARZETTI	04/2021/FLORDOSERTÃO/MAIO/FOLHA00A10	JUNHO/2021	INDICADA