

Estaca	44	45	46	47	48	49	50	51	52	53	54	55	56	57	58	59	60	61	62	63	64	65	66
Distância	880,00	900,00	920,00	940,00	960,00	980,00	1000,00	1020,00	1040,00	1060,00	1080,00	1100,00	1120,00	1140,00	1160,00	1180,00	1200,00	1220,00	1240,00	1260,00	1280,00	1300,00	1320,00
Cotas do TERRENO	337.946	338.824	339.656	340.028	339.976	339.827	339.437	338.547	337.774	337.014	336.209	335.344	334.316	332.583	330.860	329.331	327.802	326.181	324.784	323.591	322.780	321.969	321.468

PERFIL LONGITUDINAL

ESC. H: 1:500
ESC. V.: 1:250

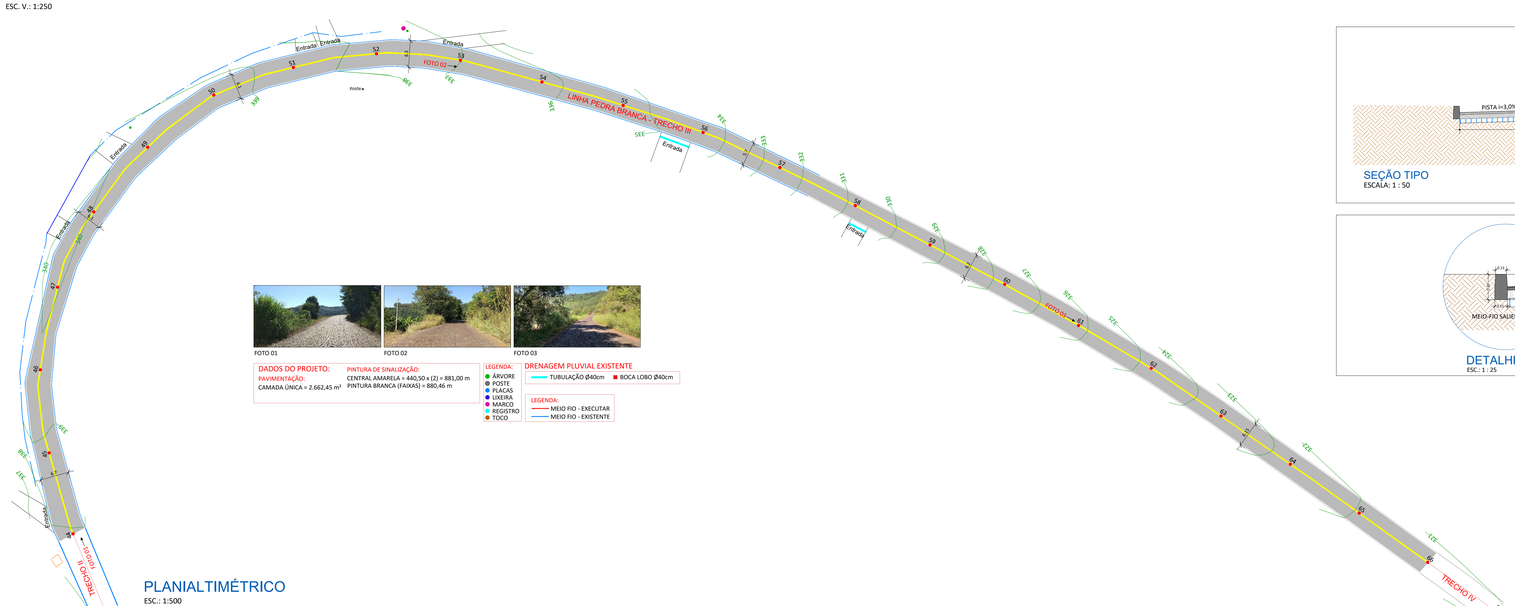


FOTO 01

FOTO 02

FOTO 03

DADOS DO PROJETO:
PAVIMENTAÇÃO:
CAMADA ÚNICA = 2.662,45 m²

PINTURA DE SINALIZAÇÃO:
CENTRAL AMARELA = 440,50 x (2) = 881,00 m
PINTURA BRANCA (FAIXAS) = 880,46 m


LEGENDA:
- ÁRVORE
- POSTE
- PLACAS
- LINEIRA
- MARCO
- REGISTRO
- TOCO

DRENAGEM PLUVIAL EXISTENTE
- TUBULAÇÃO Ø40cm
- BOCA LOBO Ø40cm


LEGENDA:
- MEIO FIO - EXECUTAR
- MEIO FIO - EXISTENTE

PLANIALTIMÉTRICO

ESC. : 1:500

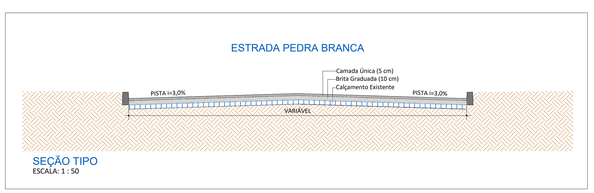

SEÇÃO TIPO
ESCALA: 1 : 50

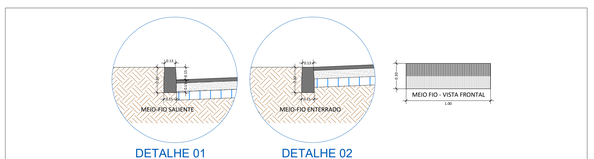

DETALHE 01
ESC.: 1 : 25

DETALHE 02
ESC.: 1 : 25

ASSOCIAÇÃO DOS MUNICÍPIOS DO ENTRE RIOS - SC
BOM JESUS DO OESTE-CAIBI-CAMPO ERÊ-CUNHA PORÃ-CUNHATAÍ-FLOR DO SERTÃO
IRACEMINHA-MARAVILHA-MODELO-PALMITOS-ROJESCA-ROMELÂNDIA-SÃO MIGUEL DA BOA VISTA-SAUDADES-TIGRINHOS

AMERIOS

ENDEREÇO:
Av. Euclides da Cunha, 160 - Cx. P. 47 - Centro
89.874-000 - MARAVILHA - Santa Catarina
Fone/Fax: (0**49)3664-0282 e-mail:engenharia@amerios.org.br
CNPJ 00.961.206/0001-88

MUNICÍPIO DE
FLOR DO SERTÃO - SC

OBRA:
PROJETO DE PAVIMENTAÇÃO
LINHA PEDRA BRANCA - TRECHO III

RESPONSÁVEL TÉCNICO:
ENGENHEIRA CIVIL
CREA/SC. 090.319-0
REG. NACIONAL: 250654897-1
CARLINE JOICE HACKENHAAR

ASS. RESP. TÉCNICO:
CARLINE JOICE HACKENHAAR:03734136962
Assinado digitalmente por CARLINE JOICE HACKENHAAR:03734136962
Data: 2022-01-28 08:07:19

ESPECIFICAÇÃO:
PLANIALTIMÉTRICO, PERFIL LONGITUDINAL E SEÇÃO TIPO.

TOPÓGRAFO:
MATEUS TURATTI
CREA/SC 151.327-5
GeoTerra Topografia

PROPRIETÁRIO:
MUNICÍPIO DE FLOR DO SERTÃO - SC

ASS. PROJETO:

FOLHA:
03

LOCAL:
PERÍMETRO URBANO

SIDNEI JOSÉ WILLINGHOFER

DESENHO:
JAVINE NARZETTI

Nº DESENHO:
04/2021/FLORDOSERTÃO/MAIO/FOLHA03A10

DATA:
JUNHO/2021

ESCALA:
INDICADA