


Estaca	87	88	89	90	91	92	93	94	95	96	97	98	99	100	101	102	103	104	105	106
Distância	1740,00	1760,00	1780,00	1800,00	1820,00	1840,00	1860,00	1880,00	1900,00	1920,00	1940,00	1960,00	1980,00	2000,00	2020,00	2040,00	2060,00	2080,00	2100,00	2120,00
Cotas do TERRENO	321.856	322.494	323.363	324.587	325.989	327.598	329.721	332.003	333.993	335.817	337.716	339.730	341.609	343.632	345.459	346.751	347.637	347.971	348.028	348.007

PERFIL LONGITUDINAL

ESC. H: 1:500
ESC. V.: 1:250

PLANIALTIMÉTRICO

ESC.: 1:500

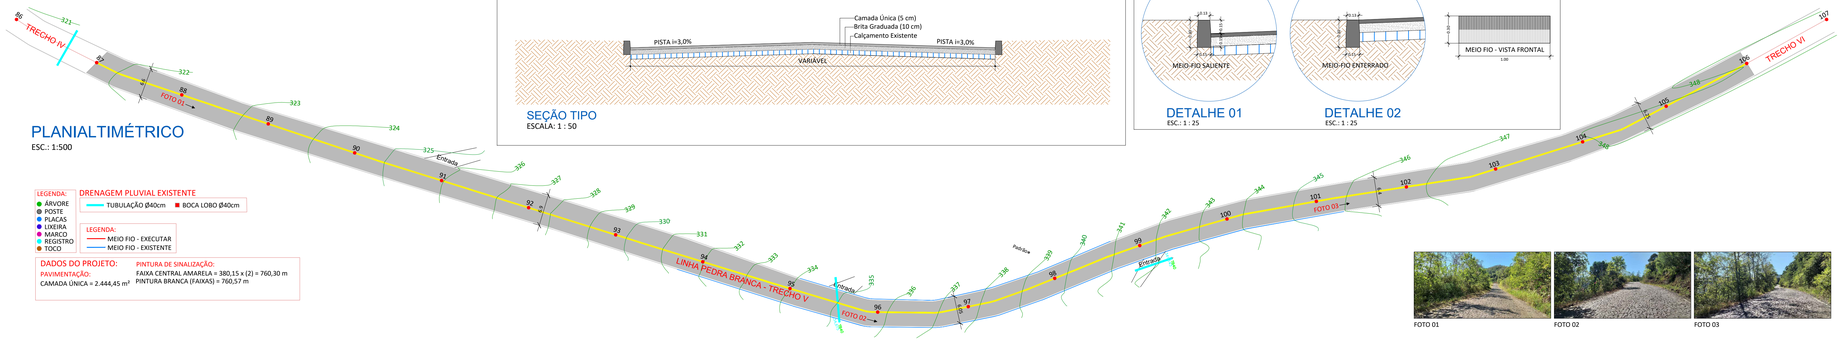

SEÇÃO TIPO

ESCALA: 1 : 50

DETALHE 01

ESC.: 1 : 25

DETALHE 02

ESC.: 1 : 25

LEGENDA:
- ÁRVORE
- POSTE
- PLACAS
- LIXEIRA
- MARCO
- REGISTRO
- TOCO

DRENAGEM PLUVIAL EXISTENTE
- TUBULAÇÃO Ø40cm
- BOCA LOBO Ø40cm

LEGENDA:
- MEIO FIO - EXECUTAR
- MEIO FIO - EXISTENTE

DADOS DO PROJETO:

PAVIMENTAÇÃO:
CAMADA ÚNICA = 2.444,45 m²

PINTURA DE SINALIZAÇÃO:
FAIXA CENTRAL AMARELA = 380,15 x (2) = 760,30 m
PINTURA BRANCA (FAIXAS) = 760,57 m

FOTO 01

FOTO 02

FOTO 03

ASSOCIAÇÃO DOS MUNICÍPIOS DO ENTRE RIOS - SC
BOM JESUS DO OESTE-CAIBI-CAMPO ERÊ-CUNHA PORÃ-CUNHATAÍ-FLOR DO SERTÃO
IMACHINHA-MARAVILHA-MODELO-PALMITOS-RIQUEZA-ROMELÂNDIA-SALTINHO
SANTA TEREZINHA DO PROGRESSO-SÃO MIGUEL DA BOA VISTA-SAUDADES-TIGRINHOS

AMERIOS

ENDEREÇO:
Av. Euclides da Cunha, 160 - Cx. P. 47 - Centro
89.874-000 - MARAVILHA - Santa Catarina
Fone/Fax: (0**49)3664-0282 e-mail:engenharia@amerios.org.br
CNPJ 00.961.206/0001-88

MUNICÍPIO DE
FLOR DO SERTÃO - SC

OBRA:

PROJETO DE PAVIMENTAÇÃO

LINHA PEDRA BRANCA - TRECHO V

RESPONSÁVEL TÉCNICO:
ENGENHEIRA CIVIL
CREA/SC: 090.319-0
REG. NACIONAL: 250654897-1

CARLINE JOICE HACKENHAAR

ASS. RESP. TÉCNICO:
CARLINE JOICE HACKENHAAR:03734136962
Assinado digitalmente por CARLINE JOICE HACKENHAAR:03734136962
Data: 2022-01-28 08:08:04

ESPECIFICAÇÕES:
PLANIALTIMÉTRICO, PERFIL LONGITUDINAL E SEÇÃO TIPO.

DESENHISTA:
MATEUS TURATTI
ENGENHEIRO CIVIL/TEC. EDIFÍCIOS
CREA/SC 151.227-3 Geomensor Inscr.FAQ
DESENHISTA TÉCNICO

ASS. PROJETO:

PROPRIETÁRIO:
MUNICÍPIO DE FLOR DO SERTÃO - SC

VISTO:

SIDNEI JOSÉ WILLINGHOFER

LOCAL:
PERÍMETRO URBANO

DESENHO:
JAYNE NARZETTI

Nº DESENHO:
04/2021/FLORDOSERTÃO/MAIO/FOLHA00A10

DATA:
JUNHO/2021

ESCALA:
INDICADA

FOLHA:
05