

Estaca	107	108	109	110	111	112	113	114	115	116	117	118	119	120	121	122	123	124	125	126	127	128	129
Distância	2140,00	2160,00	2180,00	2200,00	2220,00	2240,00	2260,00	2280,00	2300,00	2320,00	2340,00	2360,00	2380,00	2400,00	2420,00	2440,00	2460,00	2480,00	2500,00	2520,00	2540,00	2560,00	2580,00
Cotas do TERRENO	348.078	348.192	348.517	348.957	349.530	350.157	350.980	351.908	353.019	353.494	353.354	353.015	352.439	351.813	351.050	350.237	349.438	348.645	347.893	347.229	346.353	345.438	344.473

PERFIL LONGITUDINAL

ESC. H: 1:500
ESC. V.: 1:250



LEGENDA:
- ÁRVORE
- POSTE
- PLACAS
- LIXEIRA
- MARCO
- REGISTRO
- TOCO

DRENAGEM PLUVIAL EXISTENTE
- TUBULAÇÃO Ø40cm
- BOCA LOBO Ø40cm

LEGENDA:
- MEIO FIO - EXECUTAR
- MEIO FIO - EXISTENTE

DADOS DO PROJETO:

PAVIMENTAÇÃO:
CAMADA ÚNICA = 2.847,90 m²

PINTURA DE SINALIZAÇÃO:
FAIXA CENTRAL AMARELA = 460,05 x (2) = 920,10 m
PINTURA BRANCA (FAIXAS) = 922,04 m

FOTO 01


FOTO 02

FOTO 03


PLANIALTIMÉTRICO

ESC.: 1:500

ESTRADA PEDRA BRANCA

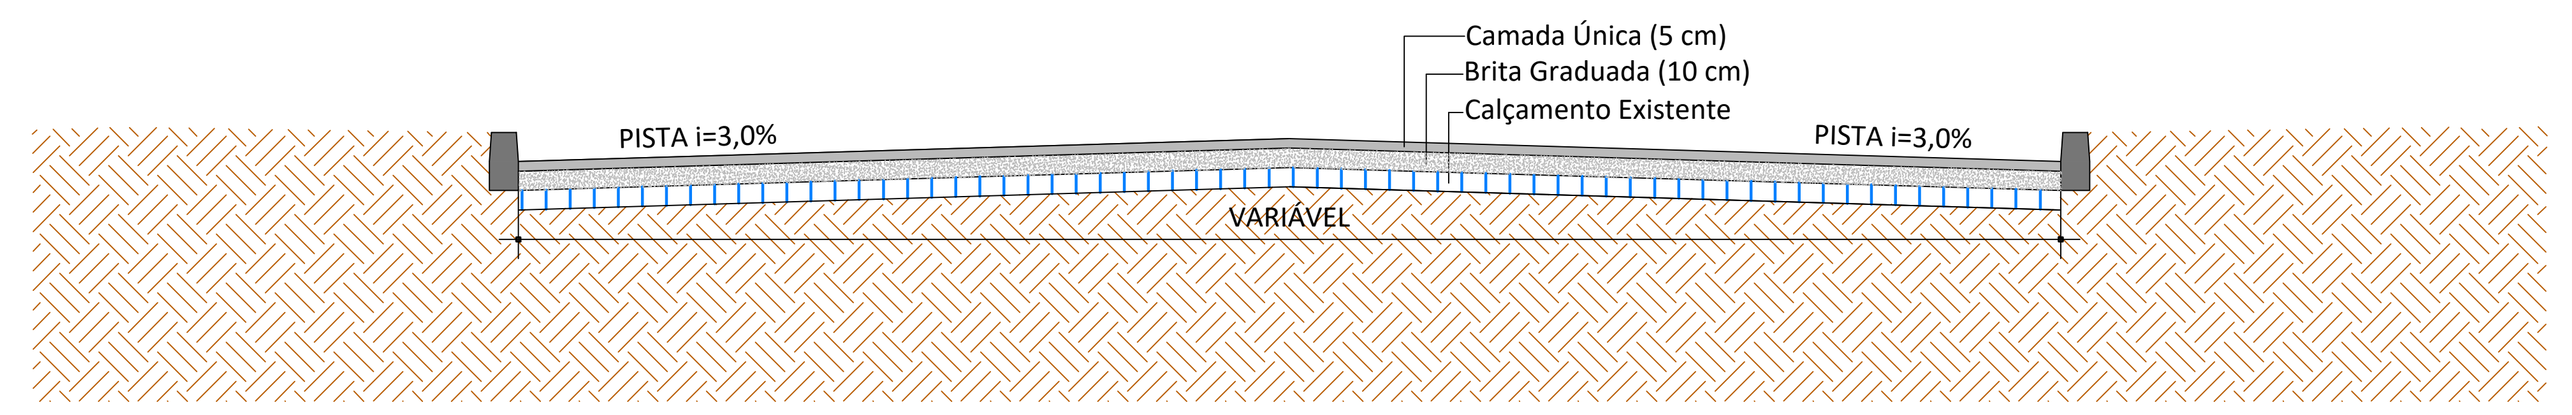

SEÇÃO TIPO
ESCALA: 1 : 50

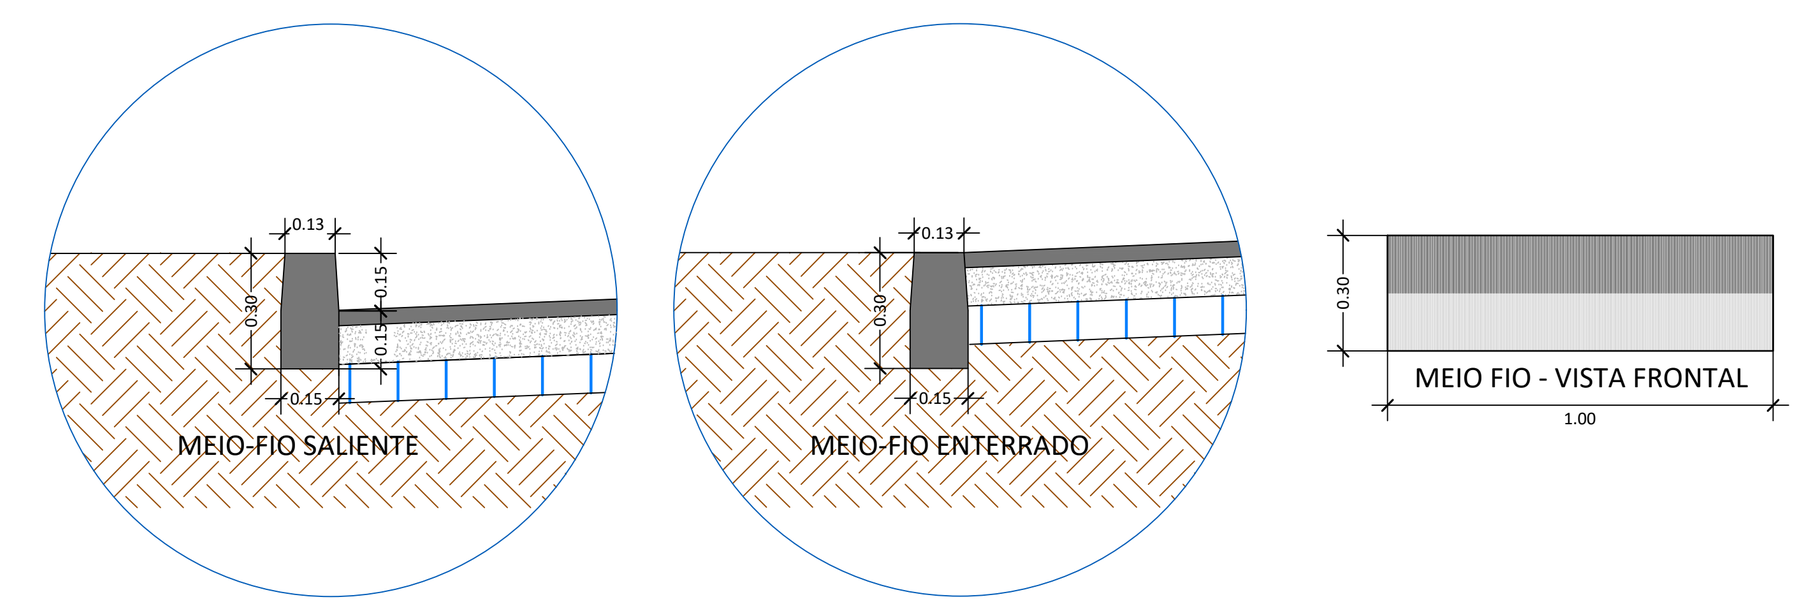

DETALHE 01
ESC.: 1 : 25

DETALHE 02
ESC.: 1 : 25

ASSOCIAÇÃO DOS MUNICÍPIOS DO ENTRE RIOS - SC
BOM JESUS DO OESTE-CAIBI-CAMPO ERÊ-CUNHA PORÃ-CUNHATAÍ-FLOR DO SERTÃO
IRACEMINHA-MARAVILHA-MODELO-PALMITOS-RIQUEZA-ROMELÂNDIA-SALTINHO
SANTA TEREZINHA DO PROGRESSO-SÃO MIGUEL DA BOA VISTA-SAUDADES-TIGRINHOS

AMERIOS

ENDEREÇO:
Av. Euclides da Cunha, 160 - Cx. P. 47 - Centro
89.874-000 - MARAVILHA - Santa Catarina
Fone/Fax: (0**49)3664-0282 e-mail:engenharia@amerios.org.br
CNPJ 00.961.206/0001-88

MUNICÍPIO DE
FLOR DO SERTÃO - SC

29/09 FLOR DO SERTÃO - SC 1995

OBRA:
PROJETO DE PAVIMENTAÇÃO
LINHA PEDRA BRANCA - TRECHO VI

RESPONSÁVEL TÉCNICO:
ENGENHEIRA CIVIL
CREA/SC: 090.319-0
REG. NACIONAL: 250654897-1
CARLINE JOICE HACKENHAAR

ASS. RESP. TÉCNICO:
CARLINE JOICE HACKENHAAR :03734136962
Assinado digitalmente por CARLINE JOICE HACKENHAAR: 03734136962
Data: 2022-01-28 08:08:24

ESPECIFICAÇÕES:
PLANIALTIMÉTRICO, PERFIL LONGITUDINAL
E SEÇÃO TIPO.

TOPÓGRAFO:
MATEUS TURATTI
ENGENHEIRO FLORESTAL
CREA/SC: 111.227-5 Geomensor Incra FXQ
GeoTerra Topografia

PROPRIETÁRIO:
MUNICÍPIO DE FLOR DO SERTÃO - SC

ASS. PREFEITO:
SIDNEI JOSÉ WILLINGHOFER

LOCAL:
PERÍMETRO URBANO

DESENHO:
JAYNE NARZETTI

Nº DESENHO:
D4/2021/FLORDOSERTÃO/MAIO/FOLHA00A10

DATA:
JUNHO/2021

ESCALA:
INDICADA

FOLHA:
06