
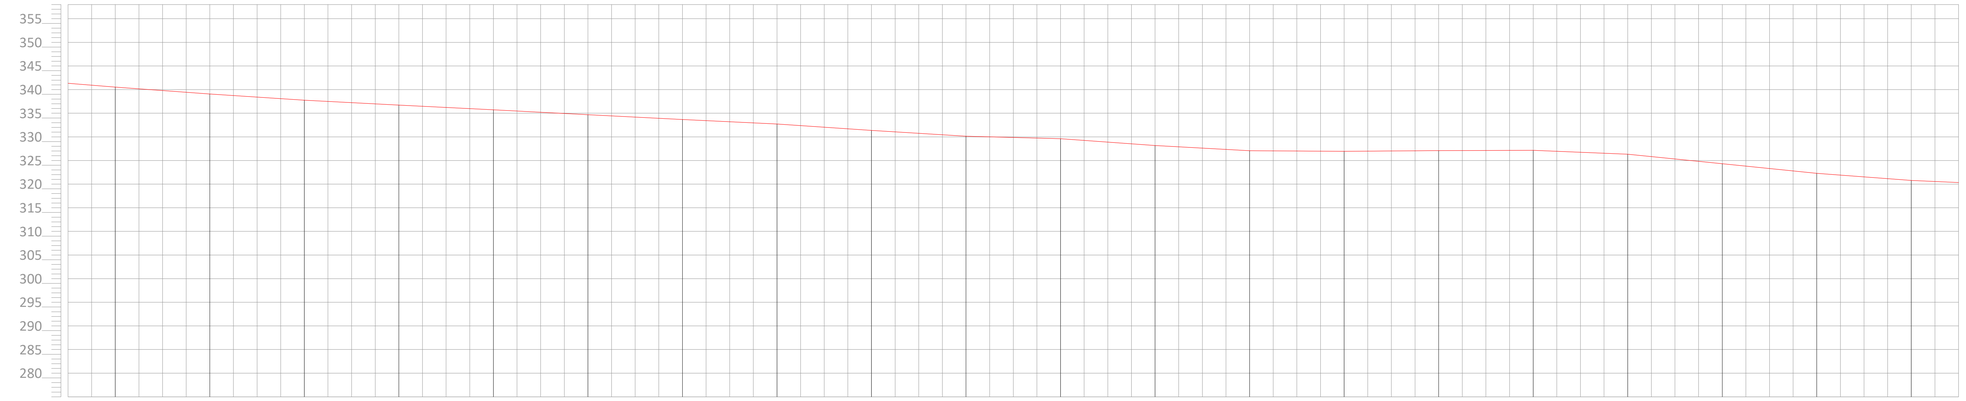


Estaca	Distância	Cotas do TERRENO
131	2620,00	341.533
132	2640,00	340.071
133	2660,00	338.748
134	2680,00	337.728
135	2700,00	336.721
136	2720,00	335.682
137	2740,00	334.683
138	2760,00	333.711
139	2780,00	332.361
140	2800,00	331.136
141	2820,00	330.612
142	2840,00	329.163
143	2860,00	328.064
144	2880,00	327.940
145	2900,00	328.080
146	2920,00	328.162
147	2940,00	327.321
148	2960,00	325.327
149	2980,00	323.280
150	3000,00	321.784

PERFIL LONGITUDINAL
ESC. H: 1:500
ESC. V.: 1:250

PLANIALTIMÉTRICO
ESC.: 1:500

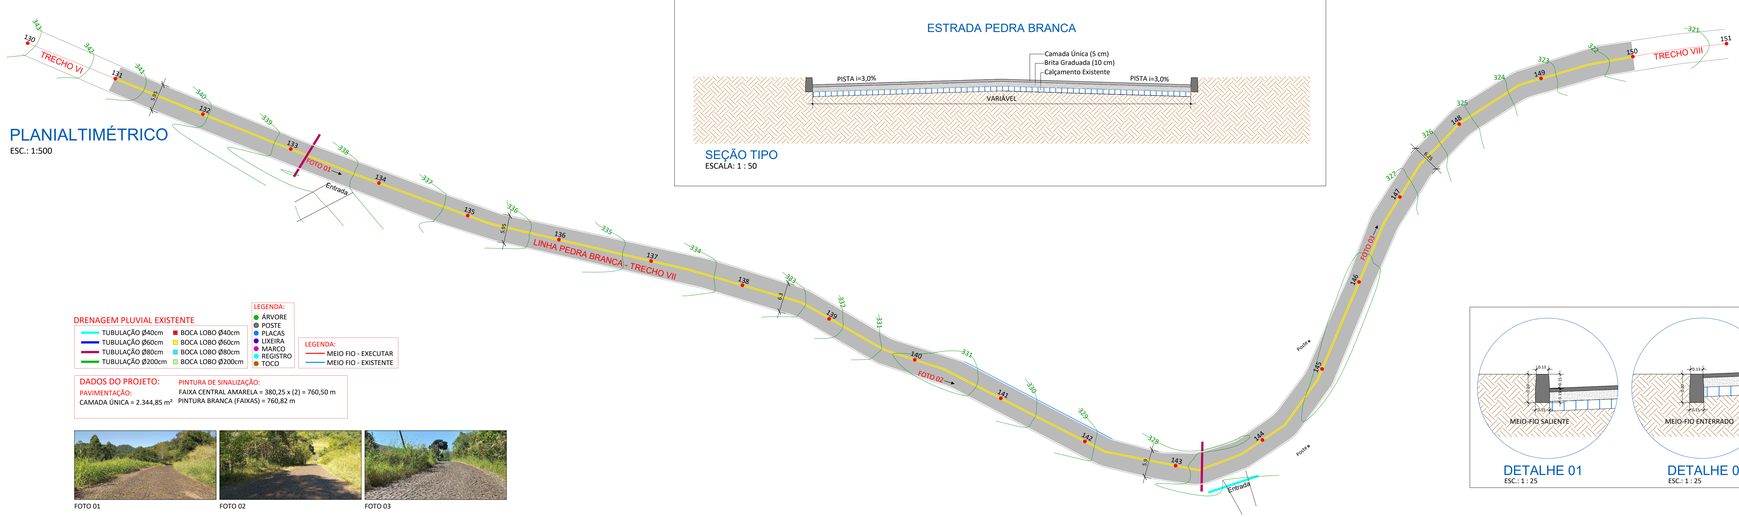

DRENAGEM PLUVIAL EXISTENTE

- TUBULAÇÃO Ø40cm
- TUBULAÇÃO Ø60cm
- TUBULAÇÃO Ø80cm
- TUBULAÇÃO Ø200cm
- BOCA LOBO Ø40cm
- BOCA LOBO Ø60cm
- BOCA LOBO Ø80cm
- BOCA LOBO Ø200cm

LEGENDA:
- ÁRVORE
- POSTE
- PLACAS
- LIXEIRA
- MARCO
- REGISTRO
- TOCO

LEGENDA:
- MEIO FIO - EXECUTAR
- MEIO FIO - EXISTENTE

DADOS DO PROJETO:

PAVIMENTAÇÃO:
CAMADA ÚNICA = 2.344,85 m²

PINTURA DE SINALIZAÇÃO:
FAIXA CENTRAL AMARELA = 380,25 x (2) = 760,50 m
PINTURA BRANCA (FAIXAS) = 760,82 m

FOTO 01

FOTO 02

FOTO 03

ESTRADA PEDRA BRANCA

SEÇÃO TIPO
ESCALA: 1 : 50

DETALHE 01
ESC.: 1 : 25

DETALHE 02
ESC.: 1 : 25

ASSOCIAÇÃO DOS MUNICÍPIOS DO ENTRE RIOS - SC
ROM JESUS DO OESTE-CABA-CAMPO ERÊ-CUNHA PORÃ-CUNHATAÍ-FLOR DO SERTÃO
IRACEMINHA-MARAVILHA-MODELO-PALMITOS-RIQUEZA-ROMELÂNDIA-SALTINHO
SANTA TEREZINHA DO PROGRESSO-SÃO MIGUEL DA BOA VISTA-SAUDADES-TIGRINHOS

ENDEREÇO:
Av. Euclides da Cunha, 160 - Cx. P. 47 - Centro
89.874-000 - MARAVILHA - Santa Catarina
Fone/Fax: (0**49)3664-0282 e-mail:engenharia@amerios.org.br
CNPJ 00.961.206/0001-88

MUNICÍPIO DE FLOR DO SERTÃO - SC

OBRA:
PROJETO DE PAVIMENTAÇÃO
LINHA PEDRA BRANCA - TRECHO VII

RESPONSÁVEL TÉCNICO:
ENGENHEIRA CIVIL
CREA/SC: 090.319-0
REG. NACIONAL: 250654897-1
CARLINE JOICE HACKENHAAR

ASS. RESP. TÉCNICO:
CARLINE JOICE HACKENHAAR:03734136962
Assinado digitalmente por CARLINE JOICE HACKENHAAR:03734136962
Data: 2022-01-28 08:48:42

ESPECIFICAÇÕES:
PLANIALTIMÉTRICO, PERFIL LONGITUDINAL E SEÇÃO TIPO.

TOPÓGRAFO:
MATEUS TURATTI
CREA/SC: 151.077-5 Georreferenciar Incra-FIXO
Geo/Terra Topografia

PROPRIETÁRIO:
MUNICÍPIO DE FLOR DO SERTÃO - SC

ASS. PREFEITO:
SIDNEI JOSÉ WILLINGHÖFER

LOCAL:
PERÍMETRO URBANO

DESENHO: JAYNE NARZETTI
Nº DESENHO: 04/2021/FLORDOSERTÃO/MAIO/FOLHA00A1D
DATA: JUNHO/2021
ESCALA: INDICADA

FOLHA: 07