


Estaca	175	176	177	178	179	180	181	182	183	184	185	186	187	188	189	190	191	192	193	194	195	
Distância	3500,00	3520,00	3540,00	3560,00	3580,00	3600,00	3620,00	3640,00	3660,00	3680,00	3700,00	3720,00	3740,00	3760,00	3780,00	3800,00	3820,00	3840,00	3860,00	3880,00	3900,00	
Cotas do TERRENO	328.039	329.522	331.137	332.944	334.725	335.988	336.805	337.405	337.752	337.845	337.896	337.968	338.006	338.094	338.291	338.340	338.238	337.664	336.752	335.693	334.622	

PERFIL LONGITUDINAL

ESC. H: 1:500
ESC. V.: 1:250

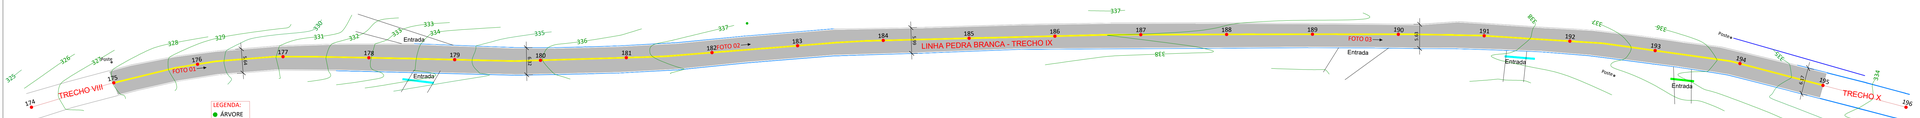

PLANIALTIMÉTRICO

ESC.: 1:500

LEGENDA:
- ÁRVORE
- POSTE
- PLACAS
- LIXEIRA
- MARCO
- REGISTRO
- TOCO

DRENAGEM PLUVIAL EXISTENTE

TUBULAÇÃO Ø30cm	BOCA LOBO Ø30cm
TUBULAÇÃO Ø40cm	BOCA LOBO Ø40cm
TUBULAÇÃO Ø50cm	BOCA LOBO Ø50cm

LEGENDA:
- MEIO FIO - EXECUTAR
- MEIO FIO - EXISTENTE

DADOS DO PROJETO:

PAVIMENTAÇÃO:
CAMADA ÚNICA = 2.408,75 m²

PINTURA DE SINALIZAÇÃO:
FAIXA CENTRAL AMARELA = 400,35 x (2) = 800,70 m
PINTURA BRANCA (FAIXAS) = 800,06 m


FOTO 01


FOTO 02

FOTO 03

SEÇÃO TIPO

ESCALA: 1 : 50



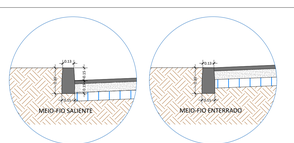

DETALHE 01

ESC.: 1 : 25

DETALHE 02

ESC.: 1 : 25

ASSOCIAÇÃO DOS MUNICÍPIOS DO ENTRE RIOS - SC
BOM JESUS DO OESTE-CAIBI-CAMPO ERÊ-CUNHA PORÃ-CUNHATAÍ-FLOR DO SERTÃO
IRACEMINHA-MARAVILHA-MODELO-PALMITOS-RIQUEZA-ROMELÂNDIA-SALTINHO
SANTA TEREZINHA DO PROGRESSO-SÃO MIGUEL DA BOA VISTA-SAUDADES-TIGRINHOS

AMERIOS

ENDEREÇO:
Av. Euclides da Cunha, 160 - Cx. P. 47 - Centro
89.874-000 - MARAVILHA - Santa Catarina
Fone/Fax: (0**49)3664-0282 e-mail:engenharia@amerios.org.br
CNPJ 00.961.206/0001-88

MUNICÍPIO DE
FLOR DO SERTÃO - SC

OBRA:
PROJETO DE PAVIMENTAÇÃO
LINHA PEDRA BRANCA - TRECHO IX

RESPONSÁVEL TÉCNICO:
ENGENHEIRA CIVIL
CREA/SC: 090.319-0
REG. NACIONAL: 2506548971-1
CARLINE JOICE HACKENHAAR

RES. RESP. TÉCNICO:
CARLINE JOICE HACKENHAAR:03734136962
Assinado digitalmente por CARLINE JOICE HACKENHAAR:03734136962
Data: 2022-01-28 08:09:07

ESPECIFICAÇÕES:
PLANIALTIMÉTRICO, PERFIL LONGITUDINAL E SEÇÃO TIPO.

TOPÓGRAFO:
MATEUS TURATTI
ENGENHEIRO FLORESTAL
CREA/SC: 090.319-0
Geoforte Topografia

PROPRIETÁRIO:
MUNICÍPIO DE FLOR DO SERTÃO - SC

RES. PROJETO:
SIDNEI JOSÉ WILLINGHOFER

LOCAL:
PERÍMETRO URBANO

DESENHO:
JAYNE NARZETTI

Nº DESENHO:
04/2021/FLORDOSERTÃO/MAQ/FOLHA00A10

DATA:
JUNHO/2021

ESCALA:
INDICADA

FOLHA:
09