
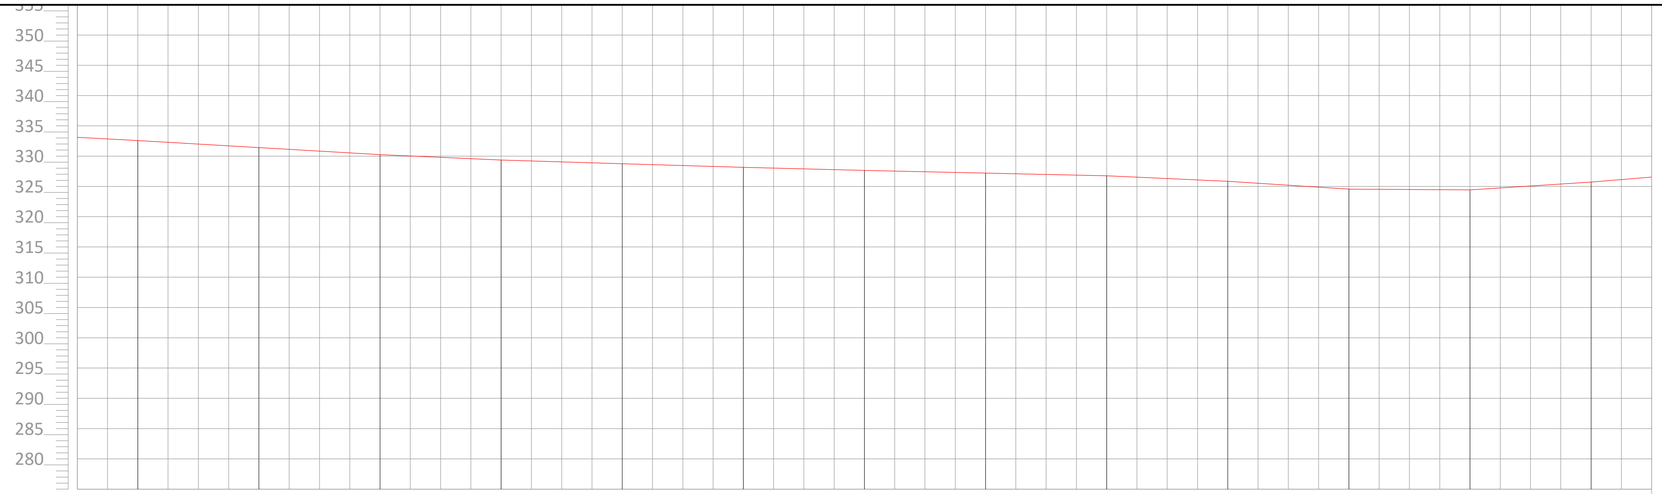


Estaca	Distância	Cotas do TERRENO
196	3920,00	333.584
197	3940,00	332.402
198	3960,00	331.241
199	3980,00	330.365
200	4000,00	329.739
201	4020,00	329.160
202	4040,00	328.635
203	4060,00	328.206
204	4080,00	327.755
205	4100,00	326.851
206	4120,00	325.559
207	4140,00	325.434
208	4160,00	326.709


PERFIL LONGITUDINAL

ESC. H: 1:500
ESC. V.: 1:250

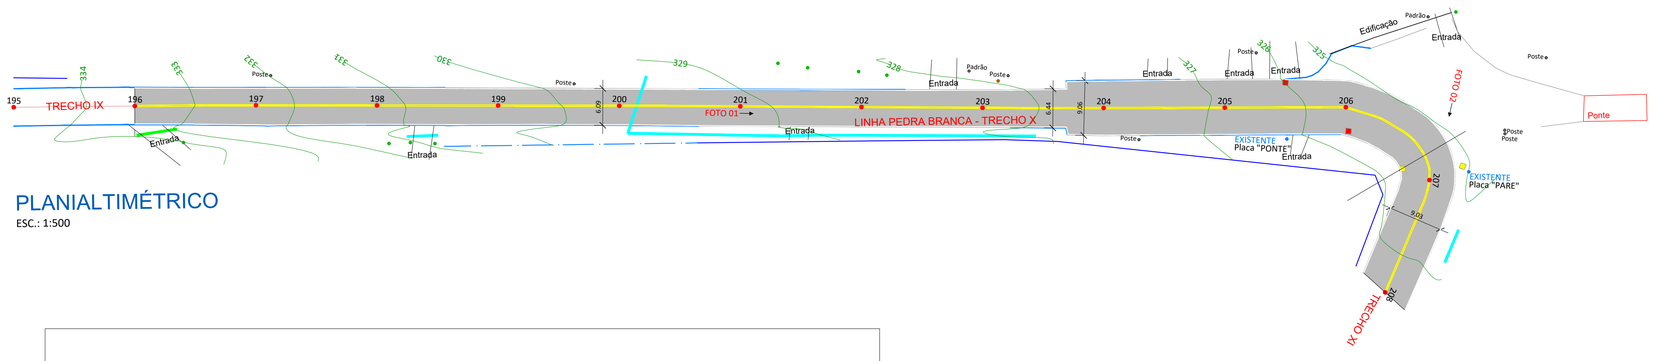


PLANIALTIMÉTRICO

ESC.: 1:500

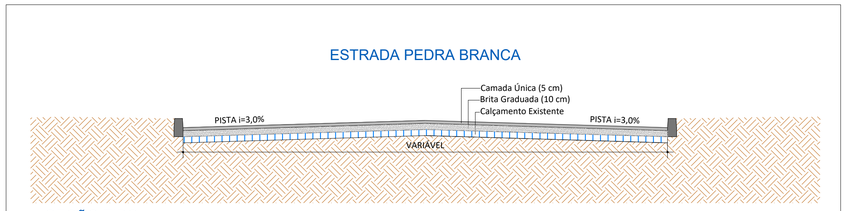

SEÇÃO TIPO

ESCALA: 1 : 50

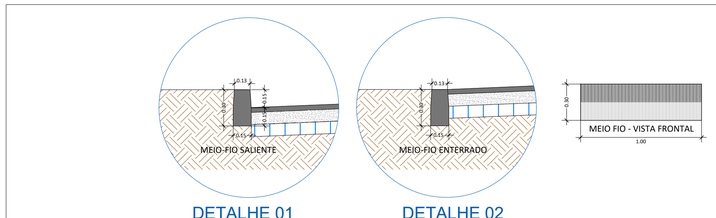

DETALHE 01

ESC.: 1 : 25

DETALHE 02

ESC.: 1 : 25

LEGENDA:
- ÁRVORE
- POSTE
- PLACAS
- LIXEIRA
- MARCO
- REGISTRO
- TOCO

DRENAGEM PLUVIAL EXISTENTE

TUBULAÇÃO Ø30cm	BOCA LOBO Ø30cm
TUBULAÇÃO Ø40cm	BOCA LOBO Ø40cm
TUBULAÇÃO Ø50cm	BOCA LOBO Ø50cm

LEGENDA:
- MEIO FIO - EXECUTAR
- MEIO FIO - EXISTENTE

DADOS DO PROJETO:

PAVIMENTAÇÃO:
CAMADA ÚNICA = 1.722,25 m²

PINTURA DE SINALIZAÇÃO:
FAIXA CENTRAL AMARELA = 240,30 x (2) = 480,60 m
PINTURA BRANCA (FAIXAS) = 481 m



FOTO 01

FOTO 02

AMERIOS

ASSOCIAÇÃO DOS MUNICÍPIOS DO ENTRE RIOS - SC
BOM JESUS DO OESTE-CAIBI-CAMPO ERÊ-CUNHA PORÃ-CUNHATAÍ-FLOR DO SERTÃO
IRACEMINHA-MARAVILHA-MODELO-PALMITOS-RIQUEZA-ROMELÂNDIA-SALTINHO
SANTA TEREZINHA DO PROGRESSO-SÃO MIGUEL DA BOA VISTA-SAUDADES-TIGRINHOS

ENDEREÇO:
Av. Euclides da Cunha, 160 - Cx. P. 47 - Centro
89.874-000 - MARAVILHA - Santa Catarina
Fone/Fax: (0**49)3664-0282 e-mail:engenharia@amerios.org.br
CNPJ 00.961.206/0001-88

MUNICÍPIO DE FLOR DO SERTÃO - SC

OBRA:

PROJETO DE PAVIMENTAÇÃO

LINHA PEDRA BRANCA - TRECHO X

RESPONSÁVEL TÉCNICO:
ENGENHEIRA CIVIL
CREA/SC: 090.319-0
REG. NACIONAL: 250654897-1
CARLINE JOICE HACKENHAAR

ASS. RESP. TÉCNICO:
CARLINE JOICE HACKENHAAR:03734136962
Assinado digitalmente por CARLINE JOICE HACKENHAAR:03734136962
Data: 2022-01-28 08:10:17

ESPECIFICAÇÕES:
PLANIALTIMÉTRICO, PERFIL LONGITUDINAL E SEÇÃO TIPO.

TOPÓGRAFO:
MATEUS TURATTI
ENGENHEIRO FLORESTAL
CREA/SC: 111.227-5 Geomensor Incra FXQ.
GeoTerra Topografia

PROPRIETÁRIO:
MUNICÍPIO DE FLOR DO SERTÃO - SC

ASS. PREFEITO:
SIDNEI JOSÉ WILLINGHOFER

LOCAL:
PERÍMETRO URBANO

DESENHO:
JAYNE NARZETTI

Nº DESENHO:
04/2021/FLORDOSERTÃO/MAIO/FOLHA00A10

DATA:
JUNHO/2021

ESCALA:
INDICADA

FOLHA:
10