

Estaca	209	210	211	212	213	214	215	216	216+2.326
Distância	4180,00	4200,00	4220,00	4240,00	4260,00	4280,00	4300,00	4320,00	4322,33
Cotas do TERRENO	328.378	330.392	332.509	334.566	336.641	338.634	339.556	340.587	340.689

PERFIL LONGITUDINAL

ESC. H: 1:500
ESC. V.: 1:250


FOTO 01


FOTO 02

LEGENDA:
- ÁRVORE
- POSTE
- PLACAS
- LIXEIRA
- MARCO
- REGISTRO
- TOCO

DRENAGEM PLUVIAL EXISTENTE
- TUBULAÇÃO Ø30cm
- TUBULAÇÃO Ø40cm
- TUBULAÇÃO Ø50cm
- BOCA LOBO Ø30cm
- BOCA LOBO Ø40cm
- BOCA LOBO Ø50cm

LEGENDA:
- MEIO FIO - EXECUTAR
- MEIO FIO - EXISTENTE

DADOS DO PROJETO:


PAVIMENTAÇÃO:
REPERFILAGEM = 1.465,14 m²

PINTURA DE SINALIZAÇÃO:
FAIXA CENTRAL AMARELA = 162,20 x (2) = 324,40 m
PINTURA BRANCA (FAIXAS) = 324,50 m

PLANIALTIMÉTRICO


ESC.: 1:500

ESTRADA PEDRA BRANCA

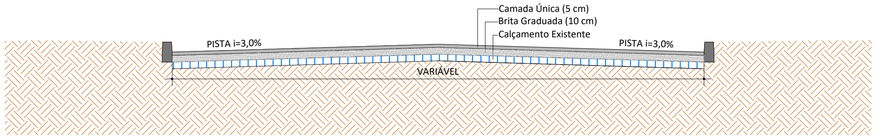

SEÇÃO TIPO

ESCALA: 1 : 50

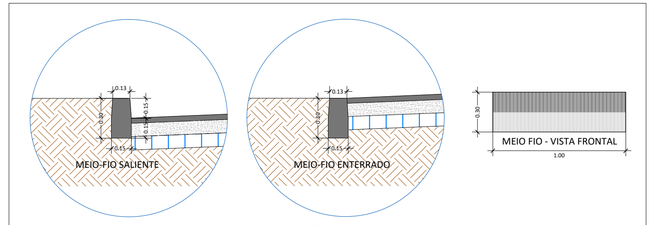

DETALHE 01

ESC.: 1 : 25

DETALHE 02

ESC.: 1 : 25

AMERIOS

ASSOCIAÇÃO DOS MUNICÍPIOS DO ENTRE RIOS - SC
BOM JESUS DO OESTE-CAIBI-CAMPO ERÊ-CUNHA PORÃ-CUNHATAÍ-FLOR DO SERTÃO
IRACEMINHA-MARAVILHA-MODELO-PALMITOS-RIQUEZA-ROMELÂNDIA-SALTINHO
SANTA TEREZINHA DO PROGRESSO-SÃO MIGUEL DA BOA VISTA-SAUDADES-TIGRINHOS

ENDEREÇO:
Av. Euclides da Cunha, 160 - Cx. P. 47 - Centro
89.874-000 - MARAVILHA - Santa Catarina
Fone/Fax: (0**49)3664-0282 e-mail:engenharia@amerios.org.br
CNPJ 00.961.206/0001-88

MUNICÍPIO DE FLOR DO SERTÃO - SC

OBRA:

PROJETO DE PAVIMENTAÇÃO

LINHA PEDRA BRANCA - TRECHO XI

RESPONSÁVEL TÉCNICO:
ENGENHEIRA CIVIL
CREA/SC: 090.319-0
REG. NACIONAL: 250654897-1
CARLINE JOICE HACKENHAAR

ASS. RESP. TÉCNICO:
CARLINE JOICE HACKENHAAR:03734136962
Assinado digitalmente por CARLINE JOICE HACKENHAAR:03734136962
Data: 2022-01-28 08:10:34

ESPECIFICAÇÕES:
PLANIALTIMÉTRICO, PERFIL LONGITUDINAL E SEÇÃO TIPO.

TOPÓGRAFO:
MATEUS TURATTI
ENGENHEIRO FLORESTAL
CREA/SC: 111.227-5 Geomensor Incra FXQ
GeoTerra Topografia

PROPRIETÁRIO:
MUNICÍPIO DE FLOR DO SERTÃO - SC

ASS. PREFEITO:
SIDNEI JOSÉ WILLINGHOFER

LOCAL:
PERÍMETRO URBANO

FOLHA:
11

DESENHO:
JAYNE NARZETTI

Nº DESENHO:
D4/2021/FLORDOSERTÃO/MAIO/FOLHA00A10

DATA:
JUNHO/2021

ESCALA:
INDICADA