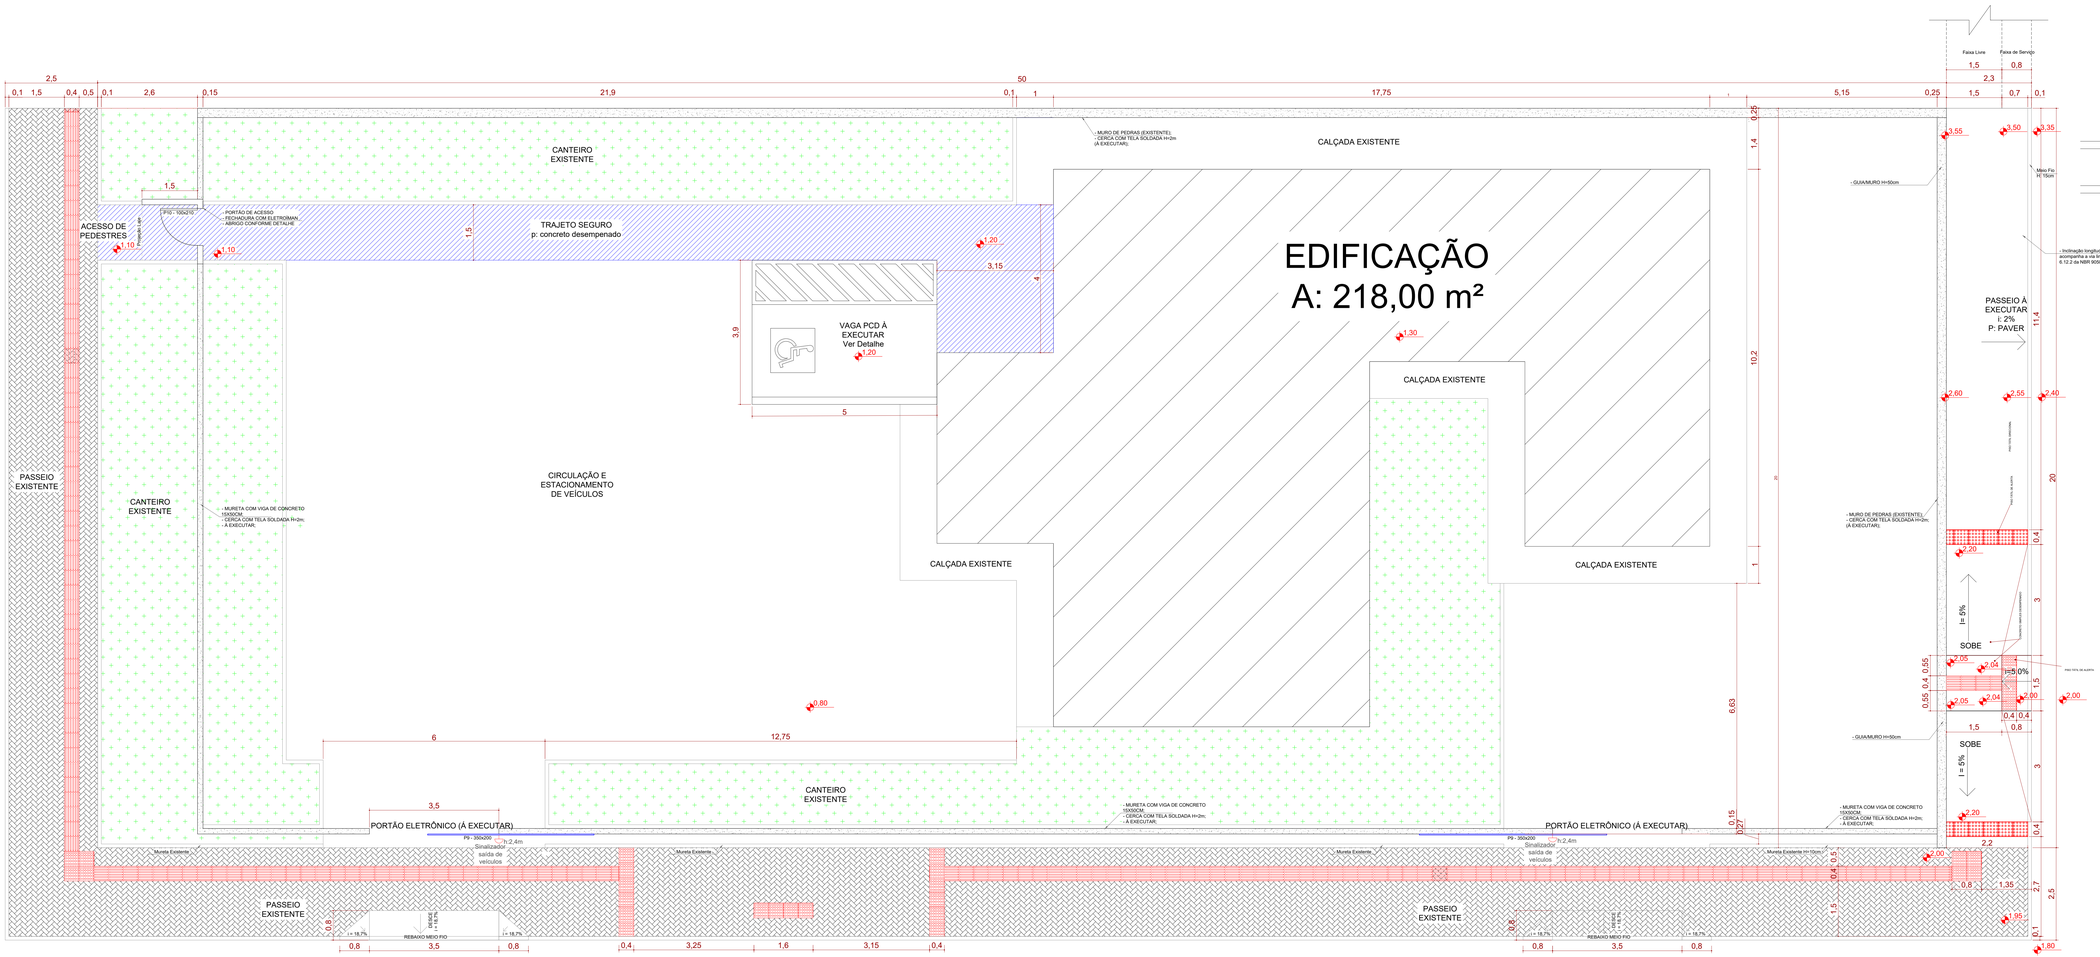


Planta de Locação e Acessibilidade

ESC: 1/50

PLANTA DE SITUAÇÃO

ESC: 1/500

LEGENDA:

- PASSEIO EXISTENTE
- PASSEIO A EXECUTAR

Espaço reservado para carimbos e anotações:

PROCONSTRUIR
ENGENHARIA E CONSTRUTORA

PROJETO DE REFORMA E ACESSBILIDADE

Obra:	Pública
Área:	218,00 m²
Especificações:	Situação - Localização - Passeio
Data:	10/2021
Desenho:	Andrêssa


Responsável Técnico: ANDRESSA KARLINI LUDWIG
Engenheira Civil CREA/SC 147.264-5

Proprietário:

ESTADO DE SANTA CATARINA
CNPJ: 82.951.310/0001-56

PRANCHA: ARQ-01	LOCAL: Rua Terezinha Cervieri - nº 430 - Centro - Flor do Sertão/SC
Escala	Como Indicado

Recortar

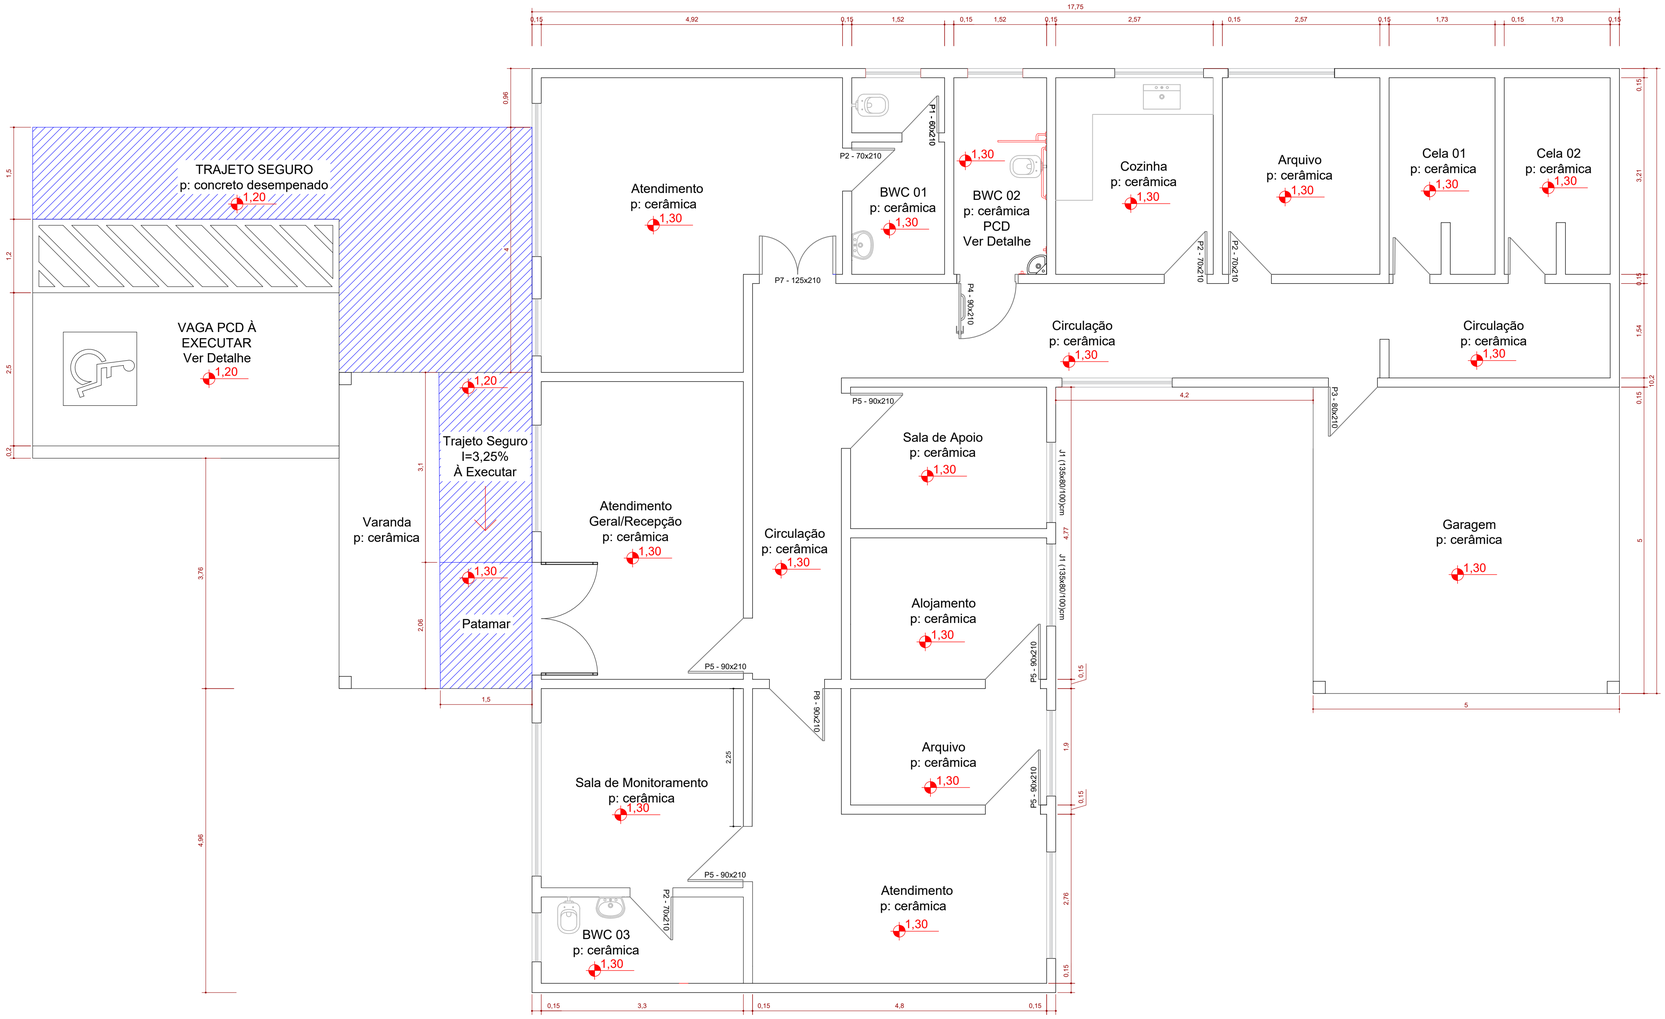

Planta Baixa

ESC: 1/50

TABELA DE ESQUADRIAS A SEREM INSTALADAS

CÓD.	TIPO	DIMENSÕES (cm)	PEITORIL (cm)	FOLHAS	MATERIAL	QUANTIDADE	OBSERVAÇÃO
P1	Giro	(60x210)	-	1	Madeira	1	NOVA
P2	Giro	(70x210)	-	1	Madeira	4	NOVA
P3	Giro	(80x210)	-	1	Alumínio	1	NOVA
P4	Giro/PCD	(90x210)	-	1	Madeira	1	NOVA
P5	Giro	(90x210)	-	1	Madeira	5	NOVA
P7	Giro	(125x210)	-	2	Vidro Temperado	1	EXISTENTE/ RECOLOCAÇÃO
P8	Giro	(90x210)	-	1	Alumínio	1	NOVA
P9	Correr	(350x200)	-	1	Alumínio	1	NOVA
P10	Giro	(100x210)	-	1	Alumínio	1	NOVA
J1	Maxim-ar	(135x80)	100	2	Alumínio	1	NOVA

Espaço reservado para carimbos e anotações:

PROCONSTRUIR
ENGENHARIA E CONSTRUTORA

Obra: Pública
Área: 218,00 m²
Especificações:
Planta Baixa

Data: 10/2021

Desenho: Andrêssa

Responsável Técnico: ANDRESSA KARLINI LUDWIG
Engenheira Civil CREA/SC 147.264-5


Proprietário:
ESTADO DE SANTA CATARINA
CNPJ: 82.951.310/0001-56

PRANCHA: ARQ-02

LOCAL: Rua Terezinha Cervieri - nº 430 - Centro - Flor do Sertão/SC

Escala: Como Indicado

Recortar

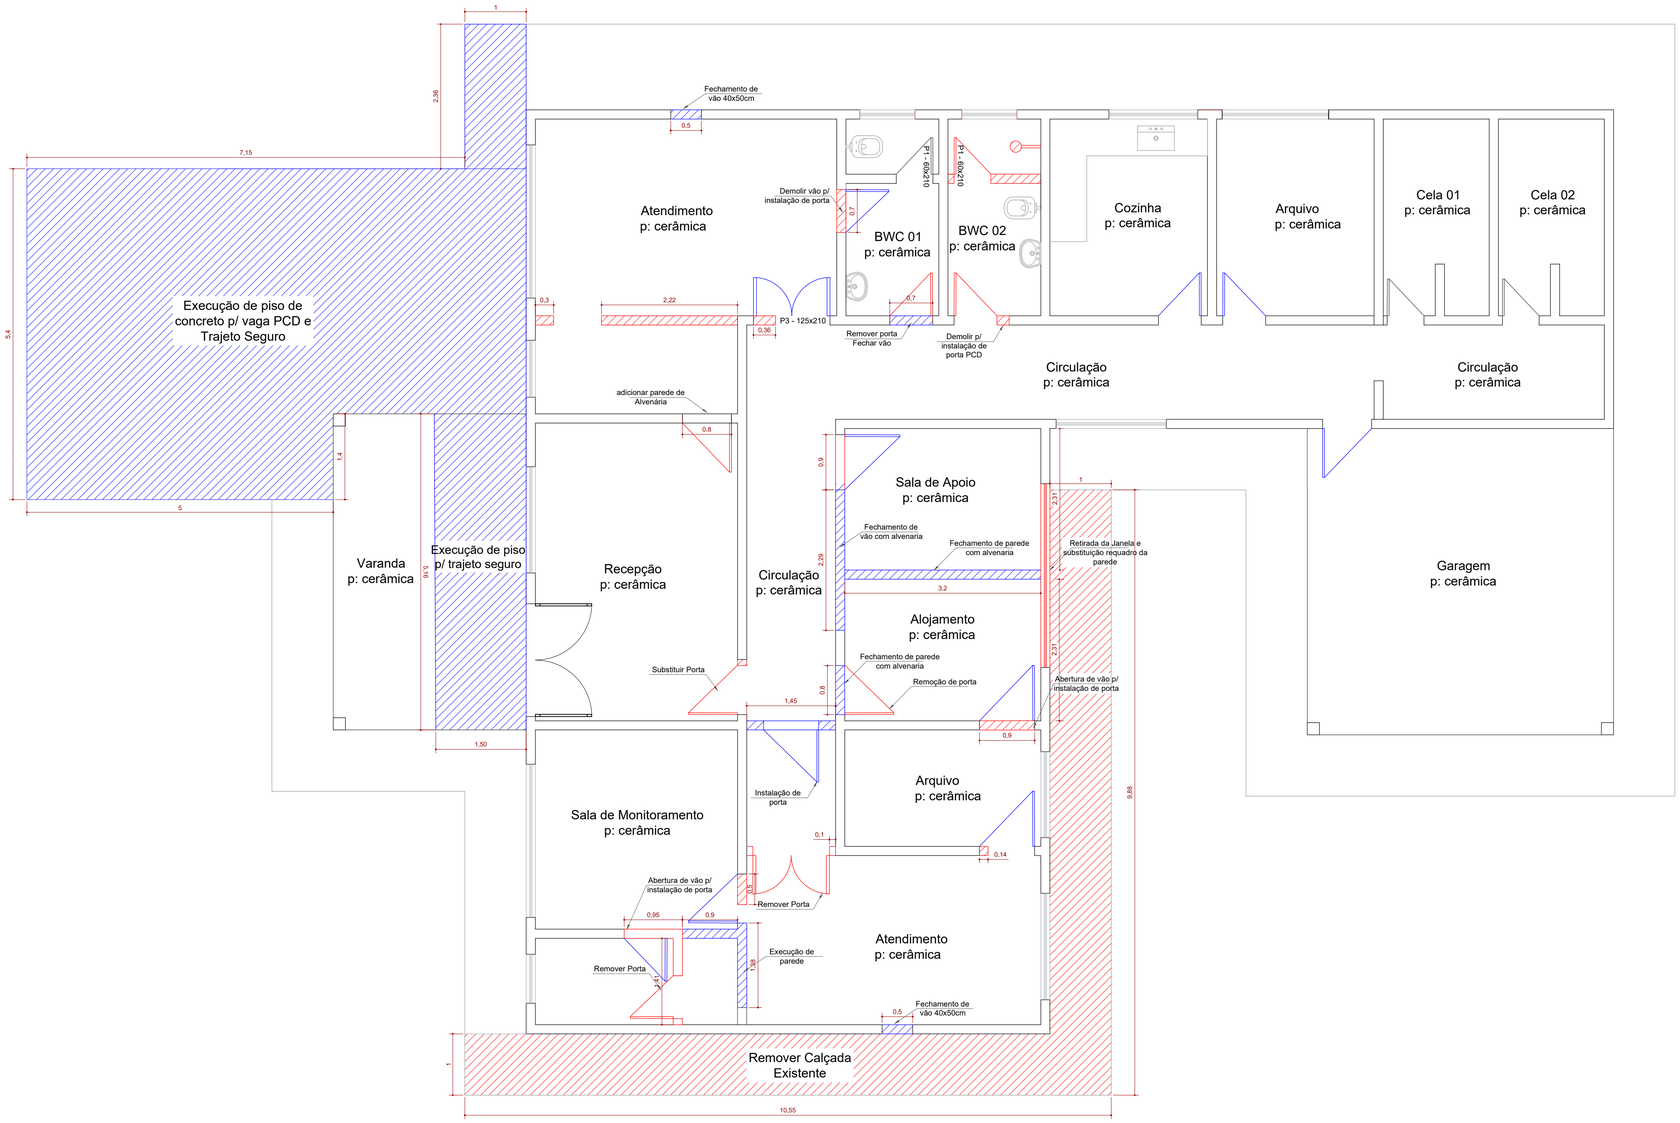

Planta de Demolições/Construções

ESC: 1/50


LEGENDA:
À CONSTRUIR
À DEMOLIR

Espaço reservado para carimbos e anotações:


PROCONSTRUIR
ENGENHARIA E CONSTRUTORA

Obra:	Pública
Área:	218,00 m²
Especificações:	Planta de Demolições e Construções
Data:	10/2021
Desenho:	Andrêssa
Responsável Técnico: ANDRESSA KARLINI LUDWIG Engenheira Civil CREA/SC 147.264-5	
Proprietário:	ESTADO DE SANTA CATARINA CNPJ: 82.951.310/0001-56
PRANCHA: ARQ-03	LOCAL: Rua Terezinha Cervieri - nº 430 - Centro - Flor do Sertão/SC
Escala	Como Indicado


Recortar

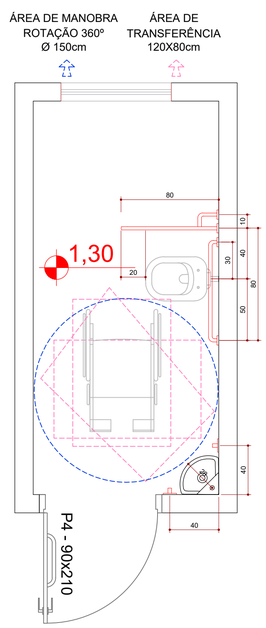


PLANTA BAIXA

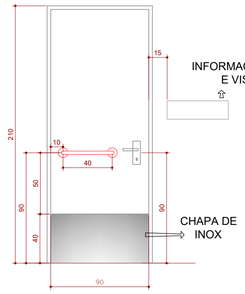


VISTA PORTA

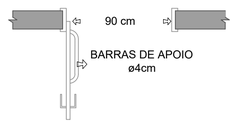


CORTE PORTA

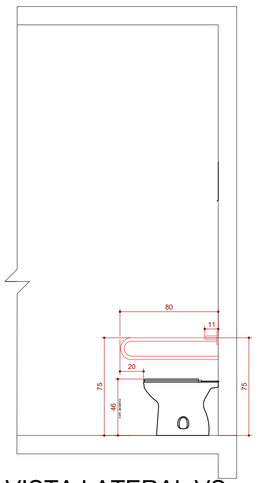

VISTA LATERAL VS

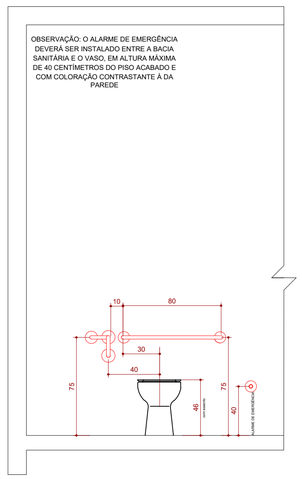


VISTA FRONTAL VS

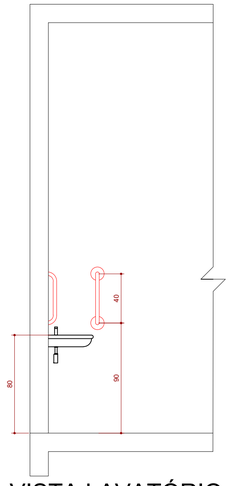

VISTA LAVATÓRIO

DETALHE DO BANHEIRO PCD

Esc: 1:25

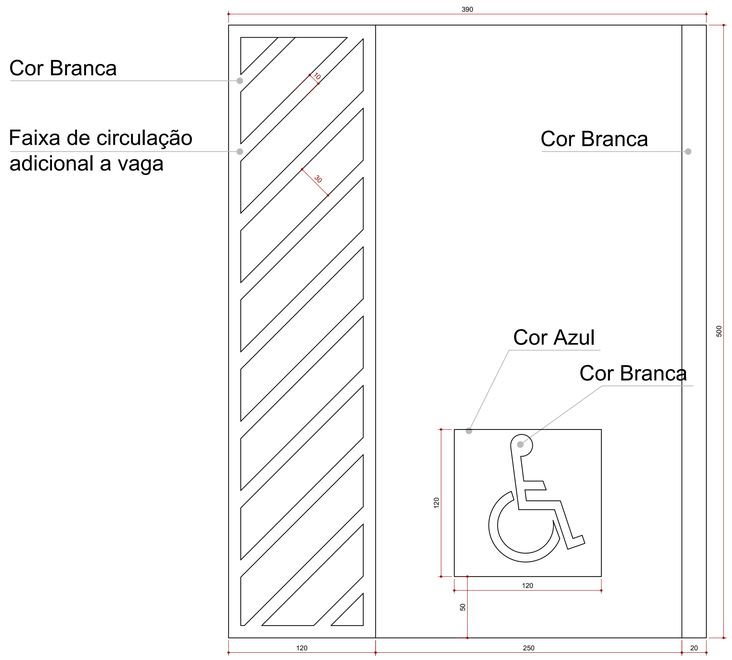

Detalhe Vaga PCD

ESC 1/25

Espaço reservado para carimbos e anotações:

PROCONSTRUIR
ENGENHARIA E CONSTRUTORA

Obra:	Pública
Área:	218,00 m²
Especificações:	Detalhe Banheiro PCD - Detalhe Vaga PCD
Data:	10/2021
Desenho:	Andrêssa

Responsável Técnico: ANDRESSA KARLINI LUDWIG
Engenheira Civil CREA/SC 147.264-5

Proprietário:
ESTADO DE SANTA CATARINA
CNPJ: 82.951.310/0001-56

PRANCHA: ARQ-04	LOCAL: Rua Terezinha Cervieri - nº 430 - Centro - Flor do Sertão/SC
Escala	Como Indicado