

RUA TEREZINHA CERVIERI

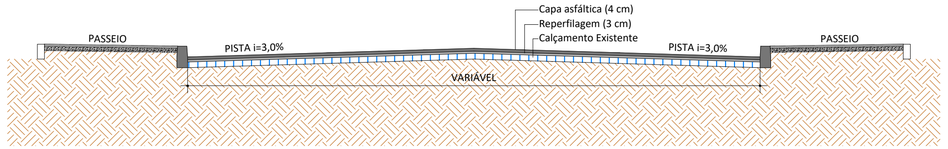


SEÇÃO TIPO
ESCALA: 1 : 50

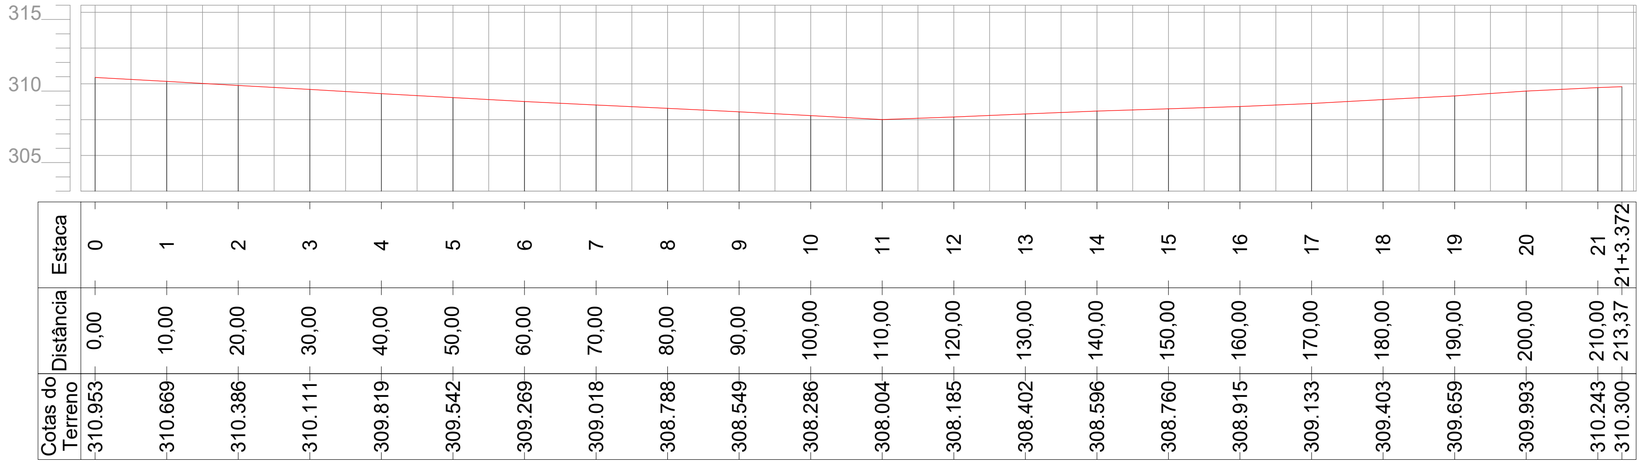

Estaca	Distância	Cotas do Terreno
0	0,00	310.953
1	10,00	310.669
2	20,00	310.386
3	30,00	310.111
4	40,00	309.819
5	50,00	309.542
6	60,00	309.269
7	70,00	309.018
8	80,00	308.788
9	90,00	308.549
10	100,00	308.286
11	110,00	308.004
12	120,00	308.185
13	130,00	308.402
14	140,00	308.596
15	150,00	308.760
16	160,00	308.915
17	170,00	309.133
18	180,00	309.403
19	190,00	309.659
20	200,00	309.993
21	210,00	310.243
21+3.372	213,37	310.300

PERFIL LONGITUDINAL
ESC. H: 1:500
ESC. V.: 1:250

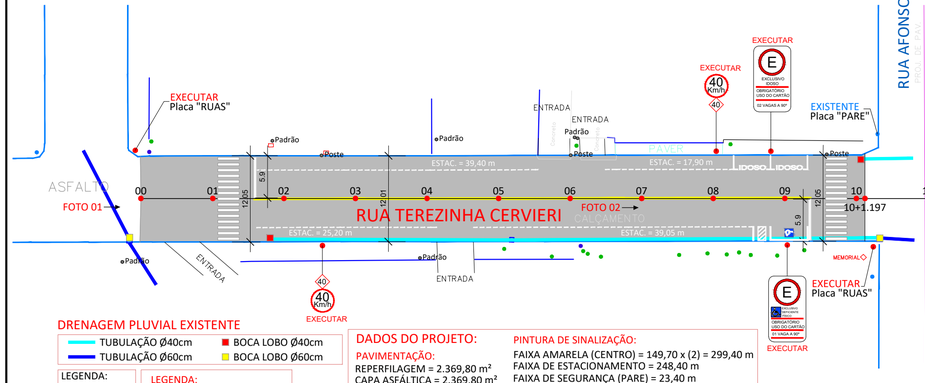

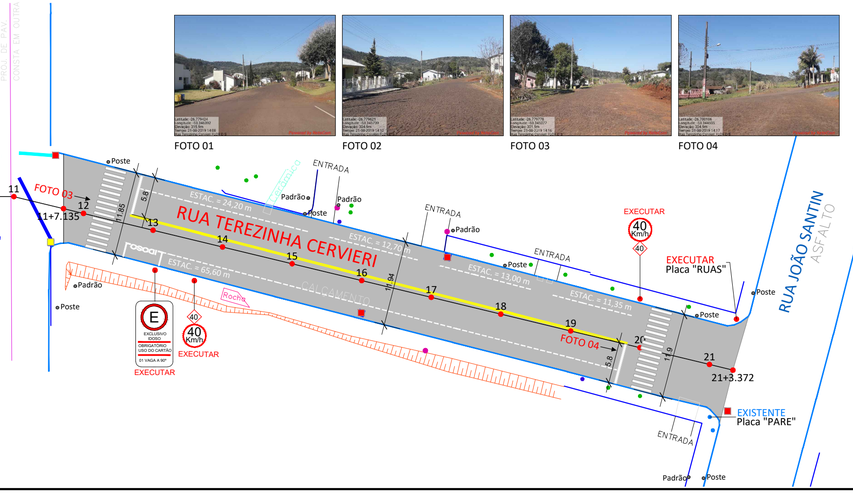


FOTO 01

FOTO 02

FOTO 03

FOTO 04

DRENAGEM PLUVIAL EXISTENTE
- TUBULAÇÃO Ø40cm
- TUBULAÇÃO Ø60cm
- BOCA LOBO Ø40cm
- BOCA LOBO Ø60cm

LEGENDA:
- ÁRVORE
- POSTE
- PLACAS
- LIXEIRA
- MARCO

LEGENDA:
- MEIO FIO - EXECUTAR
- MEIO FIO - EXISTENTE

DADOS DO PROJETO:

PAVIMENTAÇÃO:
REPERFILAGEM = 2.369,80 m²
CAPA ASFÁLTICA = 2.369,80 m²

SINALIZAÇÃO:
PLACA "RUAS" = 3 un
PLACA "40 Km/h" = 4 un
PLACA "DEF. FÍSICO" = 1 un
PLACA "IDOSO" = 2 un

PINTURA DE SINALIZAÇÃO:
FAIXA AMARELA (CENTRO) = 149,70 x (2) = 299,40 m
FAIXA DE ESTACIONAMENTO = 248,40 m
FAIXA DE SEGURANÇA (PARE) = 23,40 m
FAIXA DE PEDESTRE = 47,85 m

PINTURA DEF. FÍSICO:
PICTOGRAMA: 1,20 m X 1,20 m = 1 un
FAIXAS = 19,50 m

PINTURA IDOSO:
LETRAS 3,65 m X 0,65 m = 3 un
FAIXAS = 13,00 m

AMERIOS

ASSOCIAÇÃO DOS MUNICÍPIOS DO ENTRE RIOS - SC
BOM JESUS DO OESTE-CAIBI-CAMPO ERÊ-CUNHA PORÃ-CUNHATAÍ-FLOR DO SERTÃO
IRACEMINHA-MARAVILHA-MODELO-PALMITOS-RIQUEZA-ROMELÂNDIA-SALTINHO
SANTA TEREZINHA DO PROGRESSO-SÃO MIGUEL DA BOA VISTA-SAUDADES-TIGRINHOS

ENDEREÇO:
Av. Euclides da Cunha, 160 - Cx. P. 47 - Centro
89.874-000 - MARAVILHA - Santa Catarina
Fone/Fax: (0**49)3664-0282 e-mail:engenharia@amerios.org.br
CNPJ 00.961.206/0001-88

MUNICÍPIO DE FLOR DO SERTÃO - SC

OBRA:
PROJ. DE PAVIMENTAÇÃO ASFÁLTICA
RUA TEREZINHA CERVIERI

RESPONSÁVEL TÉCNICO:
ENGENHEIRA CIVIL
CREA/SC: 090.319-0
REG. NACIONAL: 250654897-1
CARLINE JOICE HACKENHAAR

ASS. RESP. TÉCNICO:
CARLINE JOICE HACKENHAAR:03734136962
Assinado digitalmente por CARLINE JOICE HACKENHAAR:03734136962 Data: 2021-12-21 16:10:42

ESPECIFICAÇÕES:
PLANIALTIMÉTRICO, PERFIL LONGITUDINAL E SEÇÃO TIPO.

TOPÓGRAFO:
MATEUS TURATTI
ENGENHEIRO FLORESTAL
CREA/SC: 111.227-5 Geomensor Incra FXQ
GeoTerra Topografia

PROPRIETÁRIO:
MUNICÍPIO DE FLOR DO SERTÃO - SC

ASS. PREFEITO:
SIDNEI JOSÉ WILLINGHOFER

LOCAL:
PERÍMETRO URBANO

FOLHA:
01

DESENHO:
VINÍCIUS/NAIARA

Nº DESENHO:
D3/2021/FLORDOSERTÃO/DEZ/PAV. RUA TER. CERV. E RUA DA BARRA

DATA:
DEZEMBRO/2021

ESCALA:
INDICADA