


RUA DA BARRA

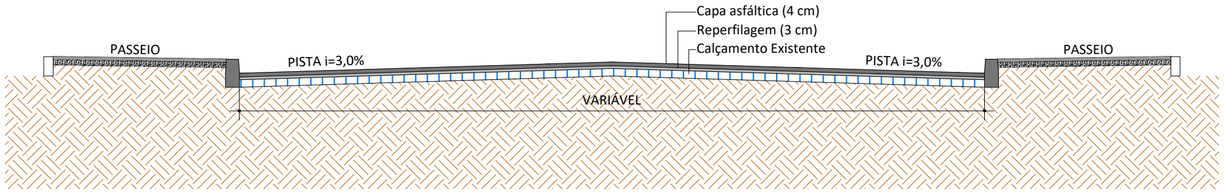


SEÇÃO TIPO
ESCALA: 1 : 50

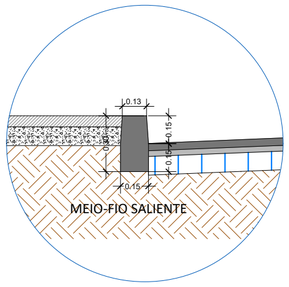


DETALHE 01
ESC.: 1 : 25

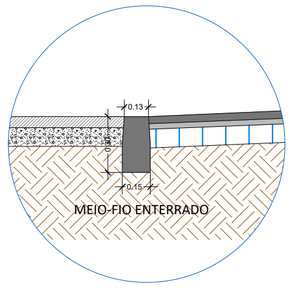

DETALHE 02
ESC.: 1 : 25

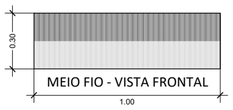

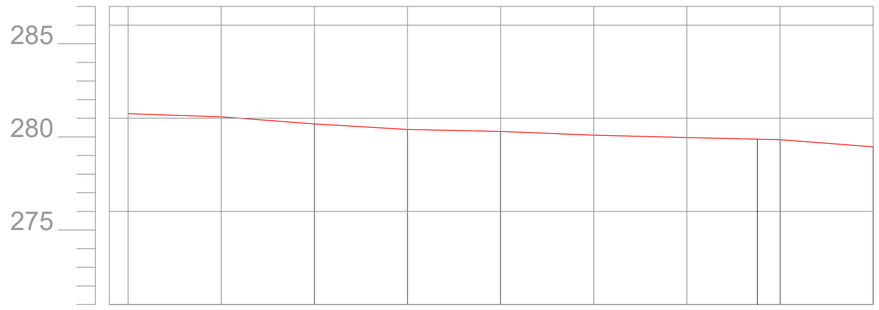

Estaca	0	1	2	3	4	5	6	6+7.572 / 7
Distância	0.000	10.000	20.000	30.000	40.000	50.000	60.000	67.572 / 70.000
Cotas do Terreno	281.251	281.077	280.694	280.400	280.290	280.092	279.969	279.974 / 279.850

PERFIL LONGITUDINAL
ESC. H: 1:500
ESC. V.: 1:250



FOTO 01

PLANIALTIMÉTRICO - TRECHO I
ESC.: 1:500

DADOS DO PROJETO:

PAVIMENTAÇÃO:
REPERFILAGEM = 771,25m²
CAPA ASFÁLTICA = 771,25 m²

SINALIZAÇÃO:
PLACA "40 Km/h" = 1 un
PLACA "IDOSO" = 1 un
PLACA "DEF. FÍSICO" = 1 un

PINTURA DE SINALIZAÇÃO:
FAIXA AMARELA (CENTRO) = 44,35 x (2) = 88,70 m
FAIXA DE ESTACIONAMENTO = 34,40 m
FAIXA DE SEGURANÇA (PARE) = 11,40 m
FAIXA DE PEDESTRE = 11,65 m

PINTURA DEF. FÍSICO:
PICTOGRAMA: 1,20 m X 1,20 m = 1 un
FAIXAS = 19,50 m

PINTURA IDOSO:
LETRAS 3,65 m X 0,65 m = 1 un
FAIXAS = 5,00 m

DRENAGEM PLUVIAL EXISTENTE

TUBULAÇÃO Ø30cm	BOCA LOBO Ø30cm
TUBULAÇÃO Ø40cm	BOCA LOBO Ø40cm
TUBULAÇÃO Ø60cm	BOCA LOBO Ø60cm

LEGENDA:
- ÁRVORE
- POSTE
- PLACAS
- LIXEIRA
- MARCO

LEGENDA:
- MEIO FIO - EXECUTAR
- MEIO FIO - EXISTENTE

ASSOCIAÇÃO DOS MUNICÍPIOS DO ENTRE RIOS - SC
BOM JESUS DO OESTE-CAIBI-CAMPO ERÊ-CUNHA PORÃ-CUNHATAÍ-FLOR DO SERTÃO
IRACEMINHA-MARAVILHA-MODELO-PALMITOS-RIQUEZA-ROMELÂNDIA-SALTINHO
SANTA TEREZINHA DO PROGRESSO-SÃO MIGUEL DA BOA VISTA-SAUDADES-TIGRINHOS

ENDEREÇO:
Av. Euclides da Cunha, 160 - Cx. P. 47 - Centro
89.874-000 - MARAVILHA - Santa Catarina
Fone/Fax: (0**49)3664-0282 e-mail:engenharia@amerios.org.br
CNPJ 00.961.206/0001-88

MUNICÍPIO DE FLOR DO SERTÃO - SC

OBRA:
PROJ. DE PAVIMENTAÇÃO ASFÁLTICA
RUA DA BARRA - TRECHO I

RESPONSÁVEL TÉCNICO:
ENGENHEIRA CIVIL
CREA/SC: 090.319-0
REG. NACIONAL: 250654897-1
CARLINE JOICE HACKENHAAR

ASS. RESP. TÉCNICO:
CARLINE JOICE HACKENHAAR:03734136962
Assinado digitalmente por CARLINE JOICE HACKENHAAR:03734136962
Data: 2021-12-21 16:11:00

ESPECIFICAÇÕES:
PLANIALTIMÉTRICO, PERFIL LONGITUDINAL E SEÇÃO TIPO.

TOPÓGRAFO:
MATEUS TURATTI
ENGENHEIRO FLORESTAL
CREA/SC: 111.227-5 Geomensor Incra FXQ
GeoTerra Topografia

PROPRIETÁRIO:
MUNICÍPIO DE FLOR DO SERTÃO - SC

ASS. PREFEITO:
SIDNEI JOSÉ WILLINGHOFER

LOCAL:
PERÍMETRO URBANO

FOLHA:
02

DESENHO:
VINÍCIUS/NAIARA

Nº DESENHO:
D3/2021/FLORDOSERTÃO/DEZ/PAV. RUA TER. CERV. E RUA DA BARRA

DATA:
DEZEMBRO/2021

ESCALA:
INDICADA