


RUA DA BARRA

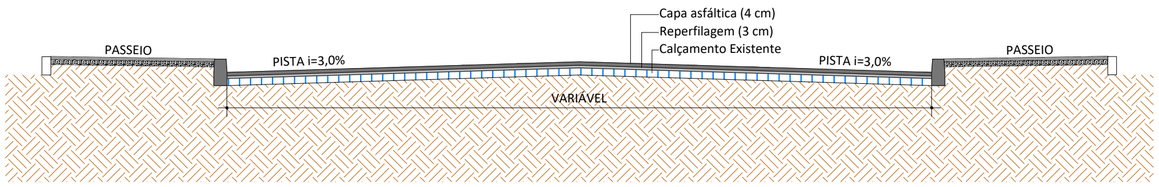


SEÇÃO TIPO
ESCALA: 1 : 50

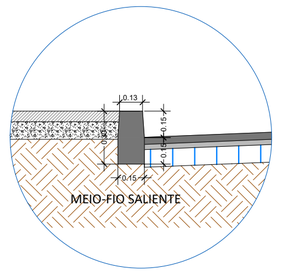


DETALHE 01
ESC.: 1 : 25

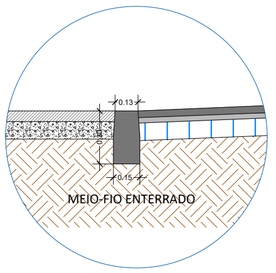


DETALHE 02
ESC.: 1 : 25

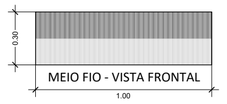

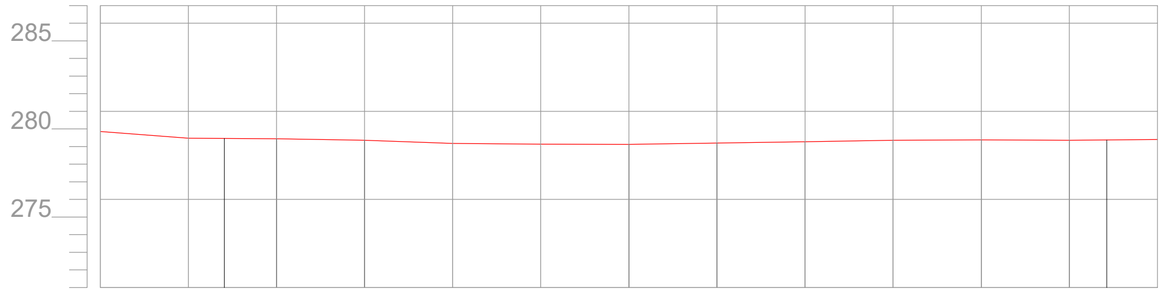

Estaca	8	8+4.082	9	10	11	12	13	14	15	16	17	18	18+4.241
Distância	80.000	84.082	90.000	100.000	110.000	120.000	130.000	140.000	150.000	160.000	170.000	180.000	184.241
Cotas do Terreno	279.472	279.922	279.446	279.358	279.176	279.134	279.129	279.200	279.268	279.361	279.378	279.356	279.743

PERFIL LONGITUDINAL
ESC. H: 1:500
ESC. V.: 1:250

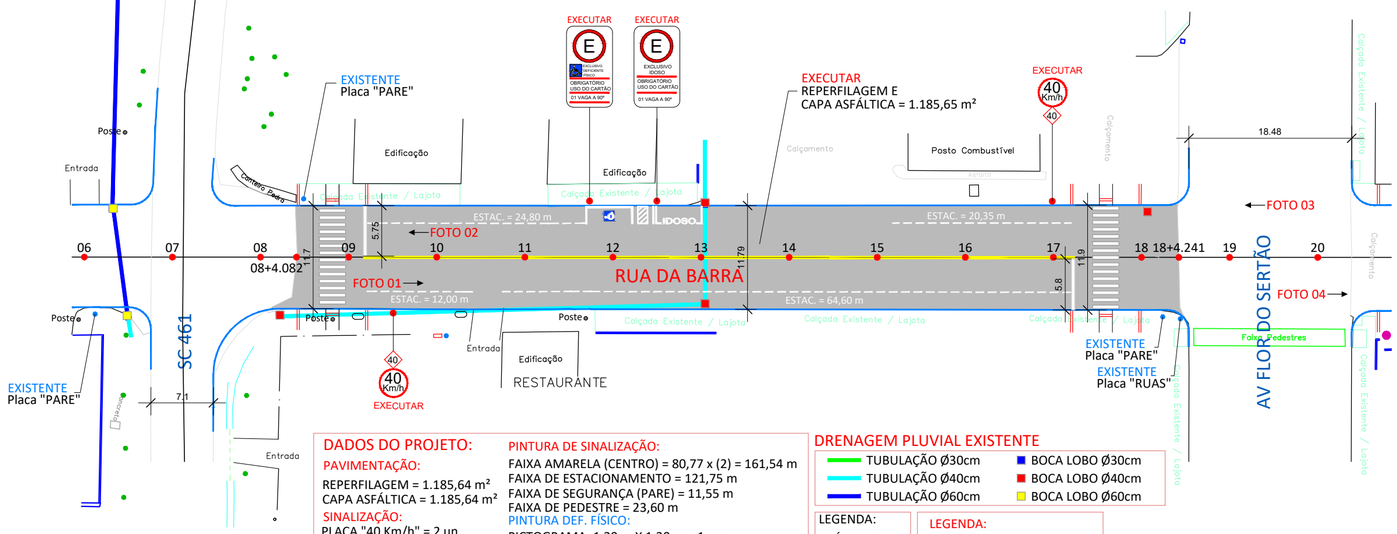

DADOS DO PROJETO:

PAVIMENTAÇÃO:
REPERFILAGEM = 1.185,64 m²
CAPA ASFÁLTICA = 1.185,64 m²

SINALIZAÇÃO:
PLACA "40 Km/h" = 2 un
PLACA "IDOSO" = 1 un
PLACA "DEF. FÍSICO" = 1 un

PINTURA DE SINALIZAÇÃO:
FAIXA AMARELA (CENTRO) = 80,77 x (2) = 161,54 m
FAIXA DE ESTACIONAMENTO = 121,75 m
FAIXA DE SEGURANÇA (PARE) = 11,55 m
FAIXA DE PEDESTRE = 23,60 m

PINTURA DEF. FÍSICO:
PICTOGRAMA: 1,20 m X 1,20 m = 1 un
FAIXAS = 19,50 m

PINTURA IDOSO:
LETRAS 3,65 m X 0,65 m = 1 un
FAIXAS = 5,00 m

DRENAGEM PLUVIAL EXISTENTE
- TUBULAÇÃO Ø30cm
- TUBULAÇÃO Ø40cm
- TUBULAÇÃO Ø60cm
- BOCA LOBO Ø30cm
- BOCA LOBO Ø40cm
- BOCA LOBO Ø60cm

LEGENDA:
- ÁRVORE
- POSTE
- PLACAS
- LIXEIRA
- MARCO

LEGENDA:
- MEIO FIO - EXECUTAR
- MEIO FIO - EXISTENTE

PLANIALTIMÉTRICO - TRECHO II
ESC.: 1:500



FOTO 01 | FOTO 02 | FOTO 03 | FOTO 04

AMERIOS

ASSOCIAÇÃO DOS MUNICÍPIOS DO ENTRE RIOS - SC
BOM JESUS DO OESTE-CAIBI-CAMPO ERÊ-CUNHA PORÃ-CUNHATAÍ-FLOR DO SERTÃO
IRACEMINHA-MARAVILHA-MODELO-PALMITOS-RIQUEZA-ROMELÂNDIA-SALTINHO
SANTA TEREZINHA DO PROGRESSO-SÃO MIGUEL DA BOA VISTA-SAUDADES-TIGRINHOS

ENDEREÇO:
Av. Euclides da Cunha, 160 - Cx. P. 47 - Centro
89.874-000 - MARAVILHA - Santa Catarina
Fone/Fax: (0**49)3664-0282 e-mail:engenharia@amerios.org.br
CNPJ 00.961.206/0001-88

MUNICÍPIO DE FLOR DO SERTÃO - SC

OBRA:

PROJ. DE PAVIMENTAÇÃO ASFÁLTICA

RUA DA BARRA - TRECHO II

RESPONSÁVEL TÉCNICO:
ENGENHEIRA CIVIL
CREA/SC: 090.319-0
REG. NACIONAL: 250654897-1
CARLINE JOICE HACKENHAAR

ASS. RESP. TÉCNICO:
CARLINE JOICE HACKENHAAR:03734136962
Assinado digitalmente por CARLINE JOICE HACKENHAAR:03734136962 Data: 2021-12-21 16:11:26

ESPECIFICAÇÕES:
PLANIALTIMÉTRICO, PERFIL LONGITUDINAL E SEÇÃO TIPO.

TOPÓGRAFO:
MATEUS TURATTI
ENGENHEIRO FLORESTAL
CREA/SC: 111.227-5 Geomensor Incra FXQ
GeoTerra Topografia

PROPRIETÁRIO:
MUNICÍPIO DE FLOR DO SERTÃO - SC

ASS. PREFEITO:
SIDNEI JOSÉ WILLINGHOFER

LOCAL:
PERÍMETRO URBANO

FOLHA: 03

DESENHO:	Nº DESENHO:	DATA:	ESCALA:
VINÍCIUS/NAIARA	D3/2021/FLORDOSERTÃO/DEZ/PAV. RUA TER. CERV. E RUA DA BARRA	DEZEMBRO/2021	INDICADA