
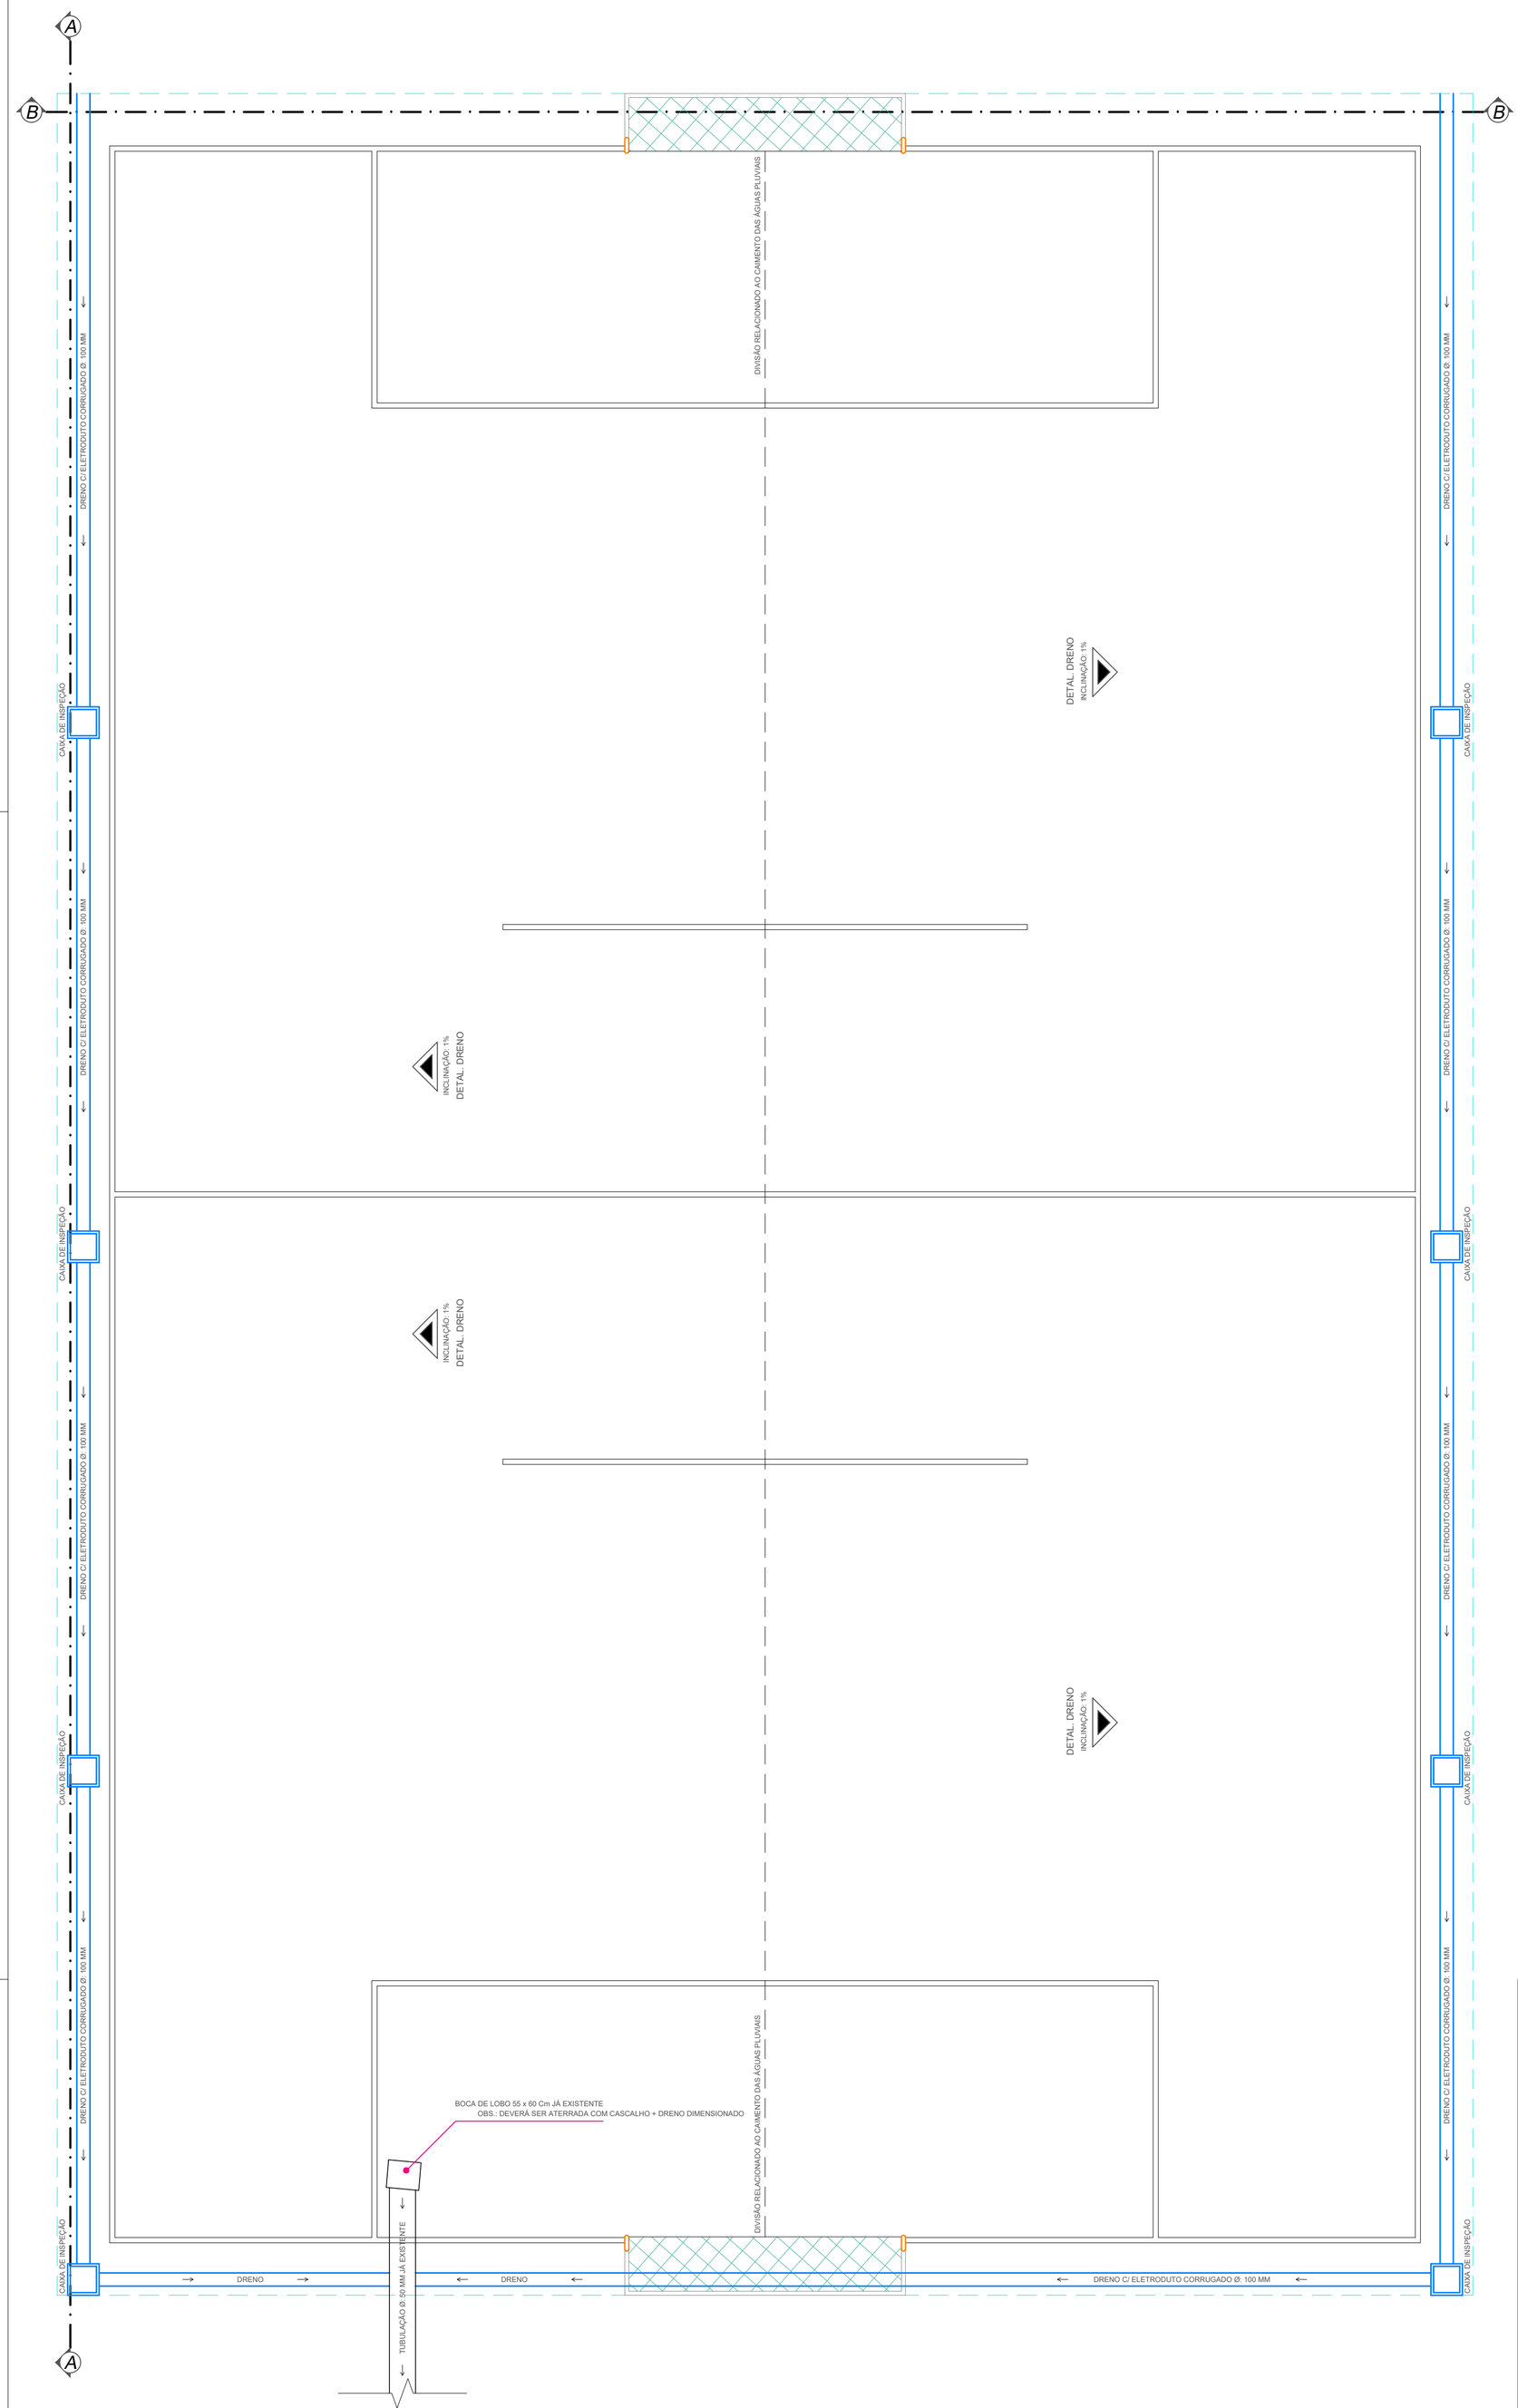


PLANTA LOCAÇÃO DE DRENAGEM


ESCALA.: 1/50

DETALHE II

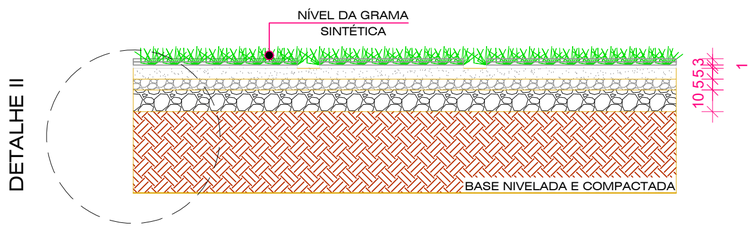

DETALHE I

ESCALA.: 1/20

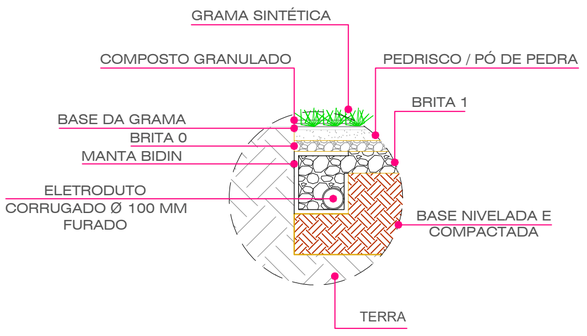

DETALHE II

DRENO

ESCALA.: 1/10

REFERÊNCIA: PROJETO ARQUITETÔNICO		ÁREA: 1.134,00 M²
OBRA: QUADRA ESPORTIVA SINTÉTICA		ESCALA: INDICADA
CONTEÚDO: - PLANTA LOCAÇÃO DE DRENAGEM - DETALHE I - DETALHE II		FOLHA: ARQ_01
		PRANCHA: 06/06
		LOCAL: FLOR DO SERTÃO (SC)
RESPONSÁVEL TÉCNICO: RODRIGO ALENCAR BOLL Engenheiro Civil CREA/SC 161.585-9	PROPRIETÁRIO: MUNICÍPIO DE FLOR DO SERTÃO CNPJ.: 01.566.621/0001-08	QUADRA/LOTE: LOTE URB. 48 QUADRA 07
		DATA: 08/03/2022
		DESENHO: HUÉLITON