
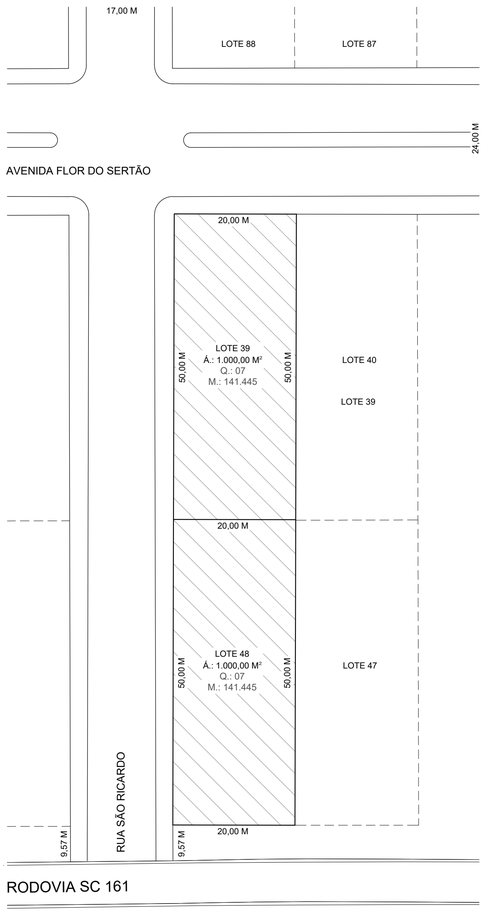


PLANTA SITUAÇÃO


ESCALA.: 1/500

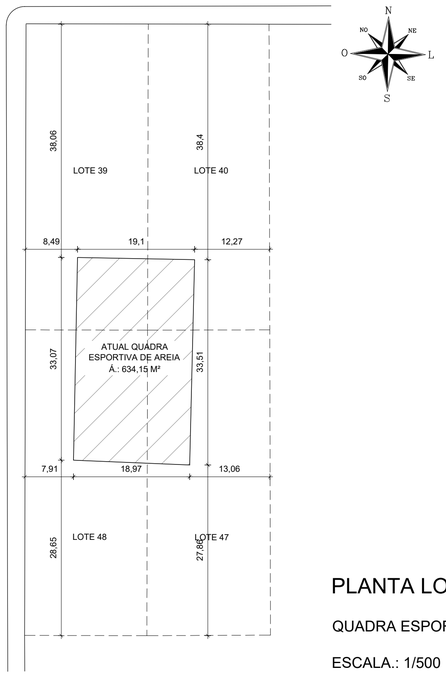

PLANTA LOCAÇÃO ATUAL

QUADRA ESPORTIVA DE AREIA

ESCALA.: 1/500

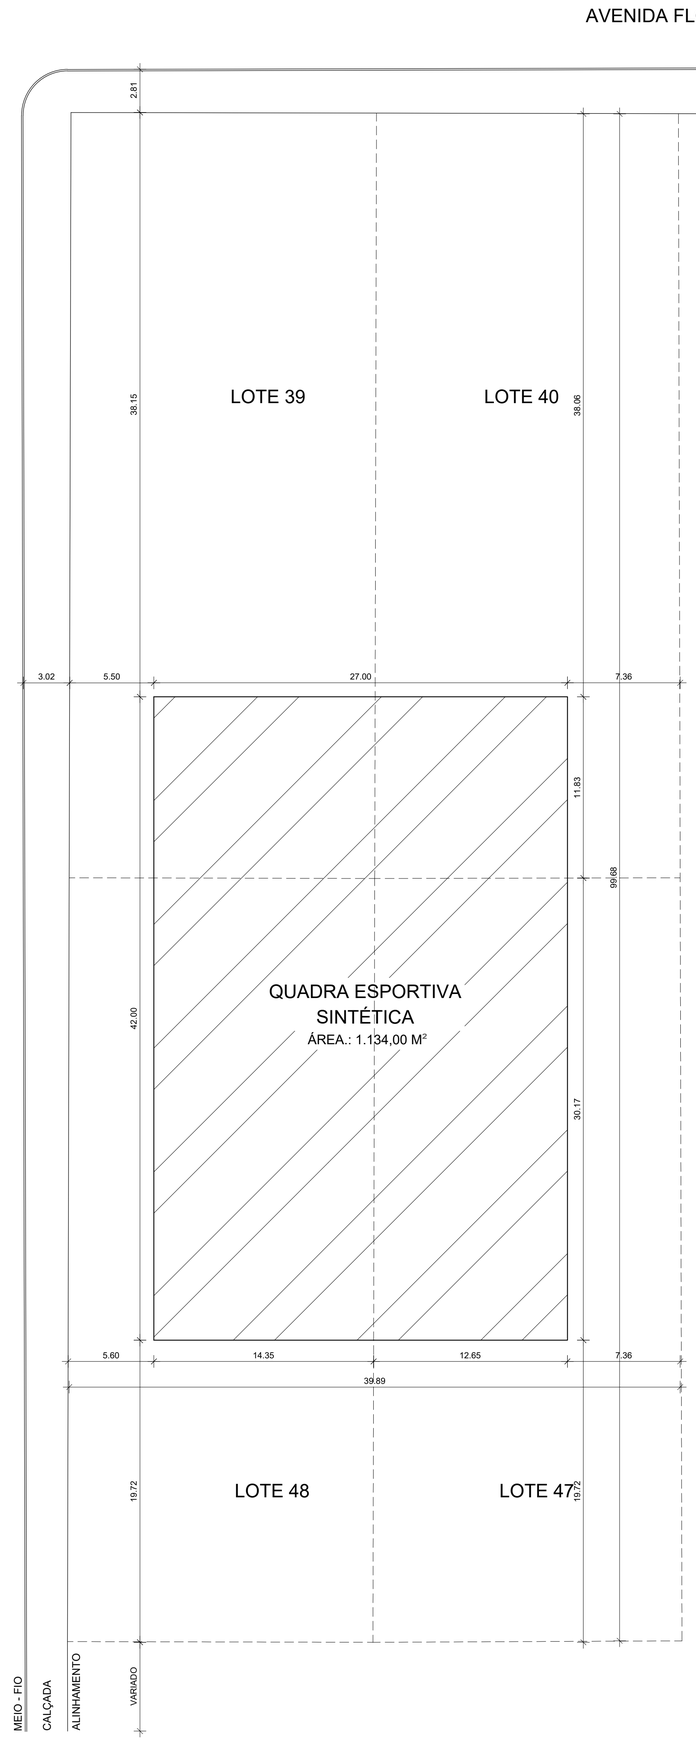

QUADRA ESPORTIVA SINTÉTICA

ESCALA.: 1/200

REFERÊNCIA: PROJETO ARQUITETÔNICO	ÁREA: 1.134,00 M²
OBRA: QUADRA ESPORTIVA SINTÉTICA	ESCALA: INDICADA
CONTEÚDO: - PLANTA DE SITUAÇÃO - PLANTA DE LOCAÇÃO ATUAL (QUADRA ESPORTIVA DE AREIA) - PLANTA DE LOCAÇÃO FUTURA (QUADRA ESPORTIVA SINTÉTICA)	FOLHA: ARQ_01 PRANCHA: 01/06 LOCAL: FLOR DO SERTÃO (SC)
RESPONSÁVEL TÉCNICO: RODRIGO ALENCAR BOLL, Engenheiro Civil, CREA/SC 161.585-9	PROPRIETÁRIO: MUNICÍPIO DE FLOR DO SERTÃO, CNPJ.: 01.566.621/0001-08
	QUADRA/LOTE: LOTE URB. 48, QUADRA 07 DATA: 08/03/2022 DESENHO: HUÉLITON