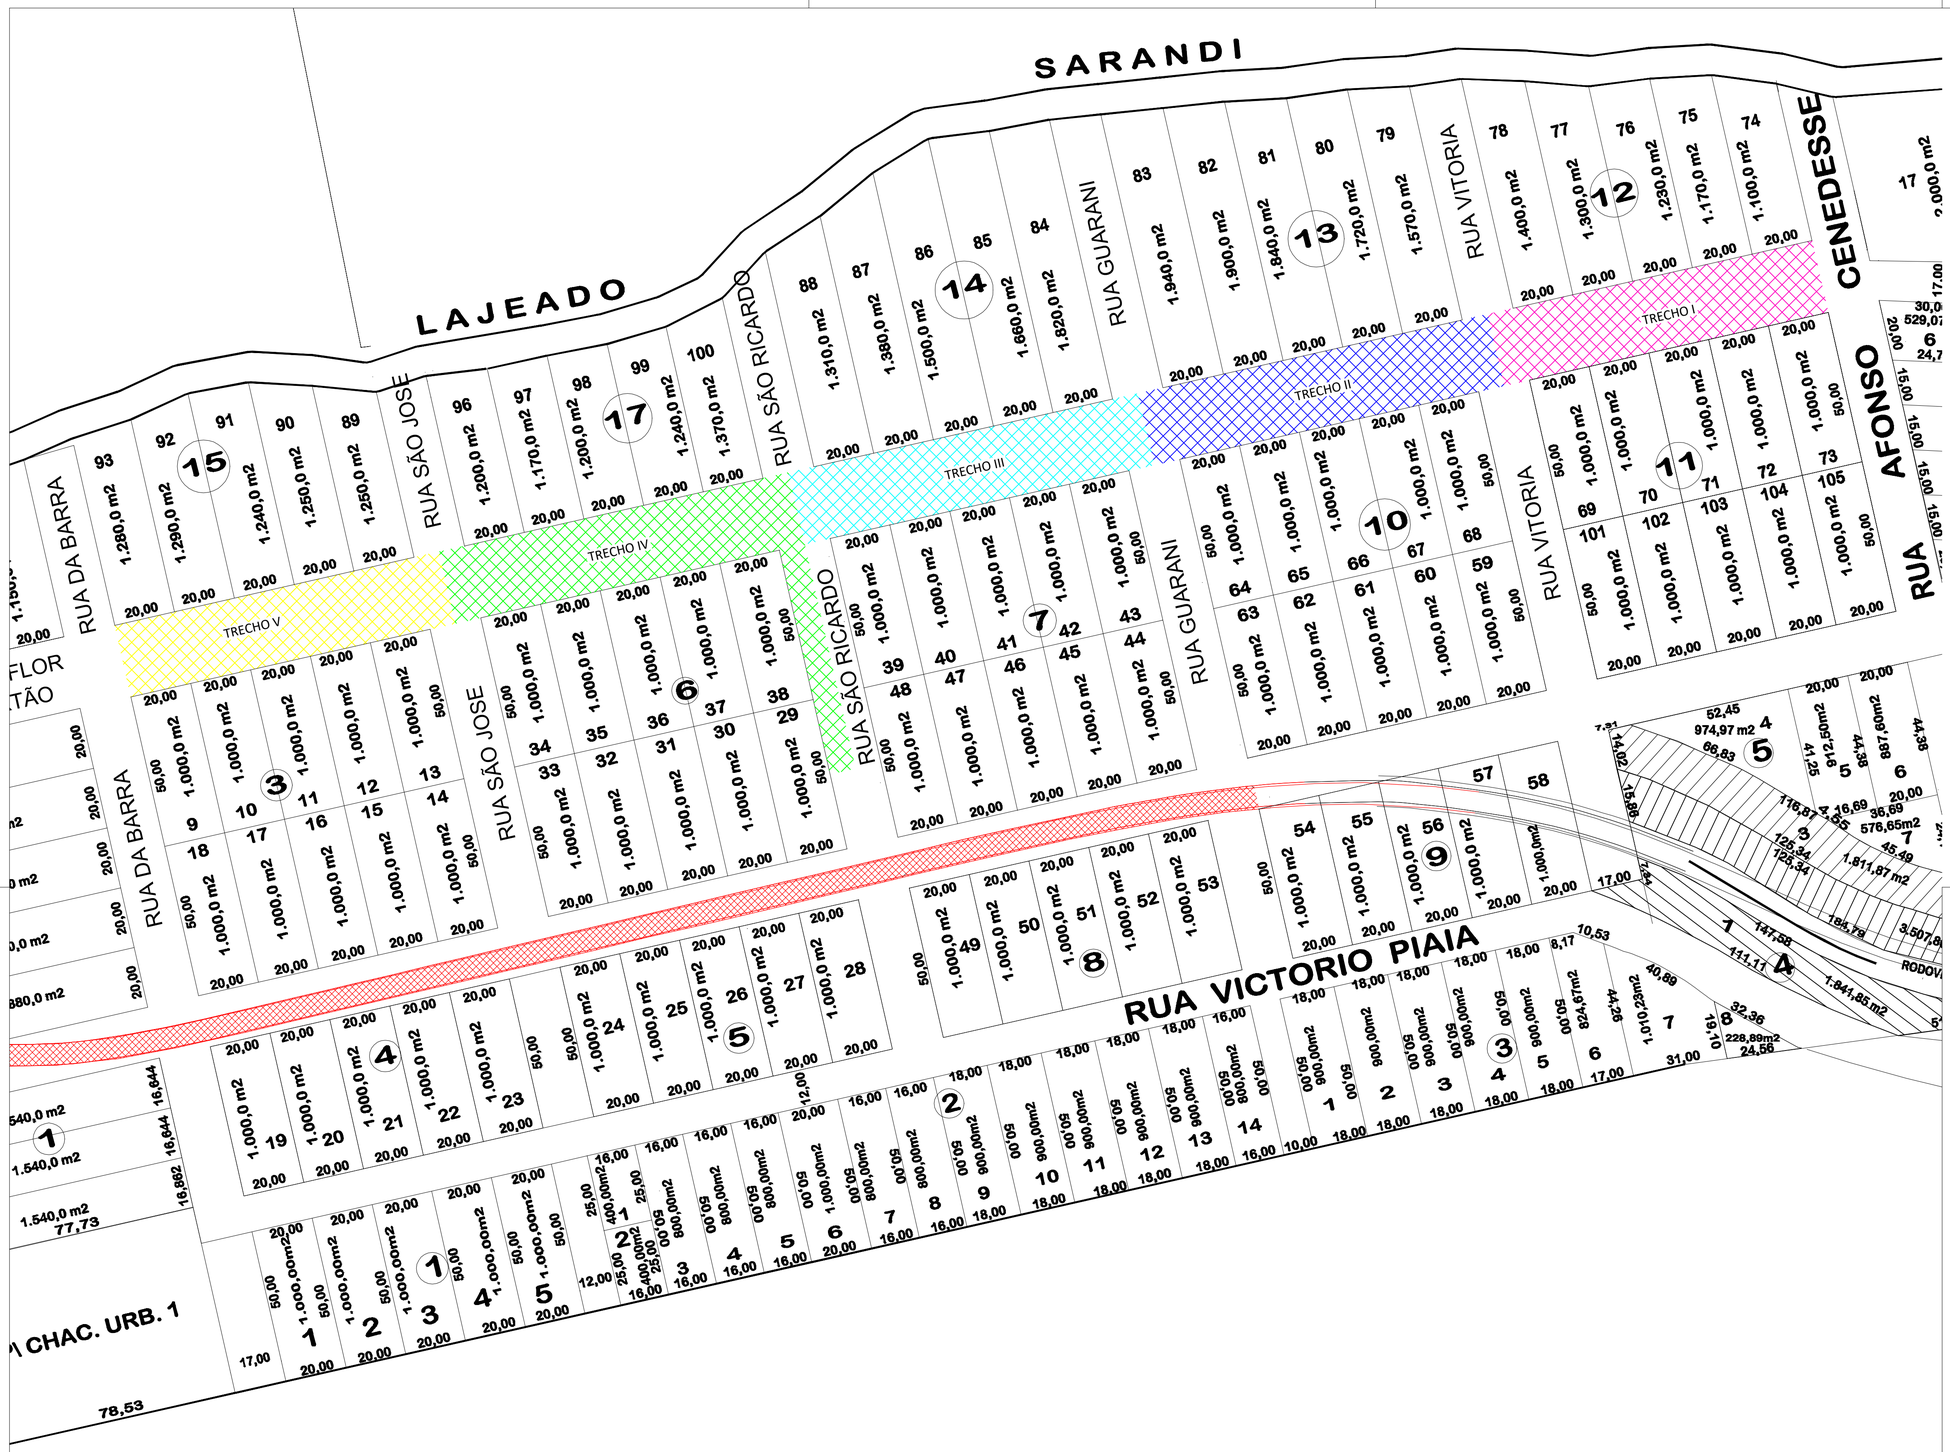


PLANTA SITUAÇÃO E LOCAÇÃO (AVENIDA FLOR DO SERTÃO)

ESCALA.: 1/500

LEGENDA:

- TRECHO I: INÍCIO DO PASSEIO PÚBLICO
- TRECHO II: ESCOLA MUNICIPAL
- TRECHO III: PRAÇA MUNICIPAL
- TRECHO IV: PREFEITURA MUNICIPAL
- TRECHO V: FINAL DO PASSEIO PÚBLICO
- SC 161

REFERÊNCIA: PROJETO ARQUITETÔNICO	ÁREA: 2.468,00 M²
OBRA: CALÇADA PÚBLICA DA AVENIDA	ESCALA: 1/500
CONTEÚDO: - PLANTA DE SITUAÇÃO E LOCAÇÃO	FOLHA: ARQ_01
	PRANCHA: 01/13
	LOCAL: FLOR DO SERTÃO (SC)
RESPONSÁVEL TÉCNICO: RODRIGO ALENCAR BOLL, Engenheiro Civil, CREA/SC 161.585-9	PROPRIETÁRIO: MUNICÍPIO DE FLOR DO SERTÃO, CNPJ.: 01.566.621/0001-08
	QUADRA/LOTE: INDICADA
	DATA: 06/06/2022
	DESENHO: HUÉLITON